


**VZOROVÝ PŘÍČNÝ ŘEZ**  
**úcelová komunikace P 4,0/30**  
**M 1 : 50**


KATEGORIE P 4,0/30  
 V PŘÍMÉ

N. K.	JÍZDNÍ PRUH	N. K.
----------	-------------	----------

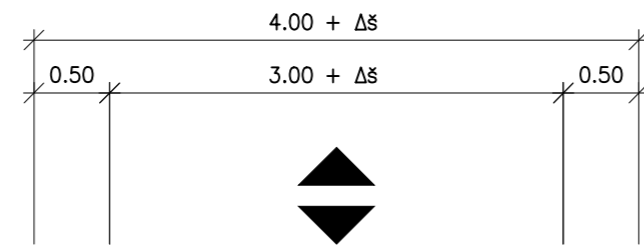

ZÁŘEZ


NÁSYP

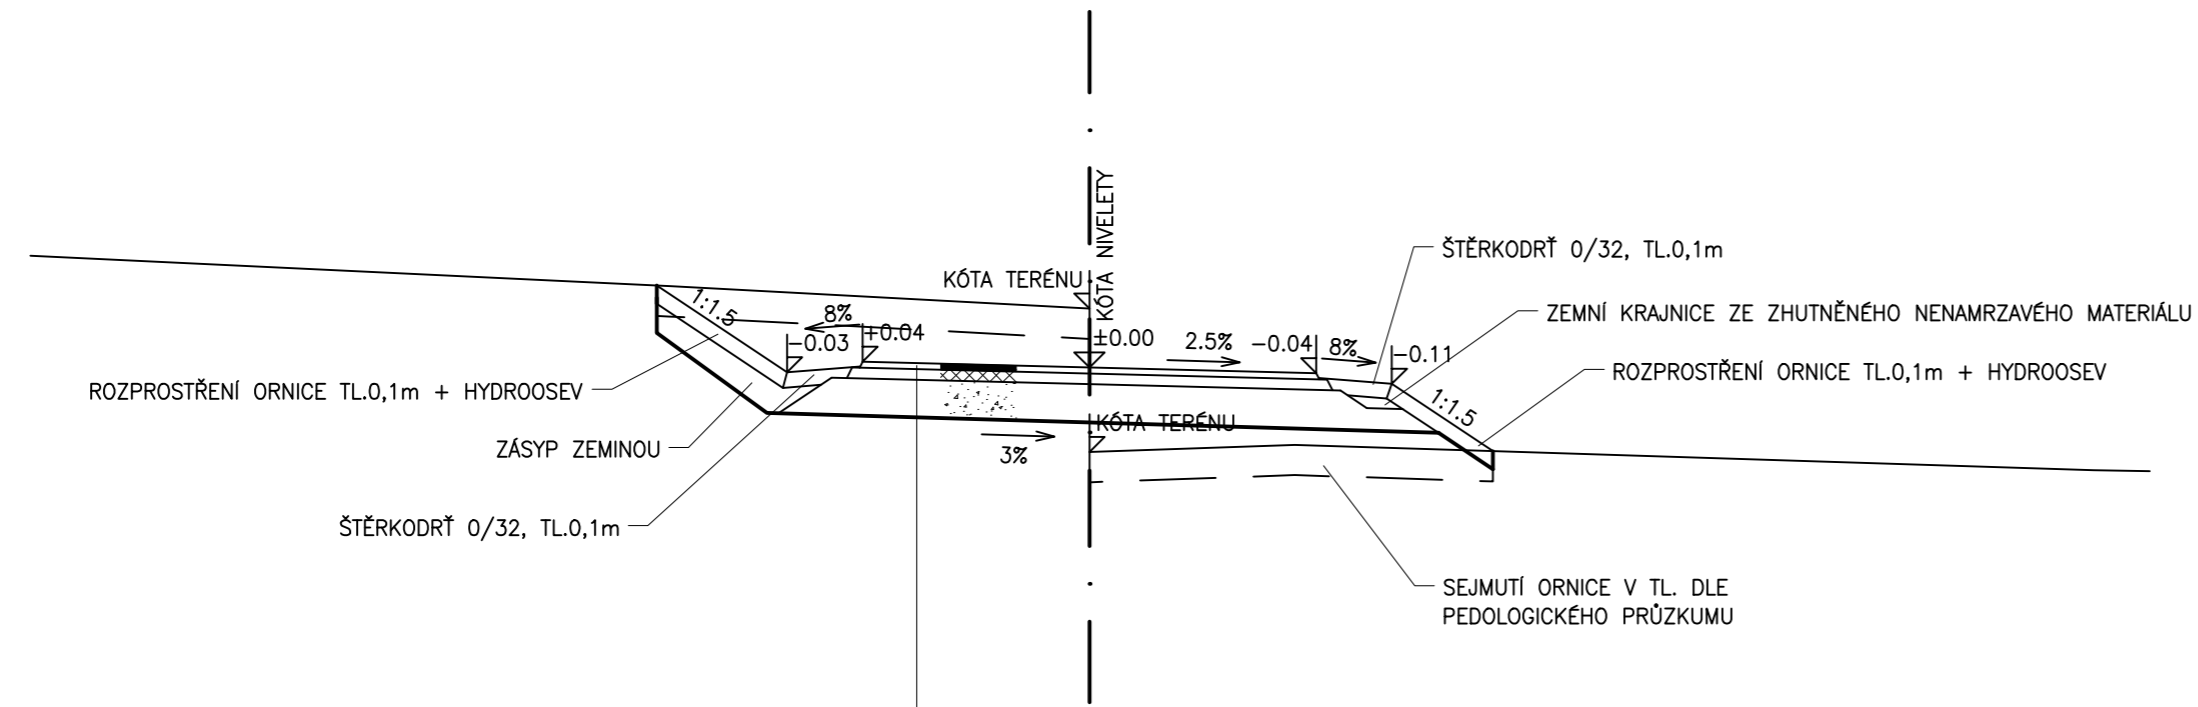

VOZOVKA PN 5-1 DLE KATALOGU VOZOVEK POLNÍCH CEST

ACO 11	40mm	ČSN EN 13 108-1	
ACP 16+	70mm	ČSN EN 13 108-1	↓ 90 MPa
ŠD B	250mm	ČSN 73 6126-1, EN 13 285	↓ 45 MPa
Celkem		360mm	

Souřadnicový systém S-JTSK, Výškový systém Bpv

JMÉNO STUDENTA	ÚSTAV	 <b>ČVUT v Praze</b> <b>Fakulta dopravní</b>
Bc. Petr Krajča	K612	
VEDOUcí PRÁCE	ROČNÍK	
Ing. Tomáš Kučera	5.	
PROJEKT :	FORMÁT	3 A4
SEVERNÍ OBCHVAT UHERSKÉHO HRADIŠTĚ diplomová práce	MĚŘÍTKO	1:50
	DATUM	KVĚTEN 2017
NÁZEV PŘÍLOHY :	Č. PŘÍLOHY	Č. PARE
Vzorový příčný řez úcelové komunikace	C.2.4	