



VZOROVÝ PŘÍČNÝ ŘEZ
stezka pro chodce a cyklisty
M 1 : 50

STEZKA PRO CHODCE A CYKLISTY SE SPOLEČNÝM PROVOZEM
 V PŘÍMÉ

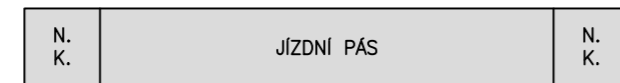

ZÁŘEZ


NÁSYP

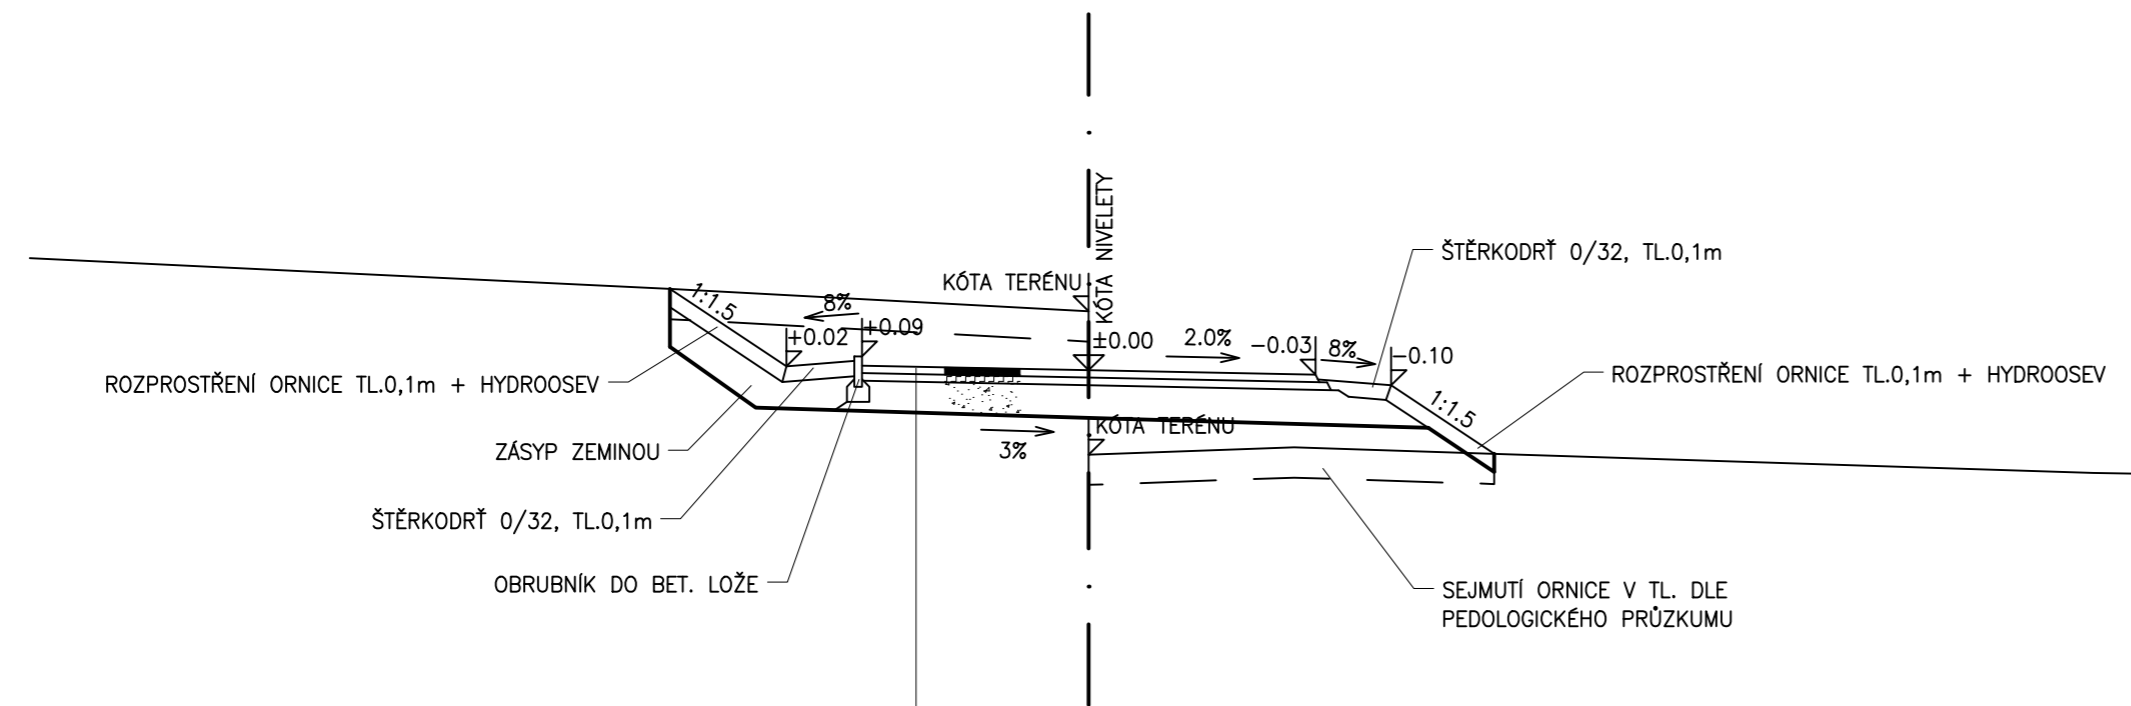

VOZOVKA PN 6-2 DLE KATALOGU VOZOVEK POLNÍCH CEST

ACO 11	50mm	ČSN EN 13 108-1	
R-mat	50mm	ČSN EN 13 108-1	↓ 80 MPa
ŠD B	200mm	ČSN 73 6126-1, EN 13 285	↓ 45 MPa
Celkem	300mm		

Souřadnicový systém S-JTSK, Výškový systém Bpv

JMÉNO STUDENTA	ÚSTAV	 ČVUT v Praze Fakulta dopravní
Bc. Petr Krajča	K612	
VEDOUcí PRÁCE	ROČNÍK	
Ing. Tomáš Kučera	5.	
PROJEKT :	FORMÁT	3 A4
SEVERNÍ OBCHVAT UHERSKÉHO HRADIŠTĚ diplomová práce	MĚŘÍTKO	1:50
	DATUM	KVĚTEN 2017
NÁZEV PŘÍLOHY :	Č. PŘÍLOHY	Č. PÁRE
Vzorový příčný řez stezky pro chodce a cyklisty	C.2.5	