
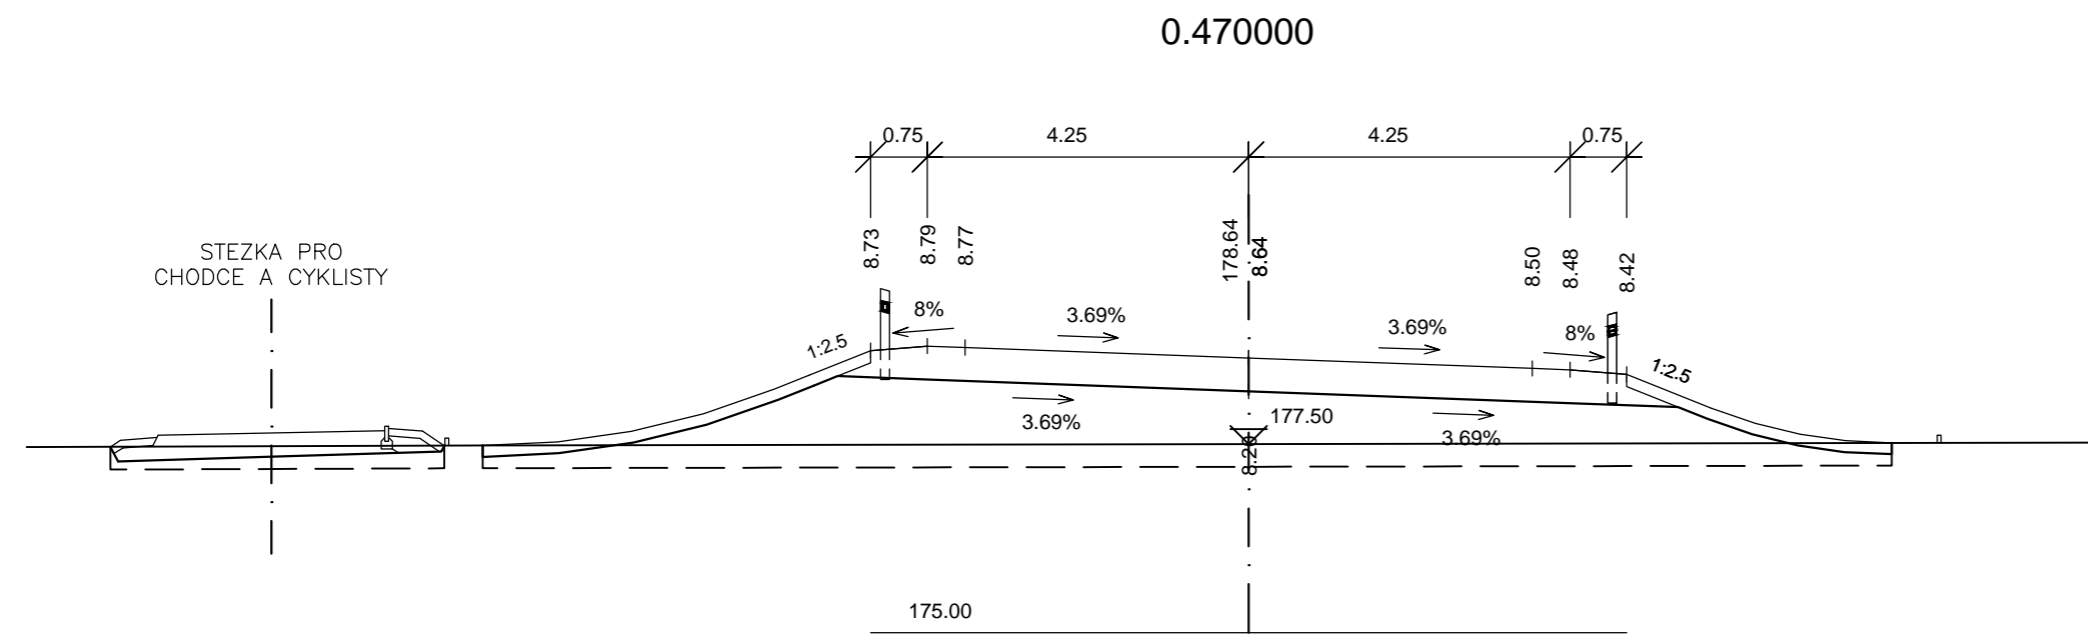



CHARAKTERISTICKÉ PŘÍČNÉ ŘEZY SO 102

M 1 : 100

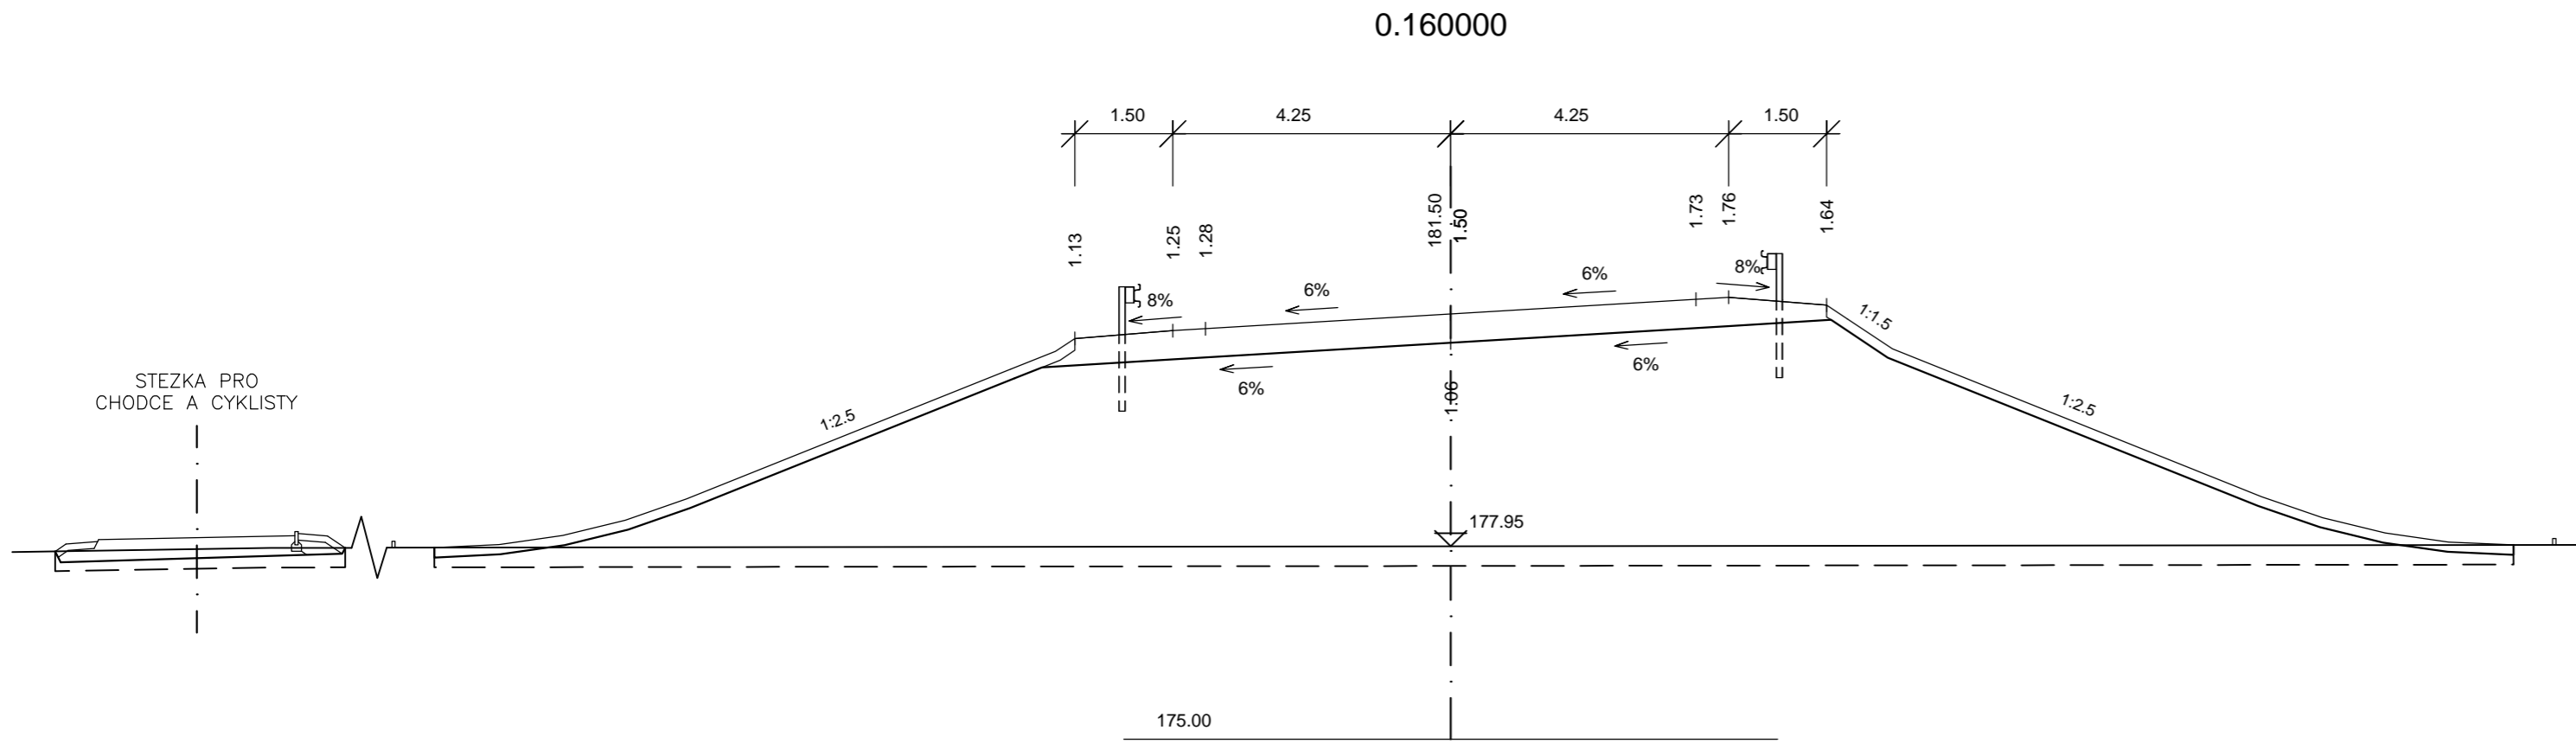

Souřadnicový systém S-JTSK, Výškový systém Bpv

JMÉNO STUDENTA	ÚSTAV	 ČVUT v Praze Fakulta dopravní
Bc. Petr Krajča	K612	
VEDOUcí PRÁCE	ROČNÍK	
Ing. Tomáš Kučera	5.	
PROJEKT :	FORMÁT	3 A4
SEVERNÍ OBCHVAT UHERSKÉHO HRADIŠTĚ diplomová práce	MĚŘÍTKO	1:100
	DATUM	KVĚTEN 2017
NÁZEV PŘÍLOHY :	Č. PŘÍLOHY	Č. PÁRE
Charakteristické příčné řezy SO 102	C.3.2	