



CHARAKTERISTICKÉ PŘÍČNÉ ŘEZY SO 103

M 1 : 100


0.100000

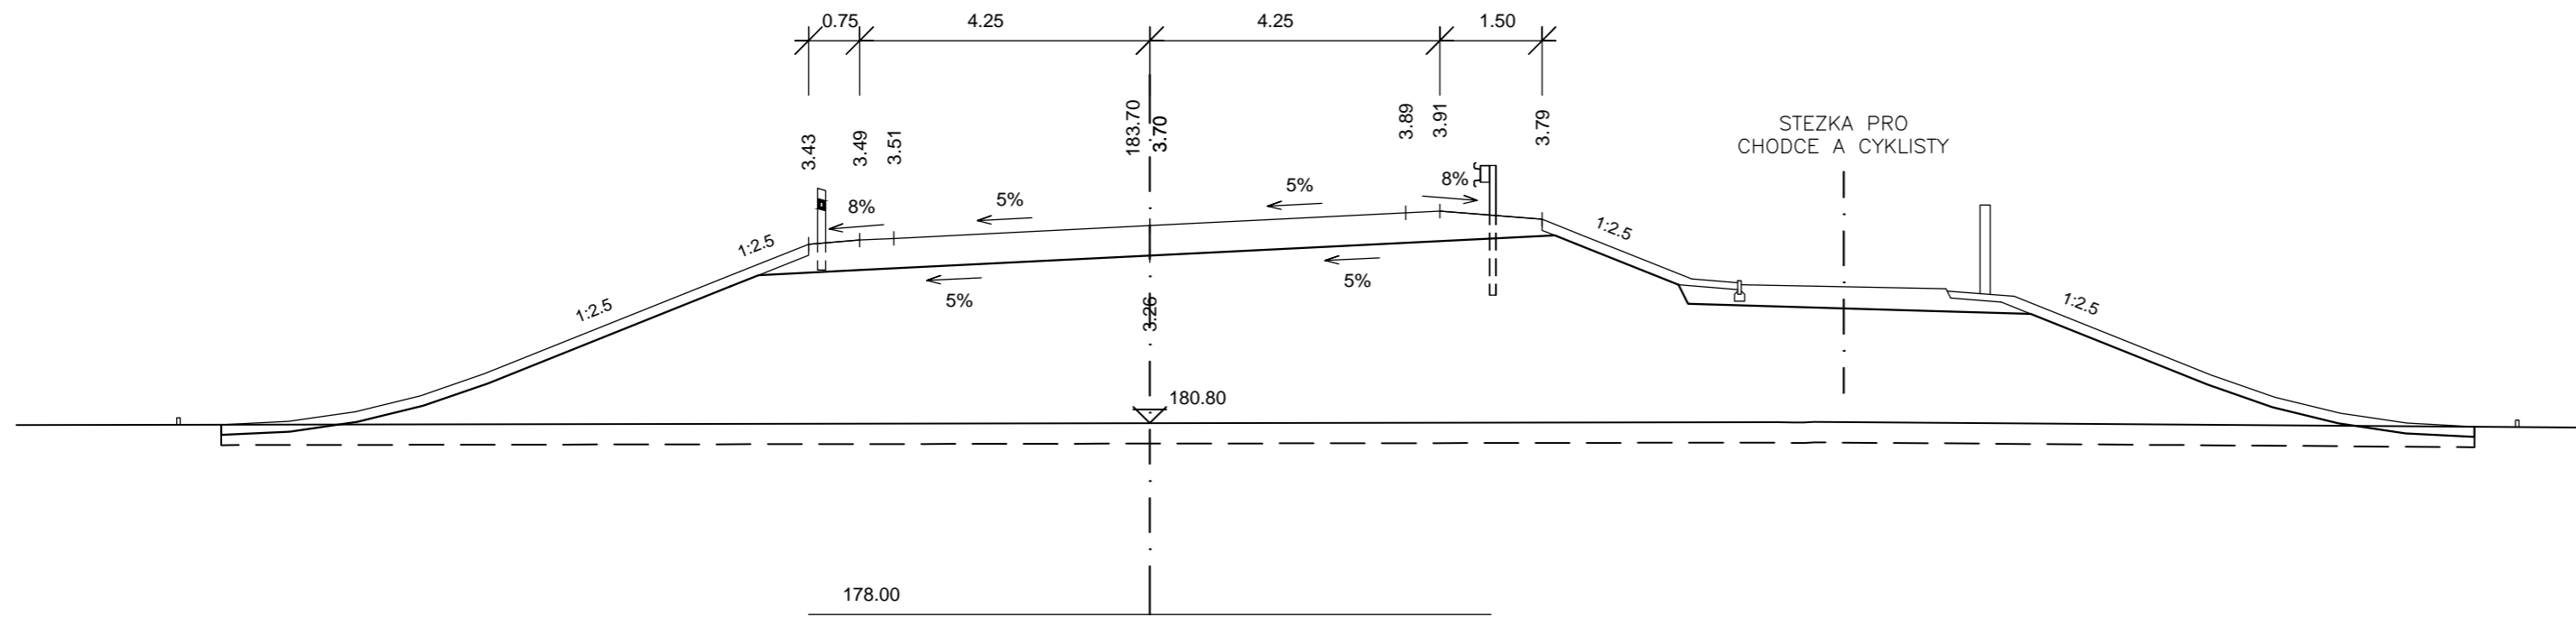

0.300000

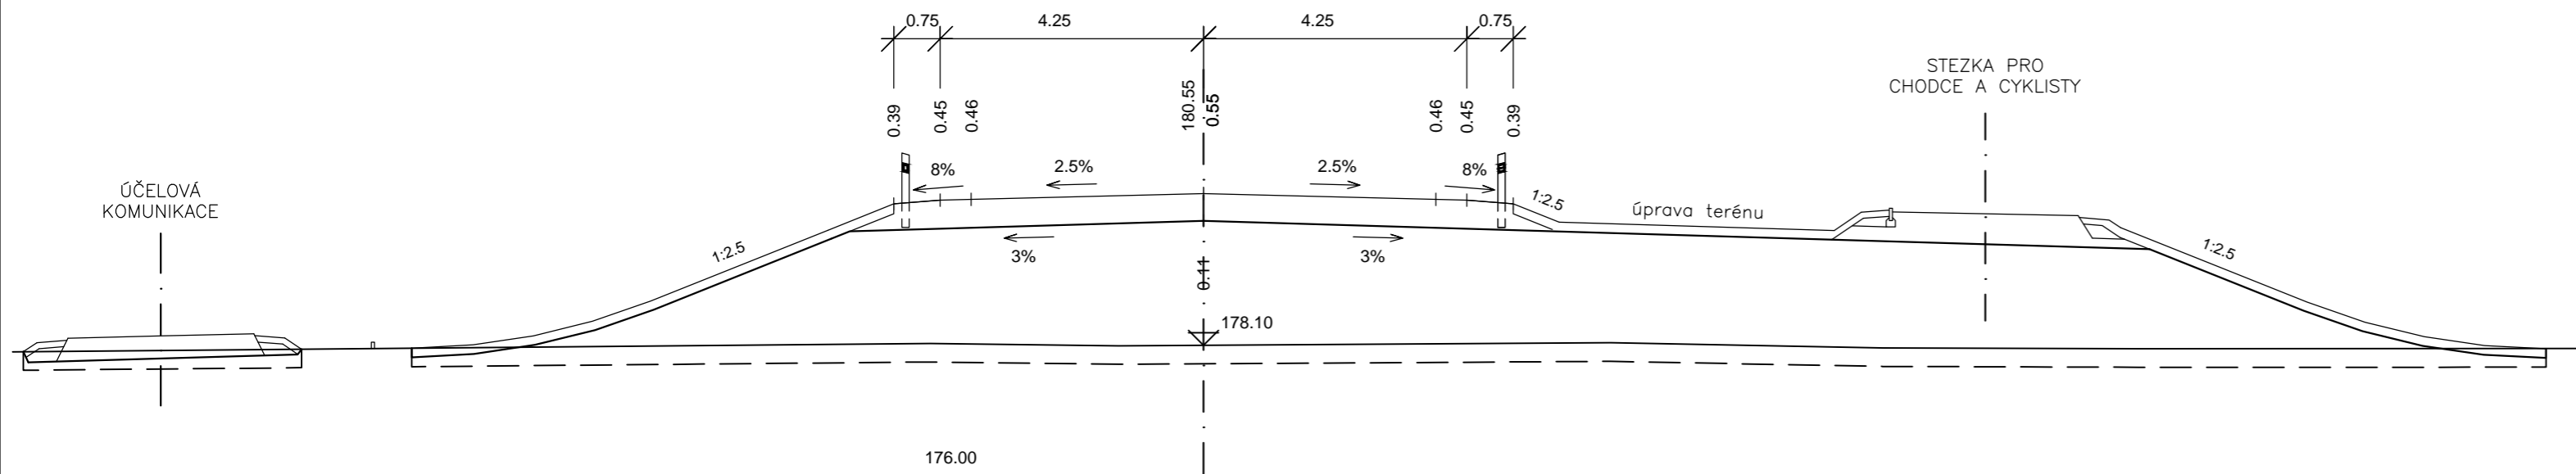

Souřadnicový systém S-JTSK, Výškový systém Bpv

JMÉNO STUDENTA	ÚSTAV	 ČVUT v Praze Fakulta dopravní
Bc. Petr Krajča	K612	
VEDOUcí PRÁCE	ROČNÍK	
Ing. Tomáš Kučera	5.	
PROJEKT :	FORMÁT	3 A4
SEVERNÍ OBCHVAT UHERSKÉHO HRADIŠTĚ diplomová práce	MĚŘÍTKO	1:100
	DATUM	KVĚTEN 2017
NÁZEV PŘÍLOHY :	Č. PŘÍLOHY	Č. PARE
Charakteristické příčné řezy SO 103	C.3.3	