

OBJEKT: <b>REKONSTRUKCE ZDRAVOTNÍHO STŘEDISKA POSTOLOPRTY</b>		NÁZEV AKCE: <b>DIPLOMOVÁ PRÁCE</b>		NÁZEV PRÁCE: <b>PŮDORYS 1. PP</b>	
FAKULTA STAVEBNÍ ČVUT OBOR: BUDOVY A PROSTŘEDÍ ZAMĚŘENÍ: TZB		KONZULTOVAL: doc. Ing. Michal KABRHĚL, Ph.D.		MĚŘITKO: 1:100	
KATEDRA TECHNICKÉ ZAŘÍZENÍ BUDOV		STUPEŇ PRŮJ: KONCEPT		ČÍSLO PRÁCE: 05 / 2017	
KATEDRA TECHNICKÉ ZAŘÍZENÍ BUDOV		MĚŘITKO: 1:100		ČÍSLO STAVBY: 3 X A4	
KATEDRA TECHNICKÉ ZAŘÍZENÍ BUDOV		MĚŘITKO: 1:100		ČÍSLO PRŮJMU: UT 02	

OBJEKT: REKONSTRUKCE ZDRAVOTNÍHO STŘEDISKA POSTOLOPRTY

NÁZEV AKCE: DIPLOMOVÁ PRÁCE

NÁZEV PRÁCE: PŮDORYS 1. PP

STUPEŇ PRŮJ: KONCEPT

MĚŘITKO: 1:100

ČÍSLO PRÁCE: 05 / 2017

ČÍSLO STAVBY: 3 X A4

ČÍSLO PRŮJMU: UT 02



FAKULTA STAVEBNÍ ČVUT  
OBOR: BUDOVY A PROSTŘEDÍ  
ZAMĚŘENÍ: TZB

KATEDRA TECHNICKÉ ZAŘÍZENÍ BUDOV


KONZULTOVAL: doc. Ing. Michal KABRHĚL, Ph.D.

LEGENDA

- VYTÁPĚNÍ PŘÍVOD
- - - VYTÁPĚNÍ VRÁT
- ↔ STUPĚNÍ / KLESÁNÍ PŘES PODLAŽÍ
- ① ČÍSLO STOUPAČKY
- ⊙ KULOVÝ KOHOUT
- ⊙ VYPOUŠTĚNÍ
- ⊙ ODVZDUŠNĚNÍ

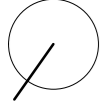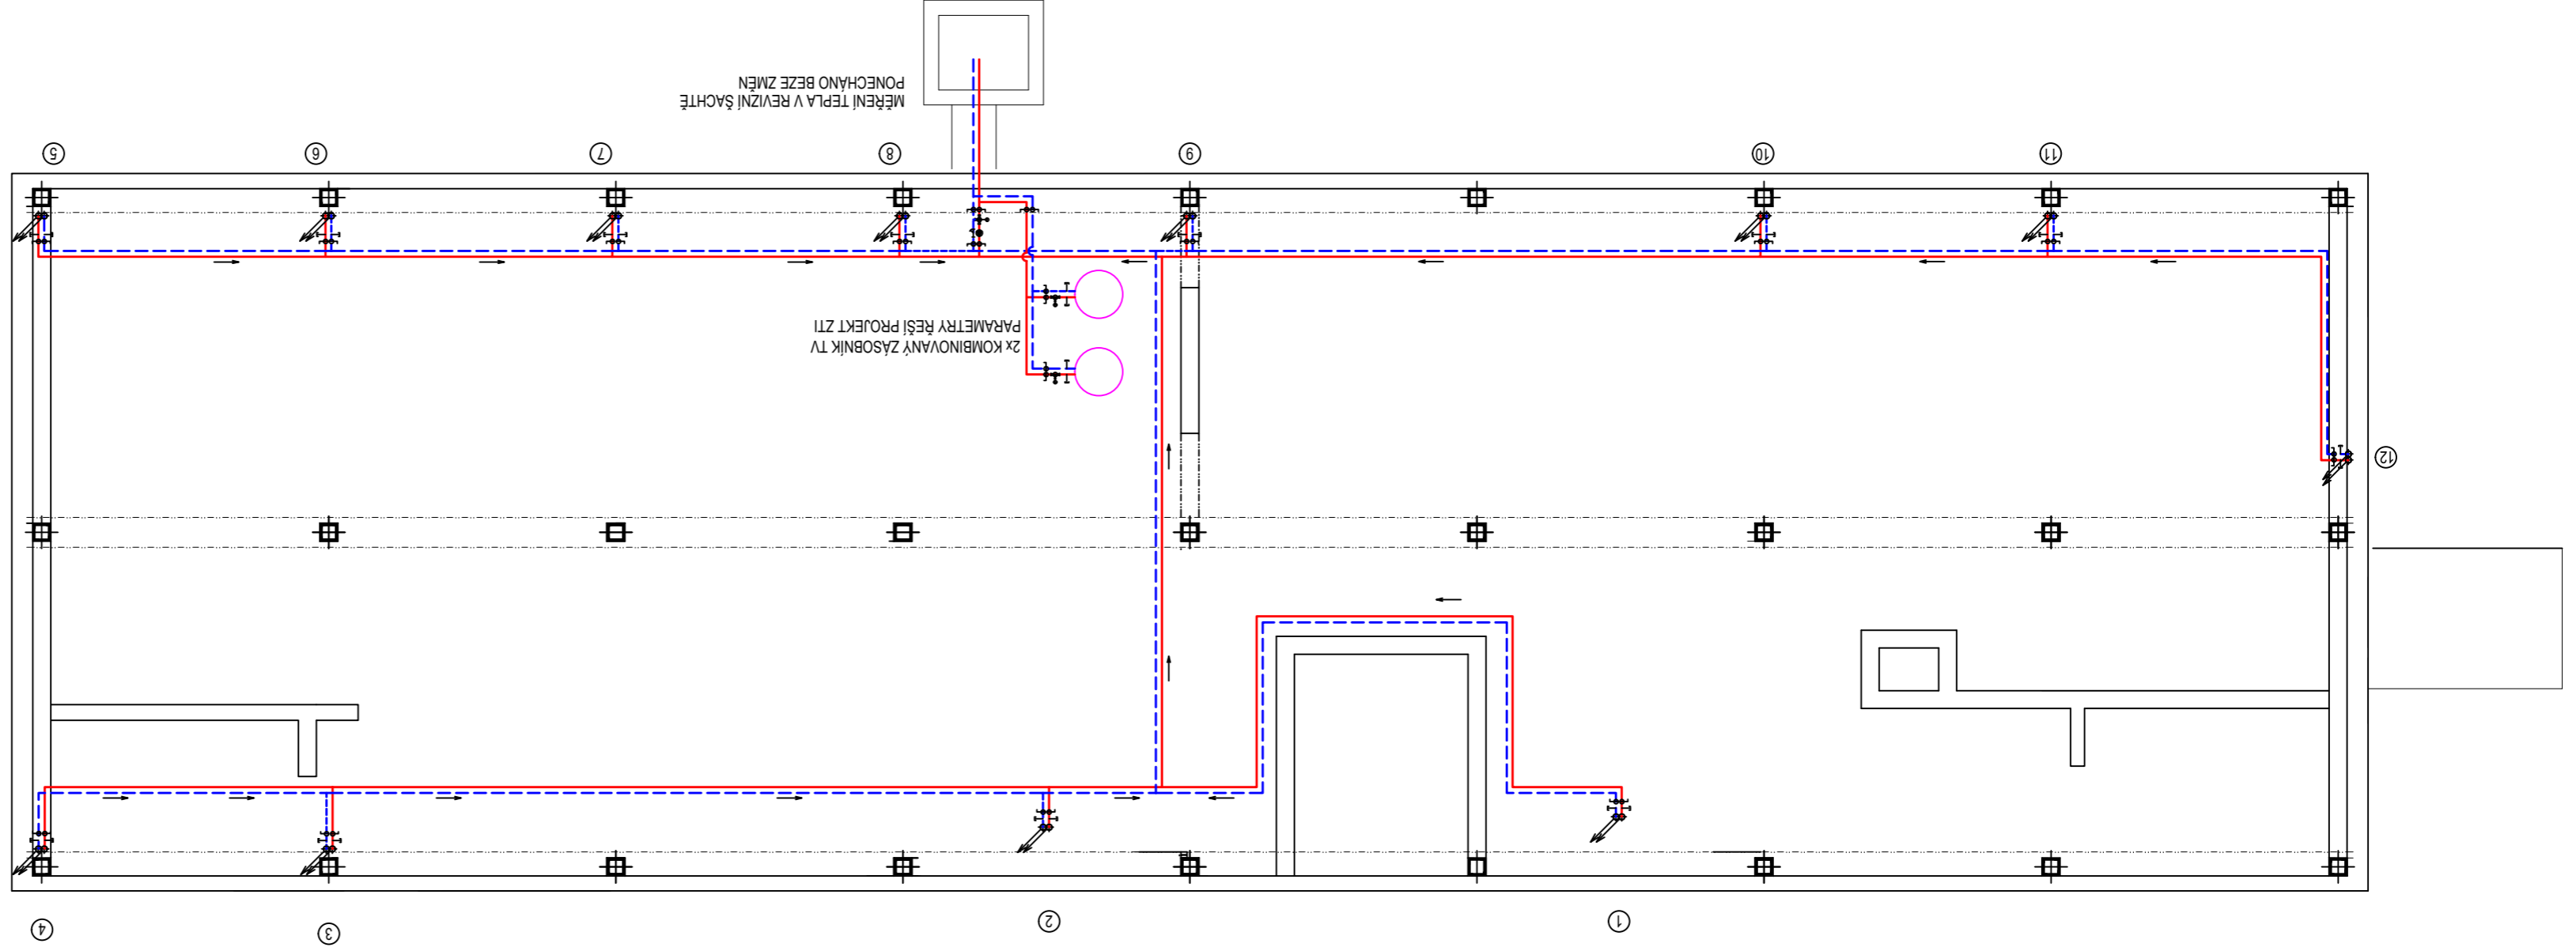OBRÁTK:		REKONSTRUKCE ZDRAVOTNÍHO STŘEDISKA POSTOLPRTY	
NÁZEV AKCE:		FAKULTA STAVEBNÍ ČVUT ZAMĚŘENÍ: TZB KATEDRA TECHNICKÉ ZAŘÍZENÍ BUDOV	
VPRACOVATEL:		doc. Ing. Michal KABRHEL, Ph.D.	
ČÁST:		VÝTÁPĚNÍ	
STUPĚŇ PRŮJMU:		KONCEPT	
MĚŘÍTKO:		1:100	
DÁTUM:		05 / 2017	
POČET FORMÁTŮ:		3 x A4	
NÁZEV PŘÍLOHY:		PŮDORYS 1. NP	
ČÍSLO PŘÍLOHY:		UT 03	

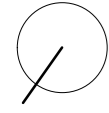

+0.000 = 201 m. n. m. BPV


LEGENDA

— VÝTÁPĚNÍ PŘÍVOD  
- - - VÝTÁPĚNÍ VRÁT  
— STOUPÁNÍ / KLESÁNÍ PŘES PODLAŽÍ  
— ČÍSLO STUPAČKY  
KULOVÝ KOHOUT  
VYPOUŠTĚNÍ  
ODVZDUŠNĚNÍ


OZN.	ÚČEL MÍSTNOSTI	PLOCHA m <sup>2</sup>
100	ZÁVĚRÍ	5,8
101	VÝDEJ LÉKŮ	32,2
102	CHODBA	22,0
103	SKLAD LÉKŮ	26,0
104,105	PŘÍPRAVNA, UMÝVÁRNA	18,2
106	PŘÍJEM DODÁVEK LÉKŮ	13,8
107	ŠATNA	6,1
108	SANITÁRNÍ ZÁZEMÍ	3,7
109	ÚKLID	2,2
110	WC INVALIDA	5,2
111	SPISOVNA	9,1
112	CHODBA	76,2
113	ČEKÁRNA	14,8
114	ČEKÁRNA	15,3
115	ČEKÁRNA	6,1
116	SCHODIŠTĚ	21,6
117	SANITÁRNÍ ZÁZEMÍ - MP	6,0
118	SANITÁRNÍ ZÁZEMÍ - ZV	4,4
119	ÚKLID SKLAD	1,7
120	SANITÁRNÍ ZÁZEMÍ - MV	6,0
121	SANITÁRNÍ ZÁZEMÍ - ZP	4,4
122	ÚKLID	1,7
123	OČNÍ - SKAŠKOPJE	7,4
124	DOKTOR, OČNÍ	19,7
125	ZÁKROKOVÝ SÁL CHIRURGIE	25,1
126	SESTRA CHIRURGIE	27,4
127	AMBULANCE CHIRURGIE	28,1
128	RTG CHIRURGIE	15,3
129	DOKTOR PEDIATRIE	21,8
130	SESTRA PEDIATRIE	16,2
131	SKLAD NEBEZP. ODPADŮ	5,8
132	VÝTÁP.	3,6
CELKEM 1 NP 472,9		

LEGENDA ZAŘÍZENÍ PŘEDMĚTŮ

VL VÝSTŘIŽTOR  
ST STĚRIŽATOR  
OS OPERAČNÍ STŮL  
GZ GERMICKÝ ZÁBĚH  
US UZAMKNUTELNÁ SKŘÍŇ  
VS VÝSTŘIŽOVACÍ STŮL  
Z ZÁBĚH (REG)  
V VERTIGRAF  
0 OVLÁDACÍ PULT RTG  
L LEDNICE  
PP PŘEHLAČOVACÍ PULT  
VA VÁHA  
SO SKŘÍŇ NA DOKUMENTY  
NS NASTROJOVÝ STOLEK  
USO UZAMKNUTELNÁ SCHránKA Z KOUV  
UZ ULTRAZVUK

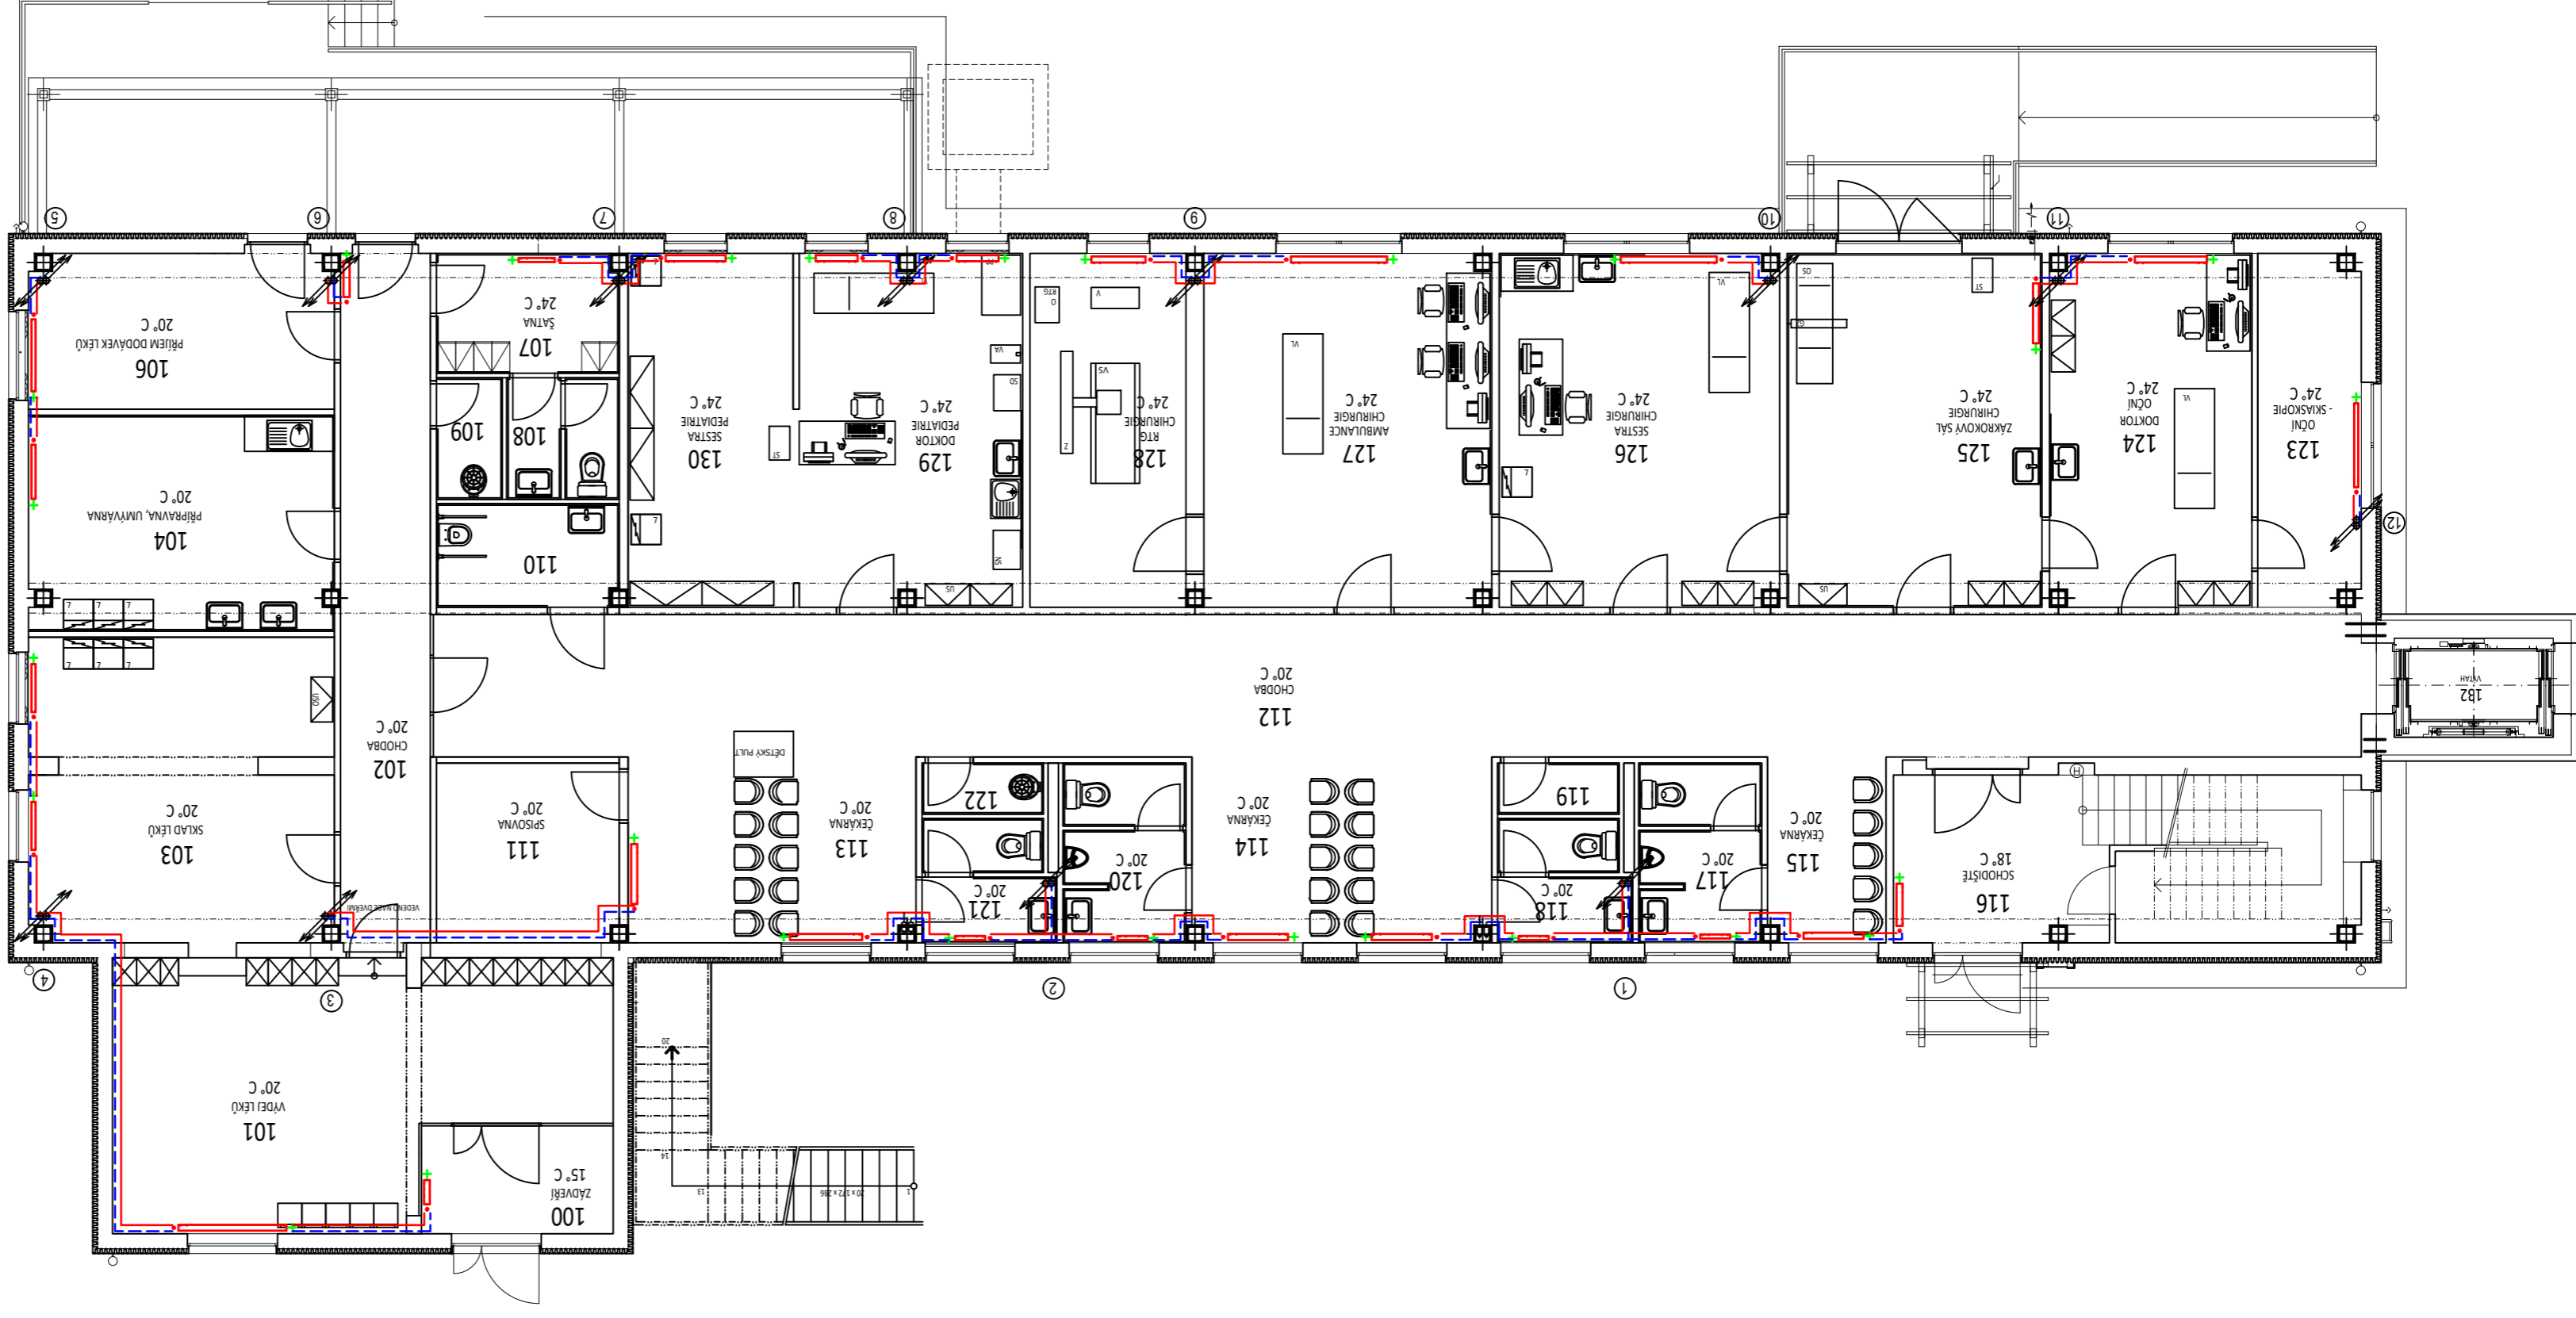

UT 04	DISLO. PŘÍLOHY:	PŮDORYS 2. NP	NÁZEV PŘÍLOHY:
	DISLO. STAVBY:		
05 / 2017	DATA:	VTAPĚNÍ	
3 X A4	POČET FORMÁTŮ:		
1-100	MĚŘITKO:	KONCEPT	
STUPEŇ PRŮJMU:		ČÁST:	
KONZULTAČNÍ		Bc. Klára HLAVATÁ	
KONZULTAČNÍ		doc. Ing. Michal KABRHEL, Ph.D.	
FAKULTA STAVEBNÍ ČVUT		NÁZEV AKCE:	
OBOR: BUDOVY A PROSTŘEDÍ		REKONSTRUKCE ZDRAVOTNÍHO STŘEDISKA	
ZAMĚŘENÍ: TZB		DIPLOMOVÁ PRÁCE	
KATEDRA TECHNICKÉ ZAŘÍZENÍ BUDOV			
KONZULTAČNÍ			

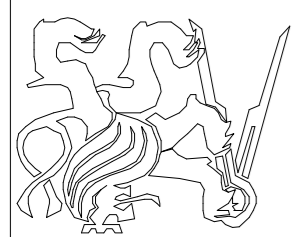

OBJEKT: REKONSTRUKCE ZDRAVOTNÍHO STŘEDISKA POSTOLOPRTY

0,000 = 201 m. n. BPV

WTAPĚNÍ PŘÍVOD  
 WTAPĚNÍ VRÁT  
 STUPĚNÍ / KLESÁNÍ PŘES PODLAŽÍ  
 ČÍSLO STOUPAČKY  
 KULOVÝ KOHOUT  
 VYPOUŠTĚNÍ  
 ODVZDUŠNĚNÍ

LEGENDA

POZN: MP - MUŽI PERSONÁL  
 ZP - ŽENY PERSONÁL  
 ZV - ŽENY VEŘEJNÉ

LEGENDA MÍSTNOSTI

ČÍSLO	ÚČEL MÍSTNOSTI	PLŮCHA m <sup>2</sup>
200	VTÁH	3,6
201	SCHODIŠTĚ	21,8
202	CHODBA	84,4
204	DOKTOR GYNEKOLOGIE	29,0
205	SESTRA GYNEKOLOGIE	25,3
206	DOKTOR PRAKTICKY	29,2
207	SESTRA PRAKTICKY	25,3
208	OBSERVAČNÍ POKOJ	25,3
209	SESTRA PRAKTICKY	29,3
210	DOKTOR PRAKTICKY	24,6
211	ZUBNÍ ORDINACE	29,8
212	ZUBNÍ ORDINACE	37,5
213	SPISOVNA	8,9
214	ČEKÁRNA	14,8
215	ČEKÁRNA	15,3
216	ČEKÁRNA	7,7
217	SANITÁRNÍ ZÁZEMÍ - MP	6,0
218	SANITÁRNÍ ZÁZEMÍ - MV	6,0
219	UKLID	1,7
220	SANITÁRNÍ ZÁZEMÍ - ZV	4,1
221	SANITÁRNÍ ZÁZEMÍ - ZP	4,2
222	SPRCHA PERSONÁL	1,7

CELKEM 2.NP 435,5

