


PETROHRADSKÁ

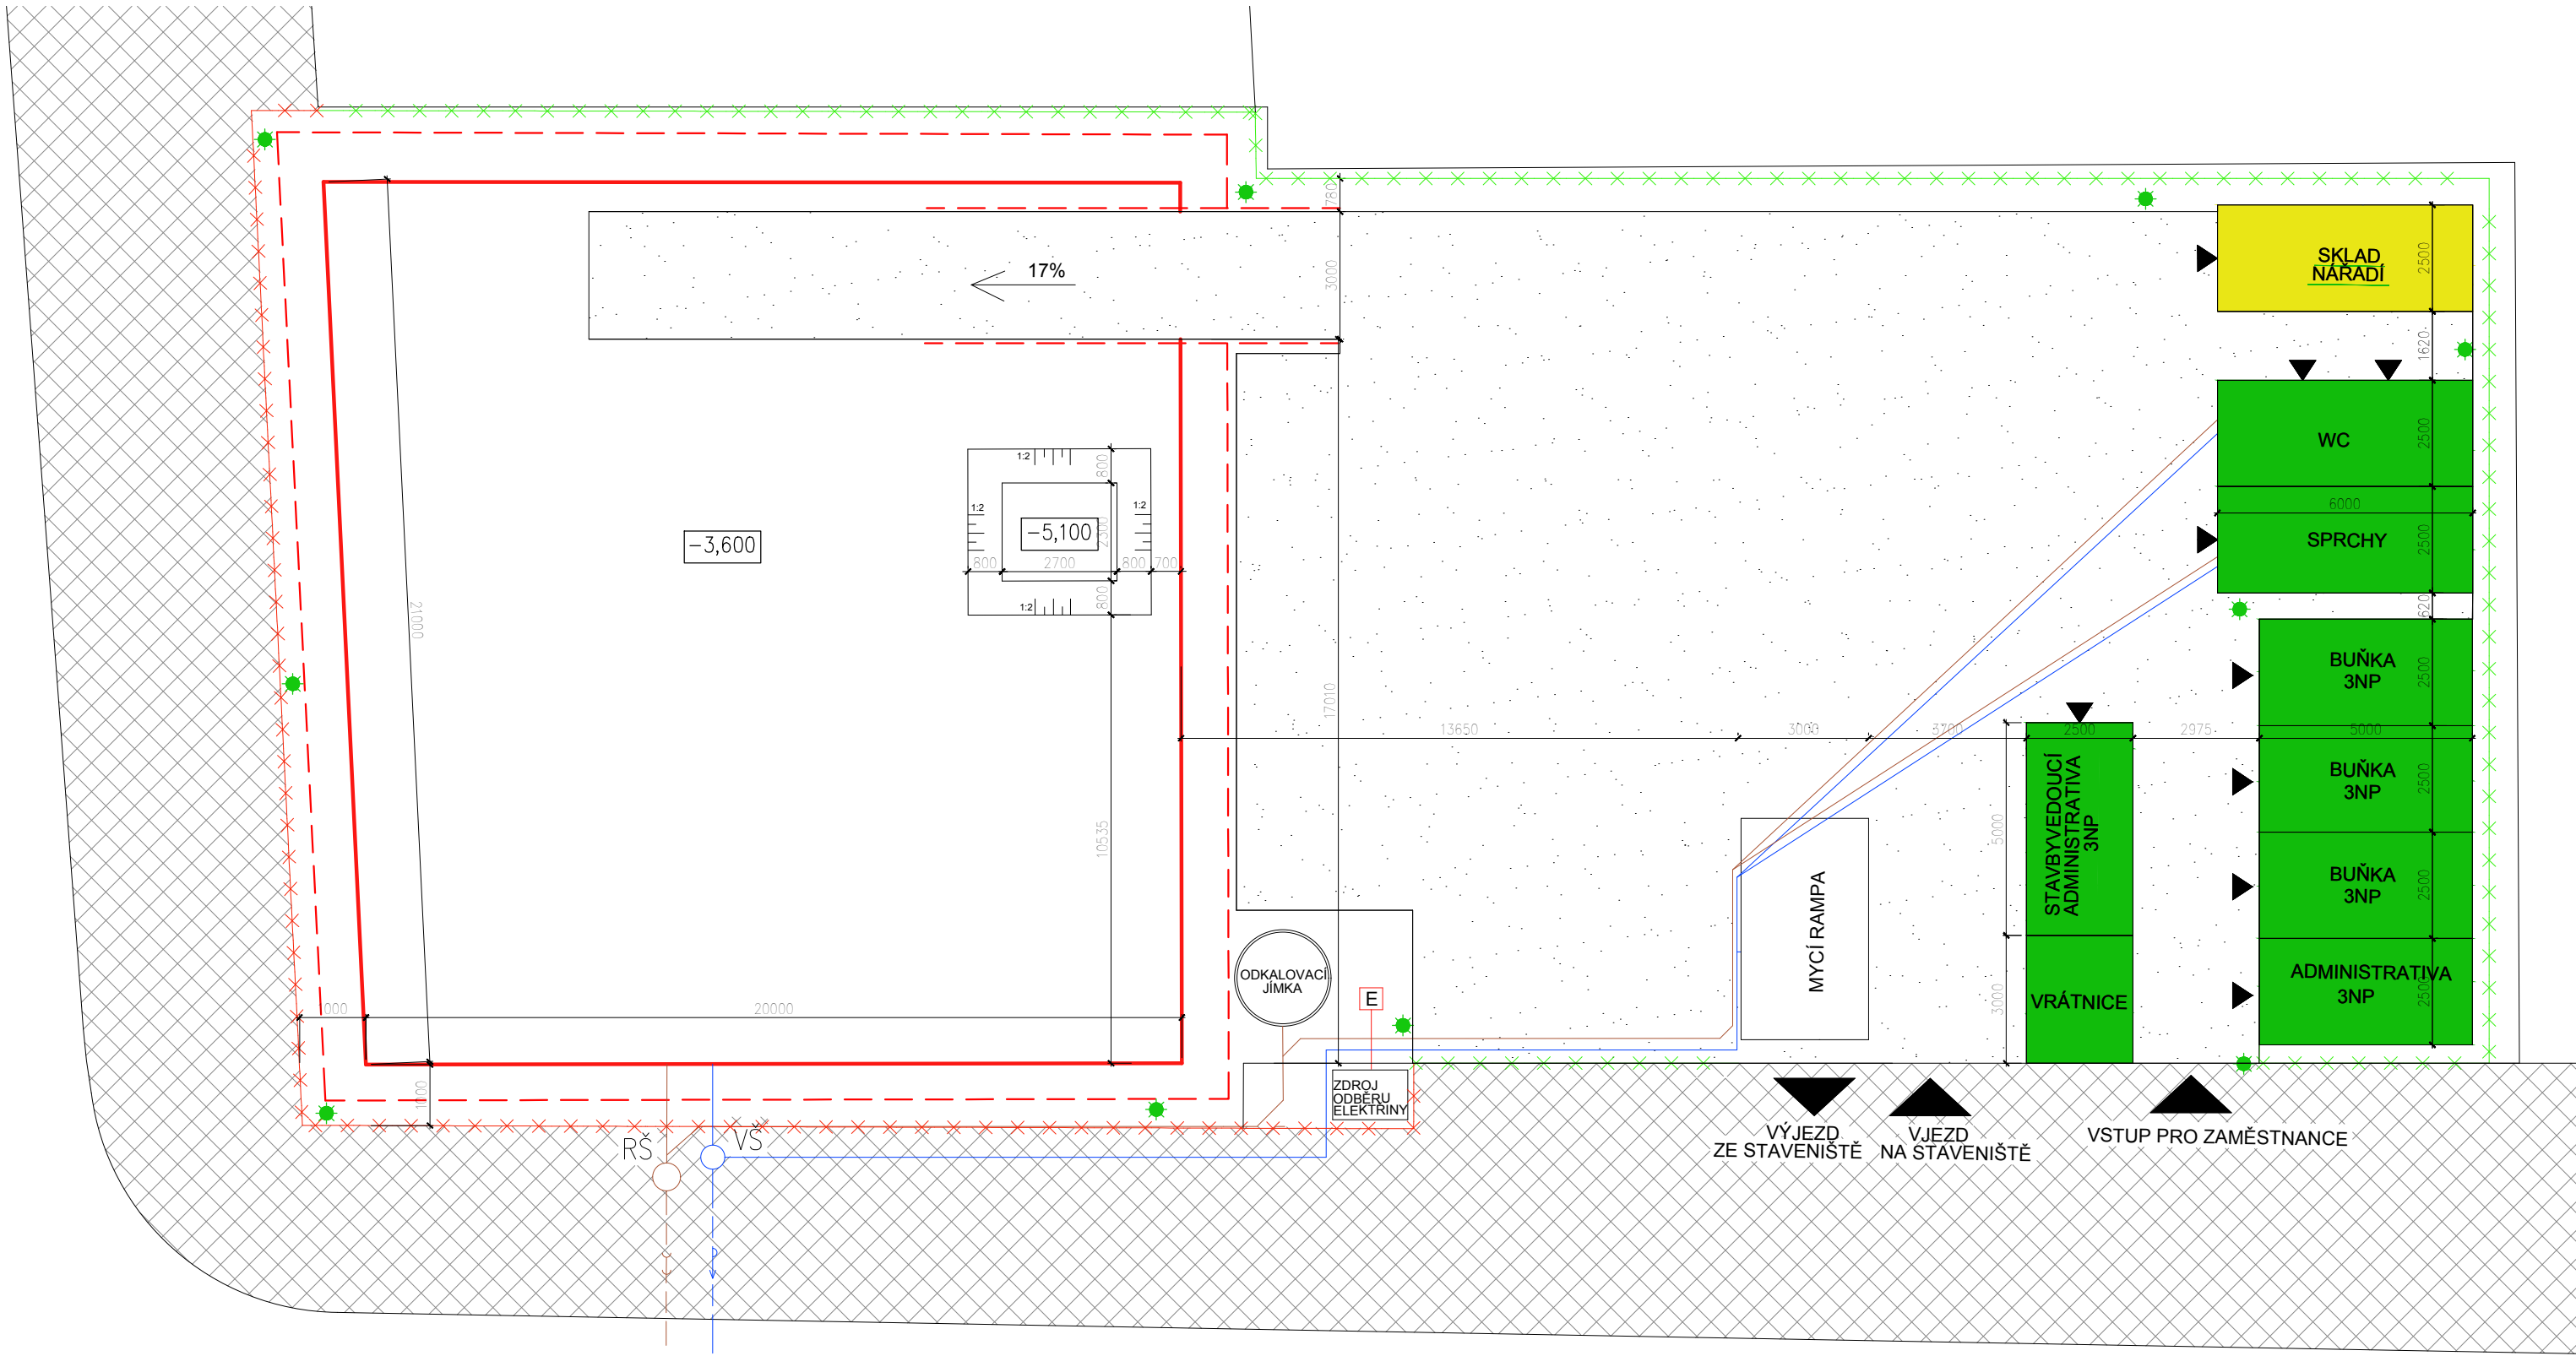

VRŠOVICKÁ

LEGENDA

- - - - - VODOVOD
- - - - - KANALIZACE
- STAVENIŠTNÍ OSVĚTLENÍ
- - - - - OPLOCENÍ VÝŠKY 2,0 m
- - - - - ZÁPOROVÉ PAŽENÍ
- - - - - ZÁBOR CHODNÍKU 16.2.-12.3.2018 + OPLOCENÍ VÝŠKY 2,0 m

IS PRO ZAŘÍZENÍ STAVENIŠTĚ:

- KANALIZACE
- VODOVOD
- ELEKTŘINA
- E STAVENIŠTNÍ ELEKTROMĚROVÝ A HLAVNÍ ROZVADĚČ
- VŠ VODOMĚRNÁ ŠACHTA
- RŠ REVIZNÍ ŠACHTA

- ZPEVNĚNÁ STAVEBNÍ KOMUNIKACE - ŠTĚRK
- CHODNÍK

Zpracovala Daniela Hochová	Vedoucí bakalářské práce Ing. M. Hlava, Ph.D.	Školní rok 2016/2017	Fakulta stavební ČVUT
Předmět: BAKALÁŘSKÁ PRÁCE			
Výkres: BYTOVÝ DŮM BOTIČ VE VRŠOVICÍCH ZAŘÍZENÍ STAVENIŠTĚ - ZEMNÍ PRÁCE 7.3.2018			Datum 5/2017
			Meřítko 1:150
			Číslo výkresu 18