


PETROHRADSKÁ

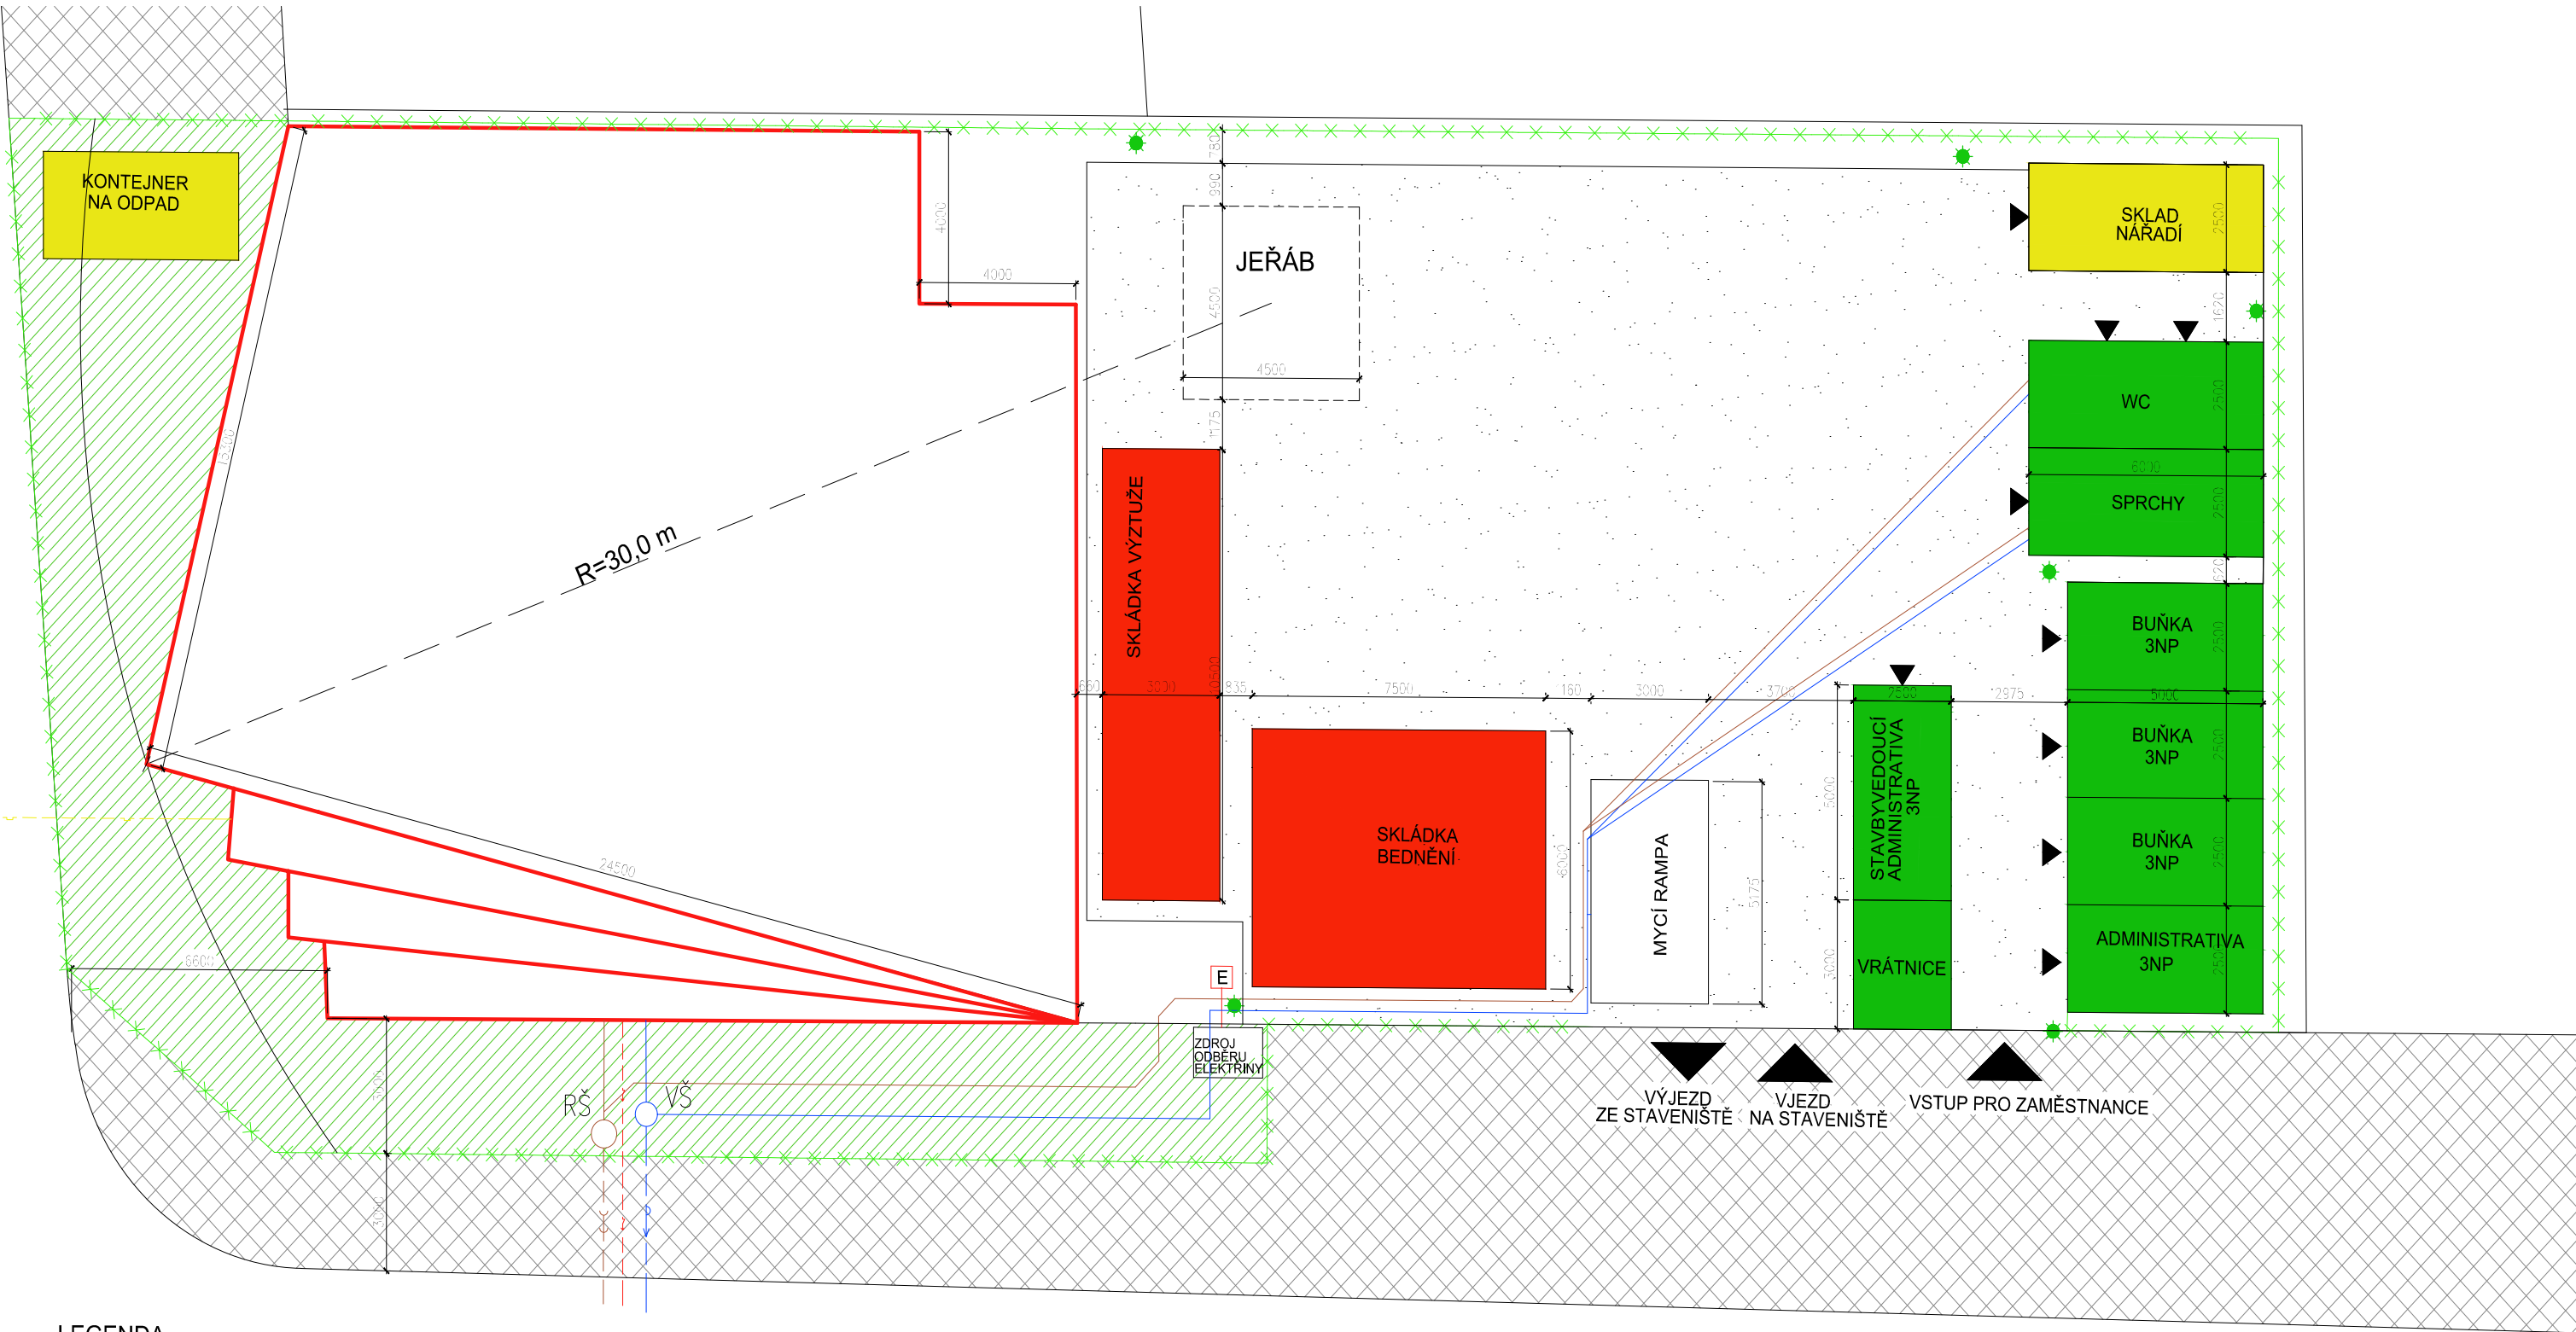

LEGENDA

- VODOVOD
- PLYNOVOD
- KANALIZACE
- VEDENÍ NN
- STAVENIŠTNÍ OSVĚTLENÍ
- OPLOCENÍ VÝŠKY 2,0 m
- PRVKY ZAŘÍZENÍ STAVENIŠTĚ

IS PRO ZAŘÍZENÍ STAVENIŠTĚ:

- KANALIZACE
- VODOVOD
- ELEKTRINA

STAVENIŠTNÍ ELEKTROMĚROVÝ A HLAVNÍ ROZVADĚČ

VŠ VODOMĚRNÁ ŠACHTA

RŠ REVIZNÍ ŠACHTA

JEŘÁB LIEBHERR 130 EC-B 6 120HC
MAX. RAMENO 30m, MAX. ÚNOSNOST 5,2 t
KRITICKÉ BŘEMENO 4,25 t

ZPEVNĚNÁ STAVEBNÍ KOMUNIKACE - ŠTĚRK

CHODNÍK

ZÁBOR CHODNÍKU
18.7.-22.10.2018

VRŠOVICKÁ

Zpracovala Daniela Hochová	Vedoucí bakalářské práce Ing. M. Hlava, PhD.	Školní rok 2016/2017	Fakulta stavební ČVUT
Předmět: BAKALÁŘSKÁ PRÁCE			
Výkres: BYTOVÝ DŮM BOTIČ VE VRŠOVICÍCH ZAŘÍZENÍ STAVENIŠTĚ - HRUBÁ STAVBA 19.9.2018			
Datum	5/2017		
Meřítko	1:150		
Číslo výkresu	19		