


PETROHRADSKÁ

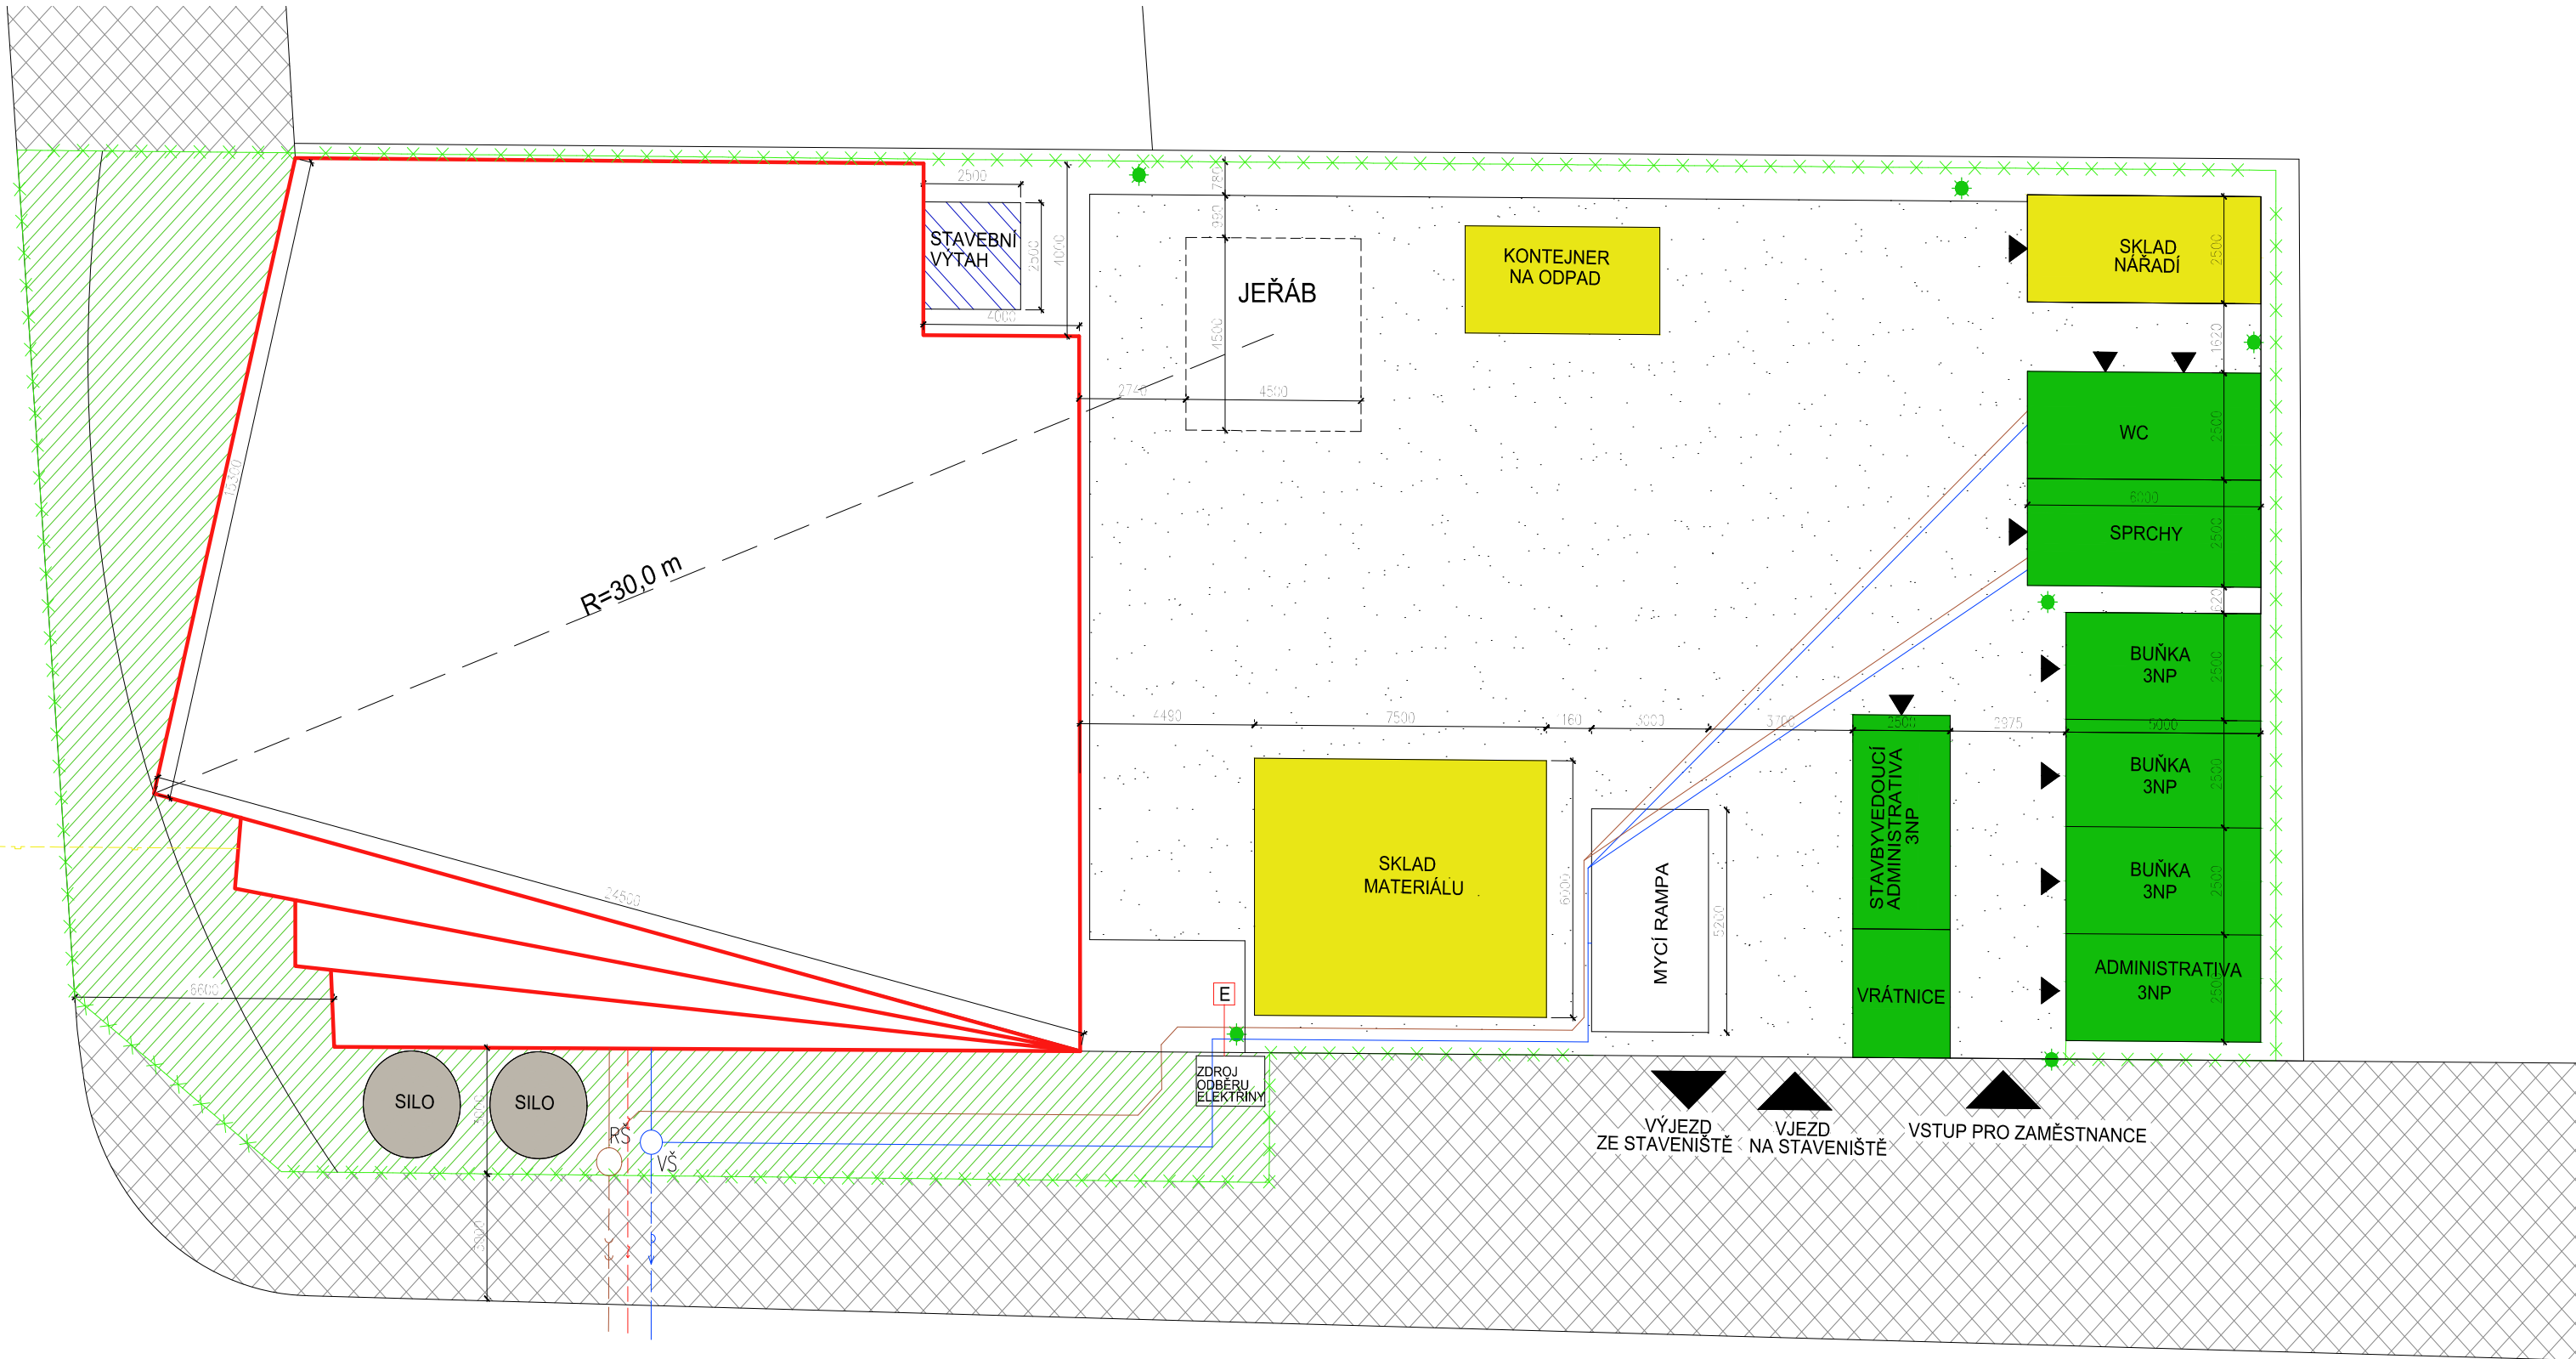

VRŠOVICKÁ

LEGENDA

- VODOVOD
- PLYNOVOD
- KANALIZACE
- VEDENÍ NN
- STAVENIŠTNÍ OSVĚTLENÍ
- OPLOCENÍ VÝŠKY 2,0 m

IS PRO ZAŘÍZENÍ STAVENIŠTĚ:

- KANALIZACE
- VODOVOD
- ELEKTRINA

- STAVENIŠTNÍ ELEKTROMĚROVÝ A HLAVNÍ ROZVADĚČ
- VODOMĚRNÁ ŠACHTA
- REVIZNÍ ŠACHTA

JEŘÁB LIEBHERR 130 EC-B 6 120HC  
MAX. RAMENO 30m, MAX. ÚNOSNOST 5,2 t  
KRITICKÉ BŘEMENO 4,25 t

STAVEBNÍ VÝTAH SUPERLIFT Z320

SILO CEMIX NA OMÍTKY A POTĚRY  
OBJEM 22,5 m<sup>3</sup>

- ZPEVNĚNÁ STAVEBNÍ KOMUNIKACE - ŠTĚRK
- CHODNÍK
- ZÁBOR CHODNÍKU 22.10.-23.11.2018

Zpracovala Daniela Hochová	Vedoucí bakalářské práce Ing. M. Hlava, Ph.D.	Školní rok 2016/2017	Fakulta stavební <b>ČVUT</b>
Předmět: BAKALÁŘSKÁ PRÁCE			Datum 5/2017
Výkres: BYTOVÝ DŮM BOTIČ VE VRŠOVICÍCH ZAŘÍZENÍ STAVENIŠTĚ - HRUBÉ VNITŘNÍ PRÁCE 19.11.2018			Meřítko 1:150
			Číslo výkresu 20