


PETROHRADSKÁ

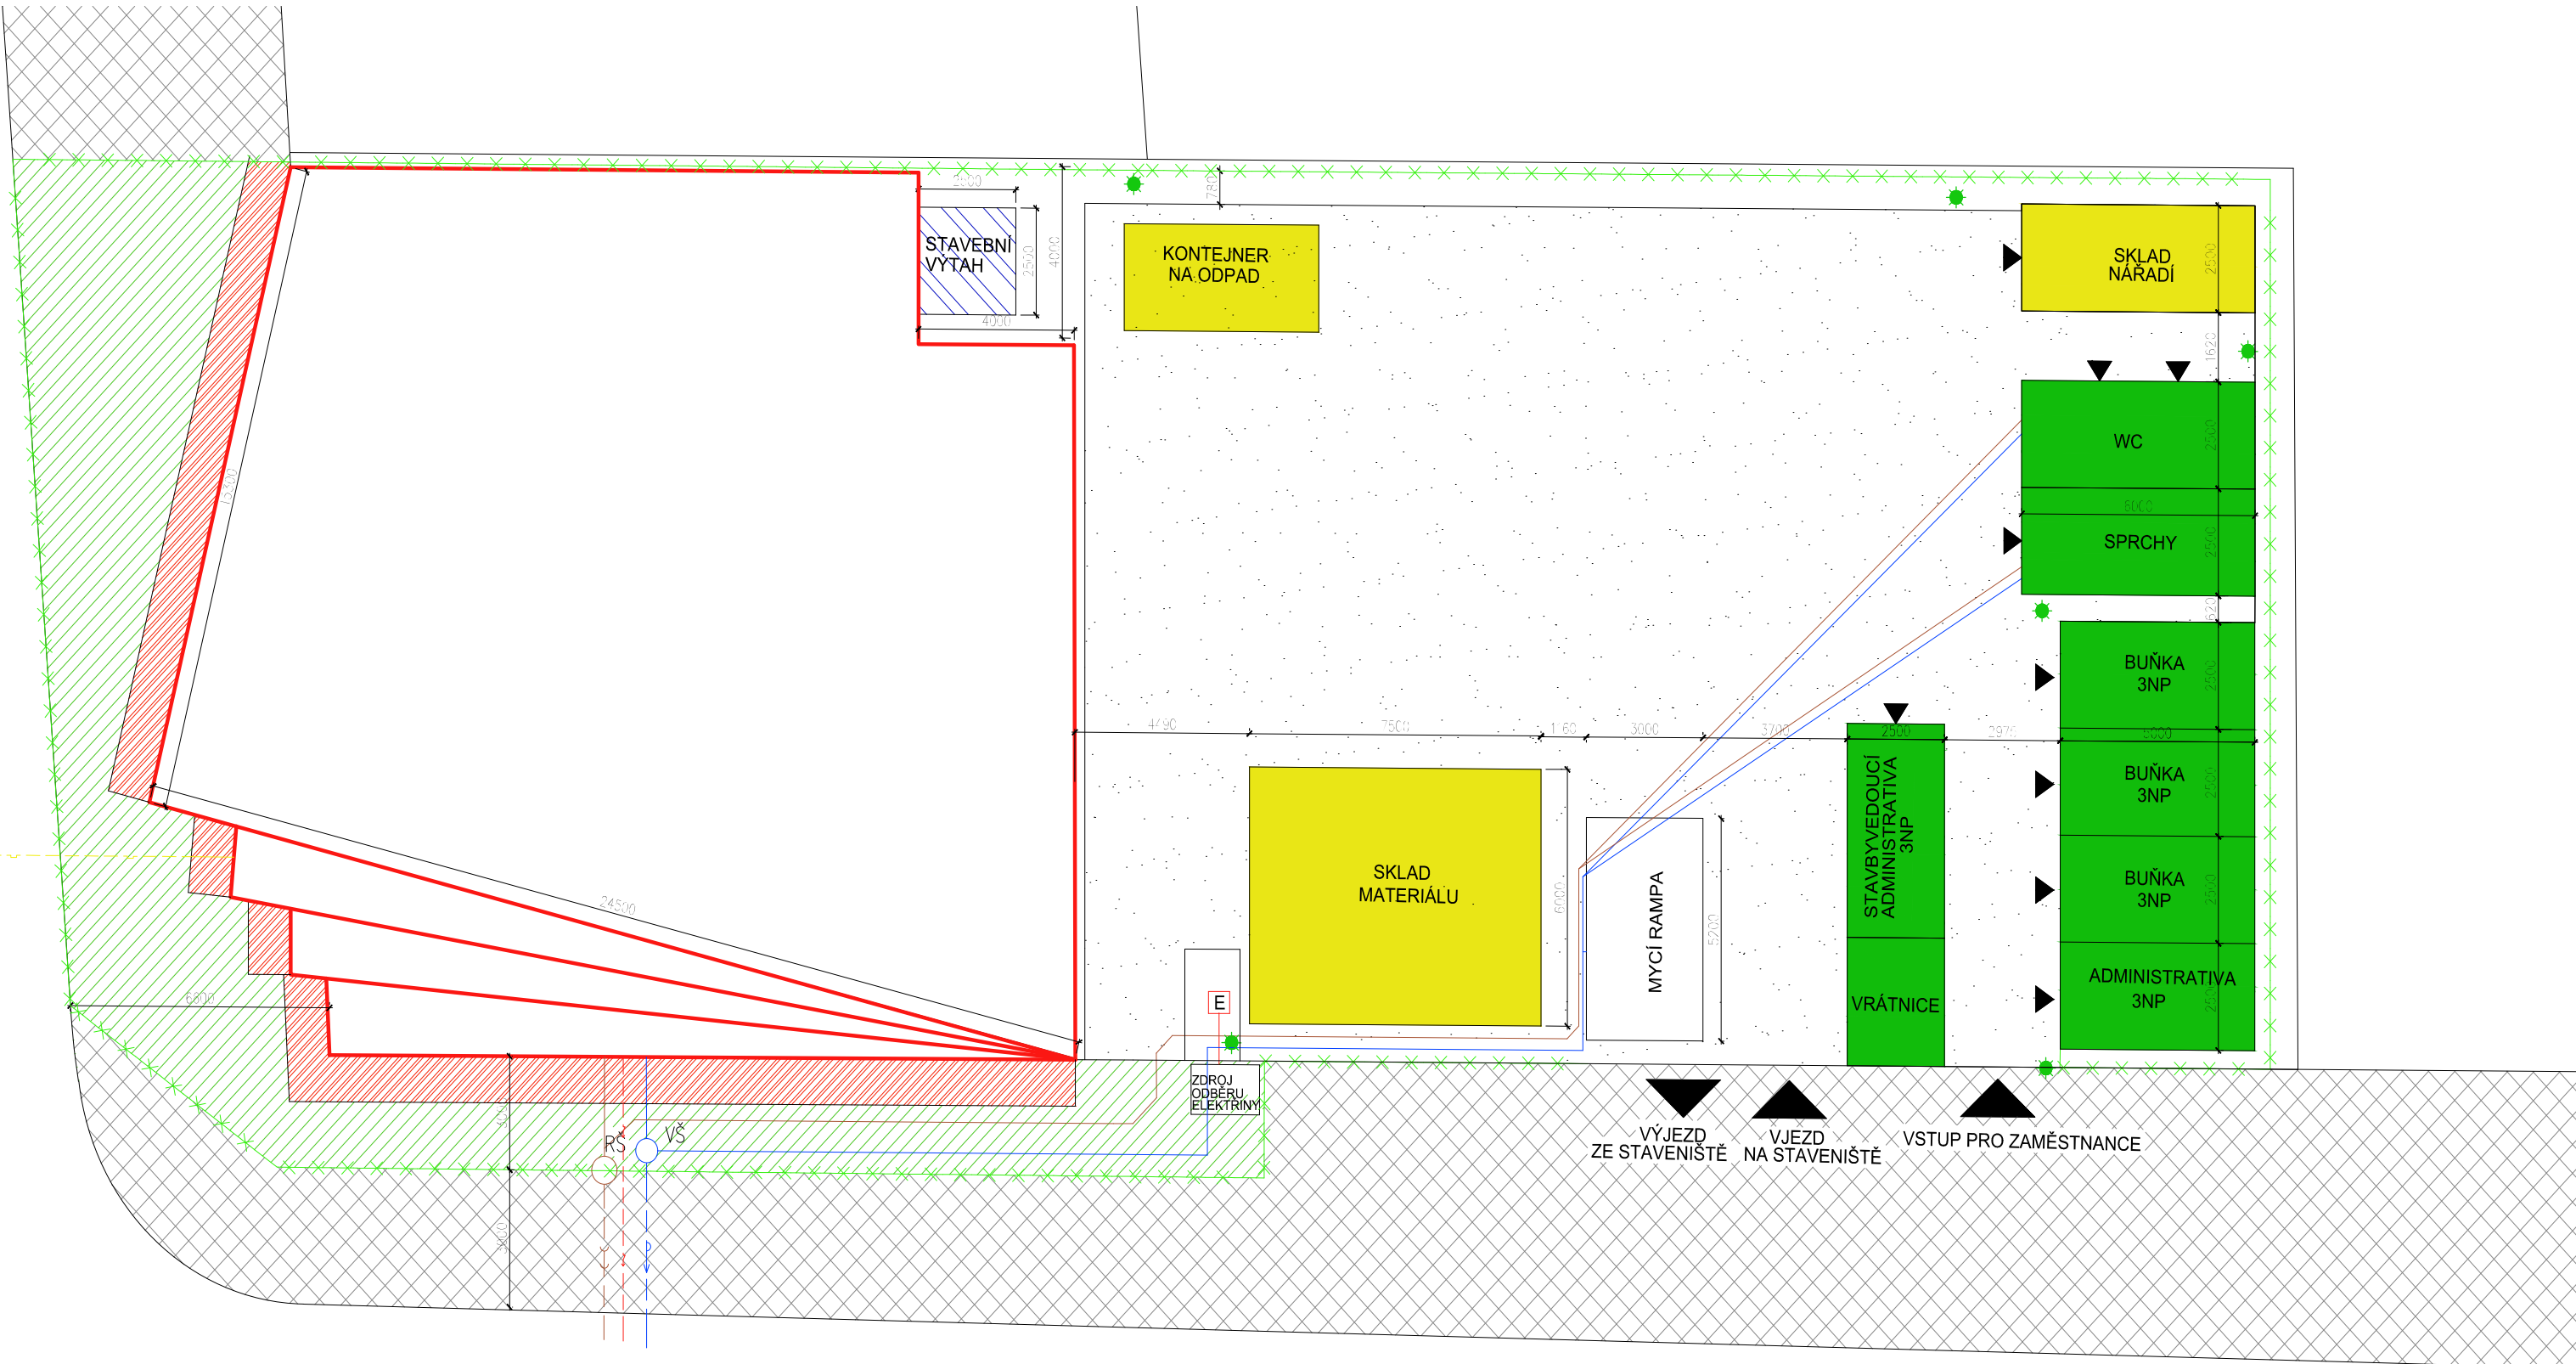

VRŠOVICKÁ

LEGENDA

- VODOVOD
- PLYNOVOD
- KANALIZACE
- VEDENÍ NN
- STAVENIŠTNÍ OSVĚTLENÍ
- OPLOCENÍ VÝŠKY 2,0 m

- IS PRO ZAŘÍZENÍ STAVENIŠTĚ:
- KANALIZACE
 - VODOVOD
 - ELEKTRINA

- STAVENIŠTNÍ ELEKTROMĚROVÝ A HLAVNÍ ROZVADĚČ
- VODOMĚRNÁ ŠACHTA
- REVIZNÍ ŠACHTA

STAVEBNÍ VÝTAH SUPERLIFT Z320

- ZPEVNĚNÁ STAVEBNÍ KOMUNIKACE - ŠTĚRK
- CHODNÍK
- ZÁBOR CHODNÍKU 7.3.-11.4.2019
- LEŠENÍ

Zpracovala Daniela Hochová	Vedoucí bakalářské práce Ing. M. Hlava, PhD.	Školní rok 2016/2017	Fakulta stavební ČVUT	
Předmět: BAKALÁŘSKÁ PRÁCE			Datum 5/2017	
Výkres: BYTOVÝ DŮM BOTIČ VE VRŠOVICÍCH ZAŘÍZENÍ STAVENIŠTĚ DOKONČOVACÍ PRÁCE A FASÁDA - 20.3.2019				Meřítko 1:150
				Číslo výkresu 21