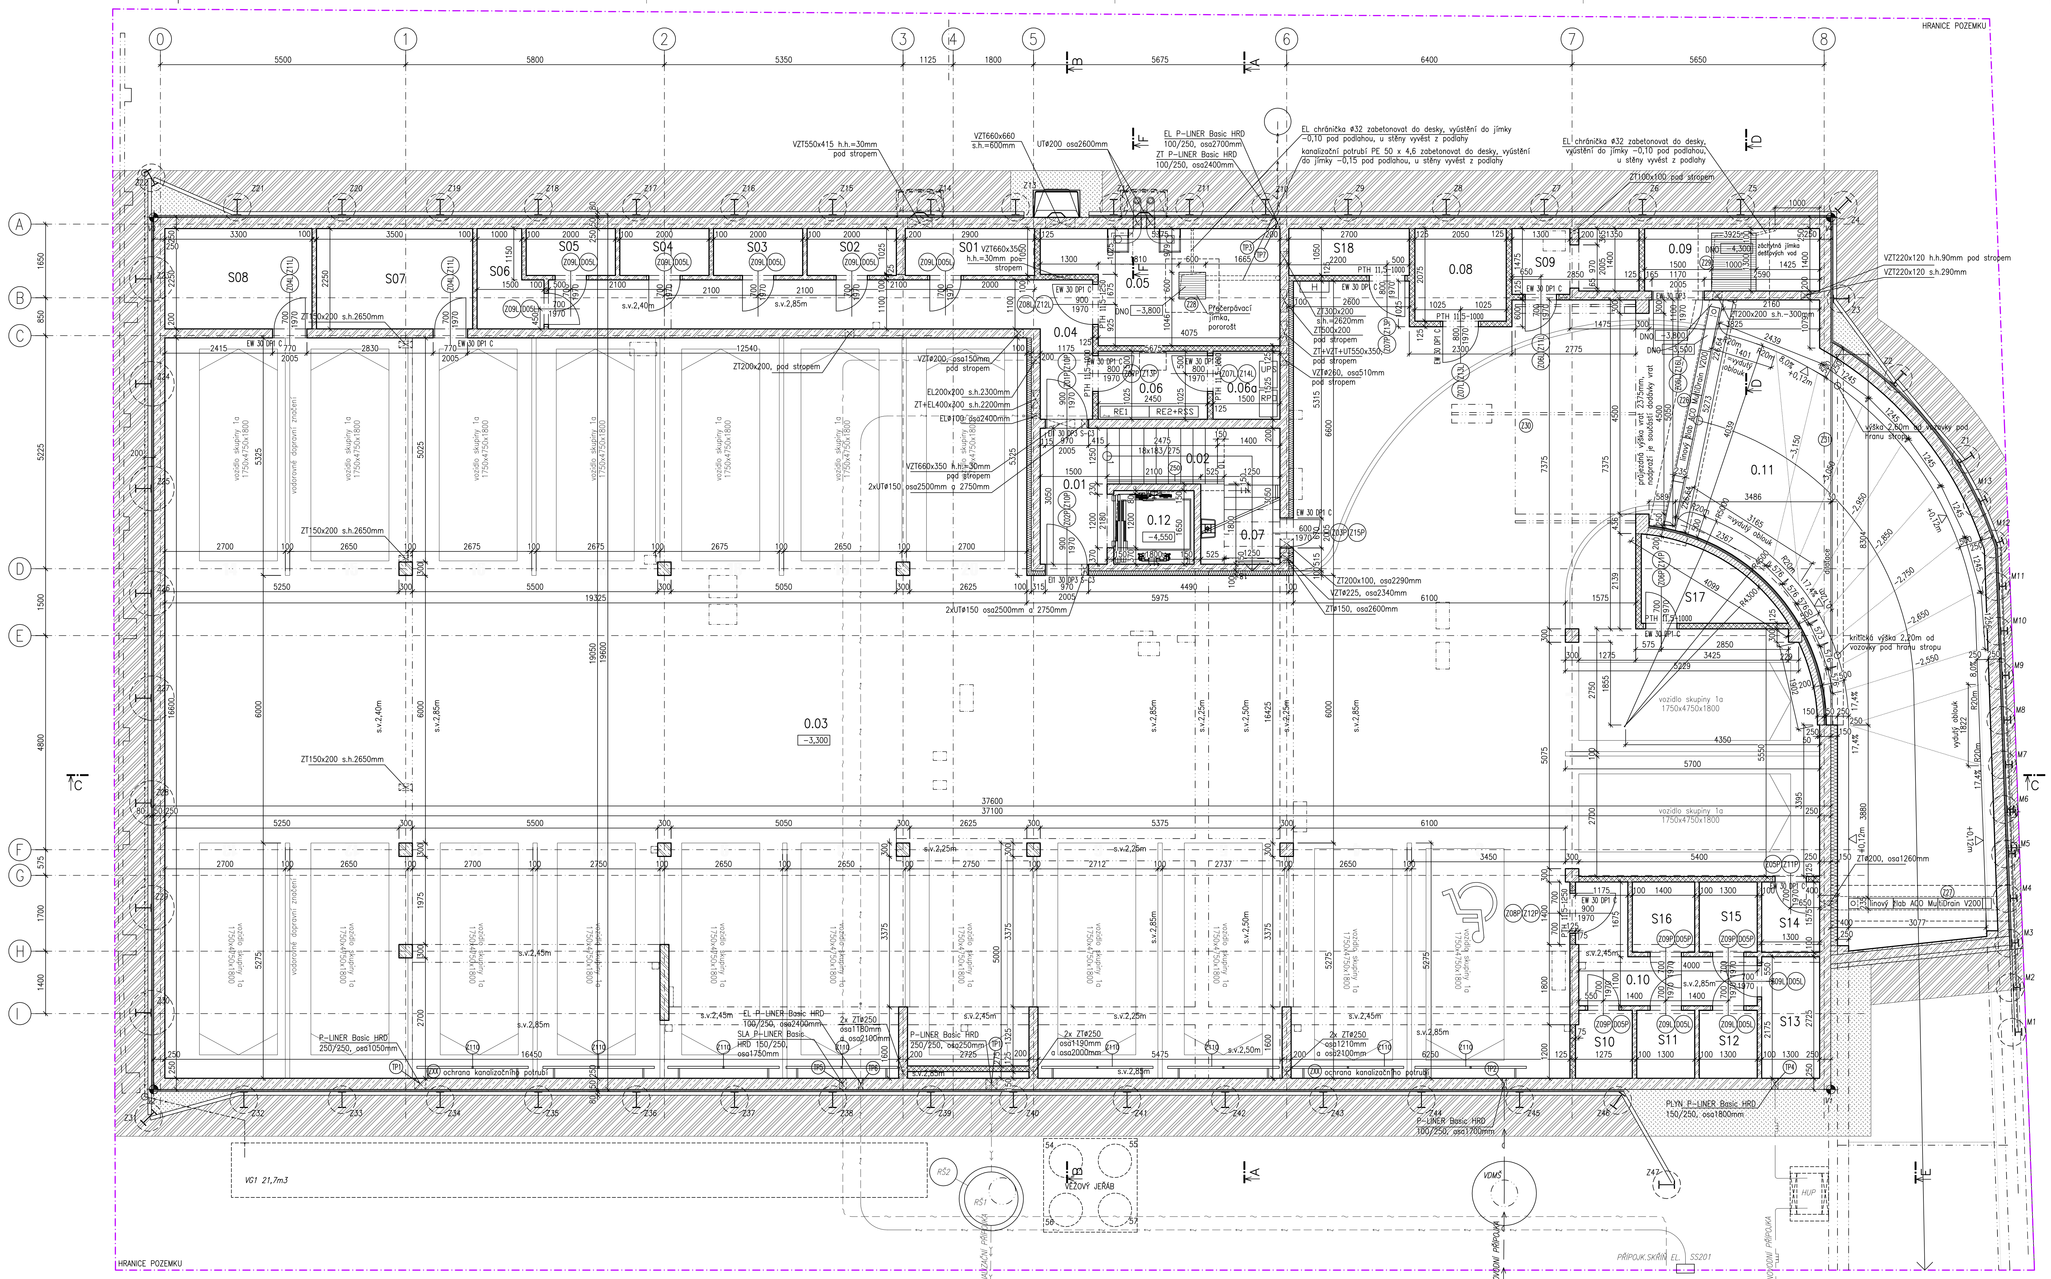

LEGENDA MÍSTNOSTÍ

Č.M.	Účel místnosti	plocha (m2)	sv.výška (m)	podlaha/podlaha nášlap.	podlaha/podlaha kód	strop	poznámka
1.PP							
0.01	CHODBA	4,6	2,85	ker.dl.	KD 3	DU 3	
0.02	SCHODIŠTĚ	7,3	2,85	ker.dl.	KD 4	DU 3	
0.03	HROMADNÁ GARÁŽ	534,9	2,5; 2,85	stěrka	SP 1	DU1 DU3 DU7	
0.04	CHODBA	23,3	2,4; 2,85	stěrka	SP 1	DU 2, DU 3	
0.05	KOTELNA	12,0	2,85	stěrka	SP 1	DU 2, DU 3	
0.06	ELEKTROROZVODNA	3,7	2,85	stěrka	SP 1	DU 2, DU 3	
0.06a	UPS	2,3	2,85	stěrka	SP 1	DU 2, DU 3	
0.07	ÚKLID	4,7	2,50	stěrka	SP 1	DU 2, DU 3	
0.08	KOLA, KOČÁRKY	4,3	2,85	stěrka	SP 1	DU 2, DU 3	
0.09	TECHNICKÁ MISTNOST	5,5	2,85	stěrka	SP 1	DU 2, DU 3	
0.10	CHODBA	6,3	2,85	stěrka	SP 1	DU 2, DU 3	
0.11	RAMPA DO GARÁŽI	65,4	2,85	stěrka	SP 1	DU 2, DU 3	
0.12	VÝTAHOVÁ ŠACHTA	3,0					
S01	SKLEP	3,1	2,85	stěrka	SP 1	DU 2, DU 3	
S02	SKLEP	2,1	2,85	stěrka	SP 1	DU 2, DU 3	
S03	SKLEP	2,1	2,85	stěrka	SP 1	DU 2, DU 3	
S04	SKLEP	2,1	2,4; 2,85	stěrka	SP 1	DU 2, DU 3	
S05	SKLEP	2,1	2,40	stěrka	SP 1	DU 2, DU 3	
S06	SKLEP	2,1	2,80	stěrka	SP 1	DU 2, DU 3	
S07	SKLEP	7,9	2,40	stěrka	SP 1	DU 2, DU 3	
S08	SKLEP	7,4	2,40	stěrka	SP 1	DU 2, DU 3	
S09	SKLEP	4,0	2,40	stěrka	SP 1	DU 2, DU 3	
S10	SKLEP	1,9	2,85	stěrka	SP 1	DU 2, DU 3	
S11	SKLEP	2,0	2,85	stěrka	SP 1	DU 2, DU 3	
S12	SKLEP	2,0	2,85	stěrka	SP 1	DU 2, DU 3	
S13	SKLEP	3,5	2,85	stěrka	SP 1	DU 2, DU 3	
S14	SKLEP	2,0	2,85	stěrka	SP 1	DU 2, DU 3	
S15	SKLEP	2,0	2,85	stěrka	SP 1	DU 3	
S16	SKLEP	2,2	2,85	stěrka	SP 1	DU 3	
S17	SKLEP	4,5	2,85	stěrka	SP 1	DU 2, DU 3	
S18	SKLEP	2,8	2,85	stěrka	SP 1	DU 2, DU 3	
1-20	GARÁŽOVÁ STÁNÍ						

LEGENDA TĚSNĚNÍ PROSTUPŮ

- TP1 Poznice např. P-LINER Basic HRD 250/250 + Těsnění např. P-PIPE Basic 1 HSD 250/200 ...2ks
- TP2 Poznice např. P-LINER Basic HRD 100/250 + Těsnění např. P-PIPE Basic 1 HSD(HSN) 100/60 ...1ks
- TP3 Poznice např. P-LINER Basic HRD 100/250 + Těsnění např. P-PIPE Basic 1 HSD(HSN) 100/32 ...1ks
- TP4 Poznice např. P-LINER Basic HRD 150/250 + Těsnění např. P-PIPE Basic 1 HSD(HSN) 150/68 ...1ks
- TP5 Poznice např. P-LINER Basic HRD 150/250 + Těsnění např. P-CABLE Basic HRD 150-SG-3/22-54 ...1ks
- TP6 Poznice např. P-LINER Basic HRD 100/250 + Těsnění např. P-CABLE Basic HRD 100-SG-1/24-52 ...1ks
- TP7 Poznice např. P-LINER Basic HRD 100/250 + Těsnění např. P-CABLE Basic HRD 100-SG-3/4–16,5 ...1ks

LEGENDA MATERIÁLŮ

- SÁDROKARTONOVÉ KONSTRUKCE
- ŽELEZOBETONOVÉ KONSTRUKCE
- ZDIVO Z CIHEL POROTHERM 30 P+D (300/247/238) P10 NA MVC 5 MPa (OBVODOVÉ STĚNY)
- ZDIVO Z CIHEL POROTHERM 30 AKU SYM (300/247/238), P15, 980kg/m3, NA MVC 10 MPa (s obsaženým provedenou omítkou tl.15mm s celkovou plošnou hmotností včetně zdiva 372kg/m2)
- ZDIVO Z CIHEL CP (140/290/65) P10 NA MVC 2,5 MPa
- ZDIVO Z CIHEL POROTHERM 11,5 P+D (115/497/238) P10 NA MVC 2,5 MPa
- YTONG PŘESNÁ TVÁRNICE HLADKÁ (600/250/100) P3–550 NA MVC 1,0 MPa
- PROSTÝ BETON
- NASYPANÁ ZEMINA HUTNĚNÁ PO VRSTVÁCH TL.200MM
- ROSTLÝ TERÉN

POZNÁMKA:
Před betonovaním podlah budou provedeny rozvody elektro, topení a zdravotní techniky dle projektů těchto profesí. Ve výkrese nejsou zakresleny prostupy profesí nenosnými příčkami, tyto prostupy provést dle projektů jednotlivých profesí.

(sk) sádrokartonový podhled na kovovém roštu

LEGENDA PŘEKLADŮ
PTH 11,5–1000 = POROTHERM překlad 115x71x1000mm (š/v/d) ...5ks
PTH 11,5–1250 = POROTHERM překlad 115x71x1250mm (š/v/d) ...2ks
Ytong NEP 10 = YTONG nenosný překlad 100x249x1250mm (š/v/d) ...1ks

Revize výkresu

1	6.2.2015	změny sklepy, výpisy prvků, final DPS	kolektiv autorů
REVIZE Č.	DATUM	PŘEDMĚT REVIZE	ZPRACOVAL

Poznámka:
Zděné příčky oddělující sklepy od chodby (v rámci jednoho požárního úseku) jsou ukončeny 150–200mm pod stropem (větrání sklepů).

±0,000=229,94 m.n.m. (Bpv)

BYTOVÝ DŮM VILOVÁ
Ulice Vilová, Praha 10 – Strašnice, p.č. 1068/2, k.ú. Strašnice

INVESTOR	WD Capital a.s., IČ: 27621332	Č.ZAK.	968
	Gabčíkova 1239/15, Libeň, 182 00 Praha 8	STUPEŇ	DPS
ZPRACOVATEL	ATELIER P.H.A. spol. s r.o., IČ:49613936	DATUM	10/2014
DOKUMENTACE	Gabčíkova 1239/15, Libeň, 182 00 Praha 8	MĚŘÍTKO	1:50
ARCHITEKT	Ing.arch. Ondřej Gattermayer	FORMÁT	10A4
PROJEKTANT	Ing.arch. Ondřej Gattermayer	OBJEKT	
ZPRACOVAL	M. Böhm, T. Gajdošík, M.Schrader, R. Fiala	ČÁST	D.1.1 Arch.stav.řešení
VÝKRES	PŮDORYS 1.PP	ČÍSLO	4

Atelier P.H.A., spol. s r.o., Gabčíkova 15, 182 00 Praha 8, tel.: 284 685 882, E-mail: atelier@p-h-a.cz