


POHLED SEVERNÍ

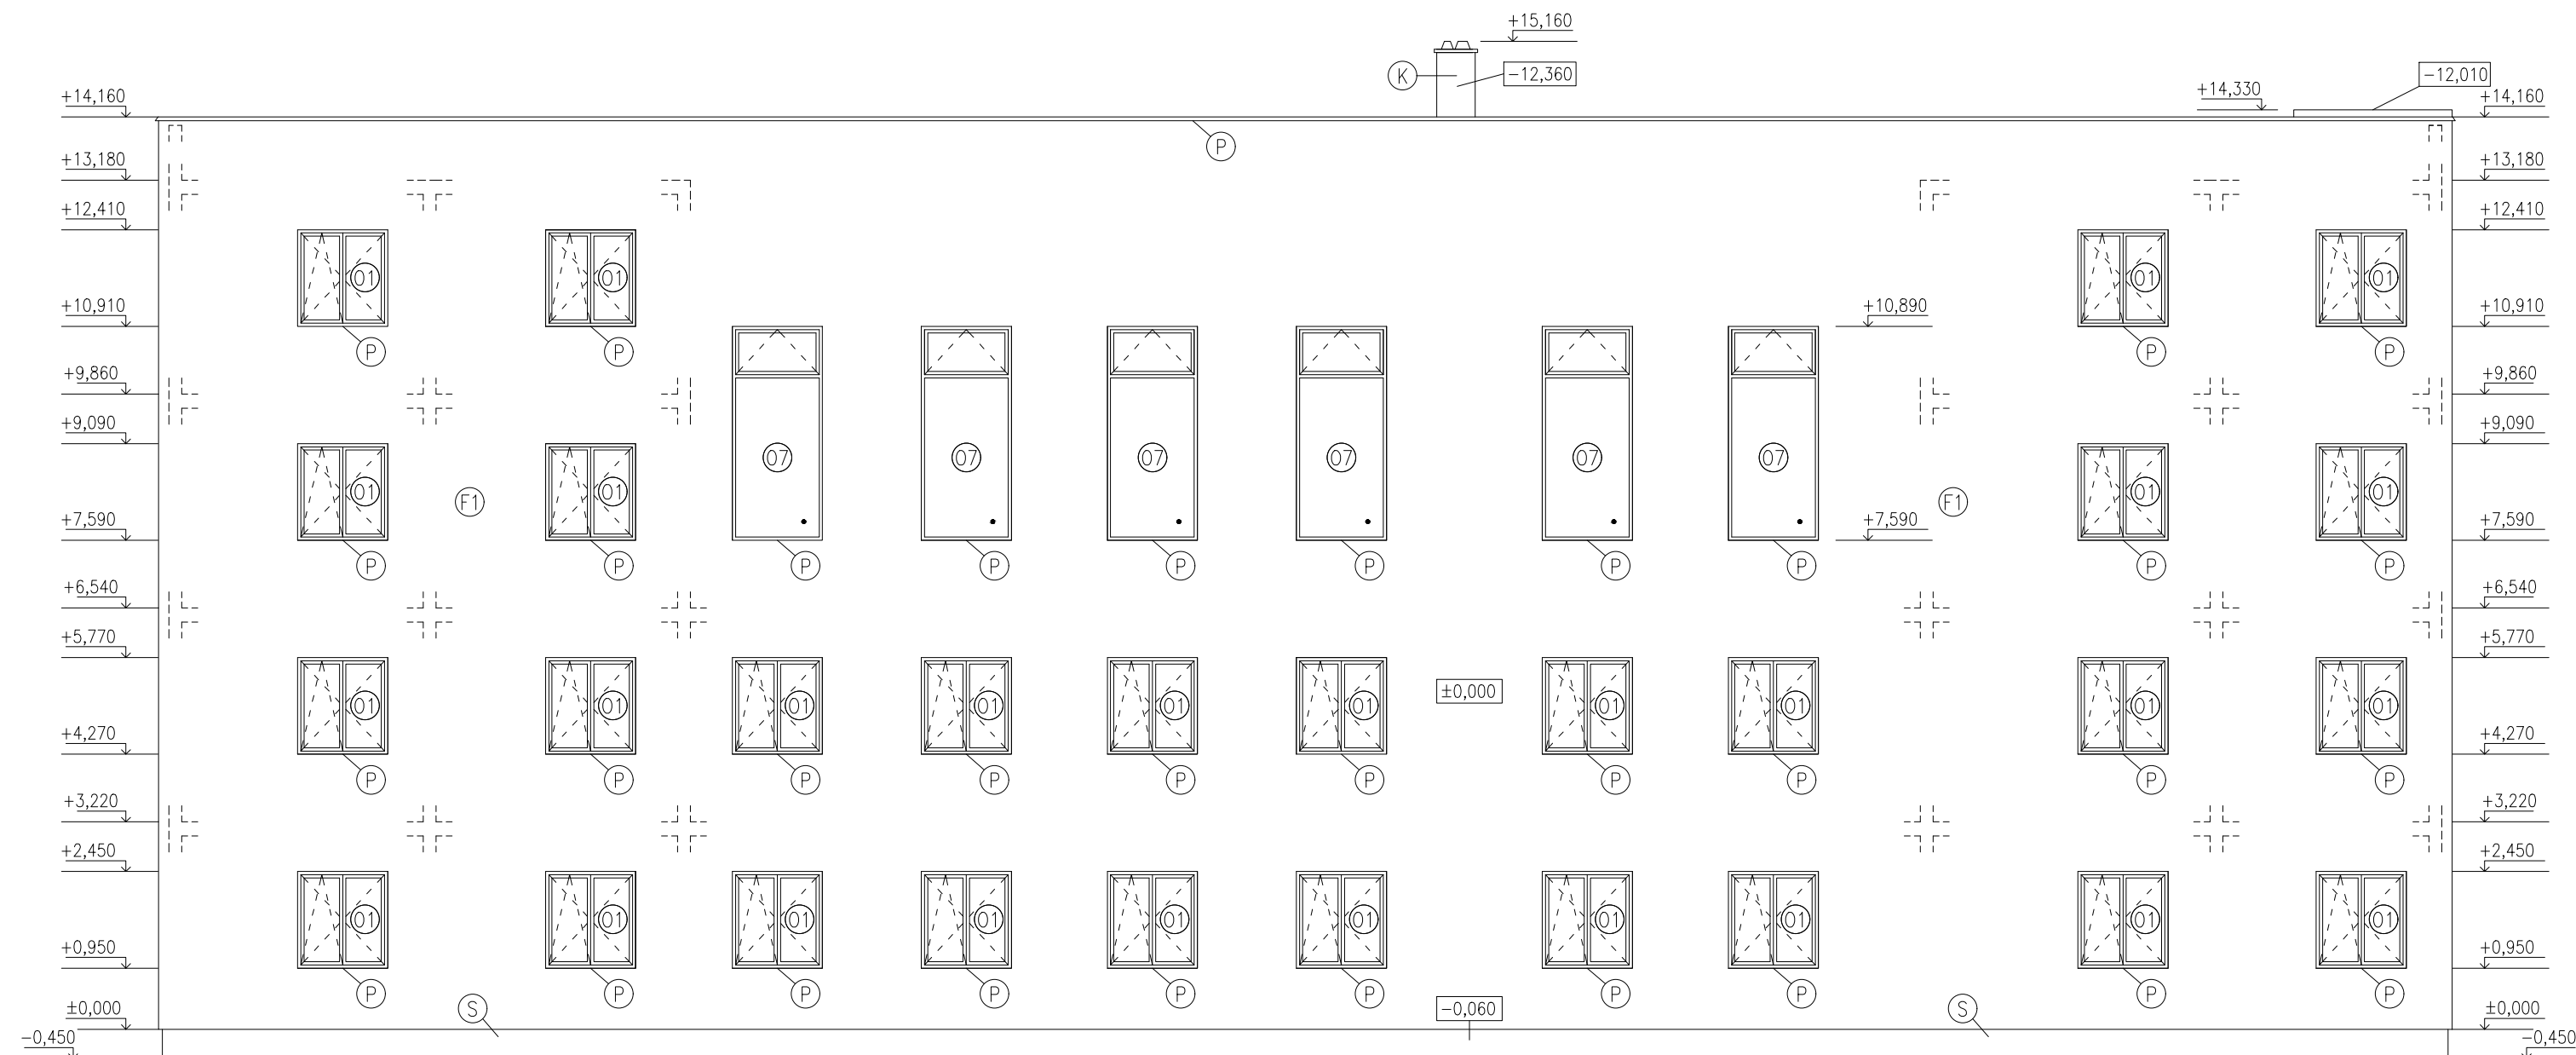

LEGENDA POVRCHŮ

- (F1) FASÁDA – SILIKONOVÁ STRUKTUROVANÁ OMÍTKA, BARVA SMETANOVĚ BILÁ
- (S) FASÁDA – SOKLOVÁ OMÍTKA, BARVA ŠEDÁ
- (0) VÝPLNĚ OTVORŮ – HLINÍKOVÝ PROFIL, ZASKLENÍ IZOLAČNÍ TROJSKLO
- (P) KLEMPÍŘSKÉ VÝROBKY – TiZn PLECH, BARVA STŘÍBRNOŠEDÁ
- (K) KOMÍN Schiedel ABSOLUT Xpert \varnothing 18 cm

±0,000 = 248,815 m.n.m. Bpv

Zpracoval Annette ŘEHOŘKOVÁ	Konzultant Ing. Lenka HANZALOVÁ, Ph.D.	Školní rok 2016/2017	Fakulta stavební ČVUT
Předmět BAKALÁŘSKÁ PRÁCE			Datum 28.5.2017
Úloha ZÁKLADNÍ UMĚLECKÁ ŠKOLA HOLICE			Měřítko 1:100
Výkres POHLED SEVERNÍ			Č. výkresu 10