



POHLED VÝCHODNÍ

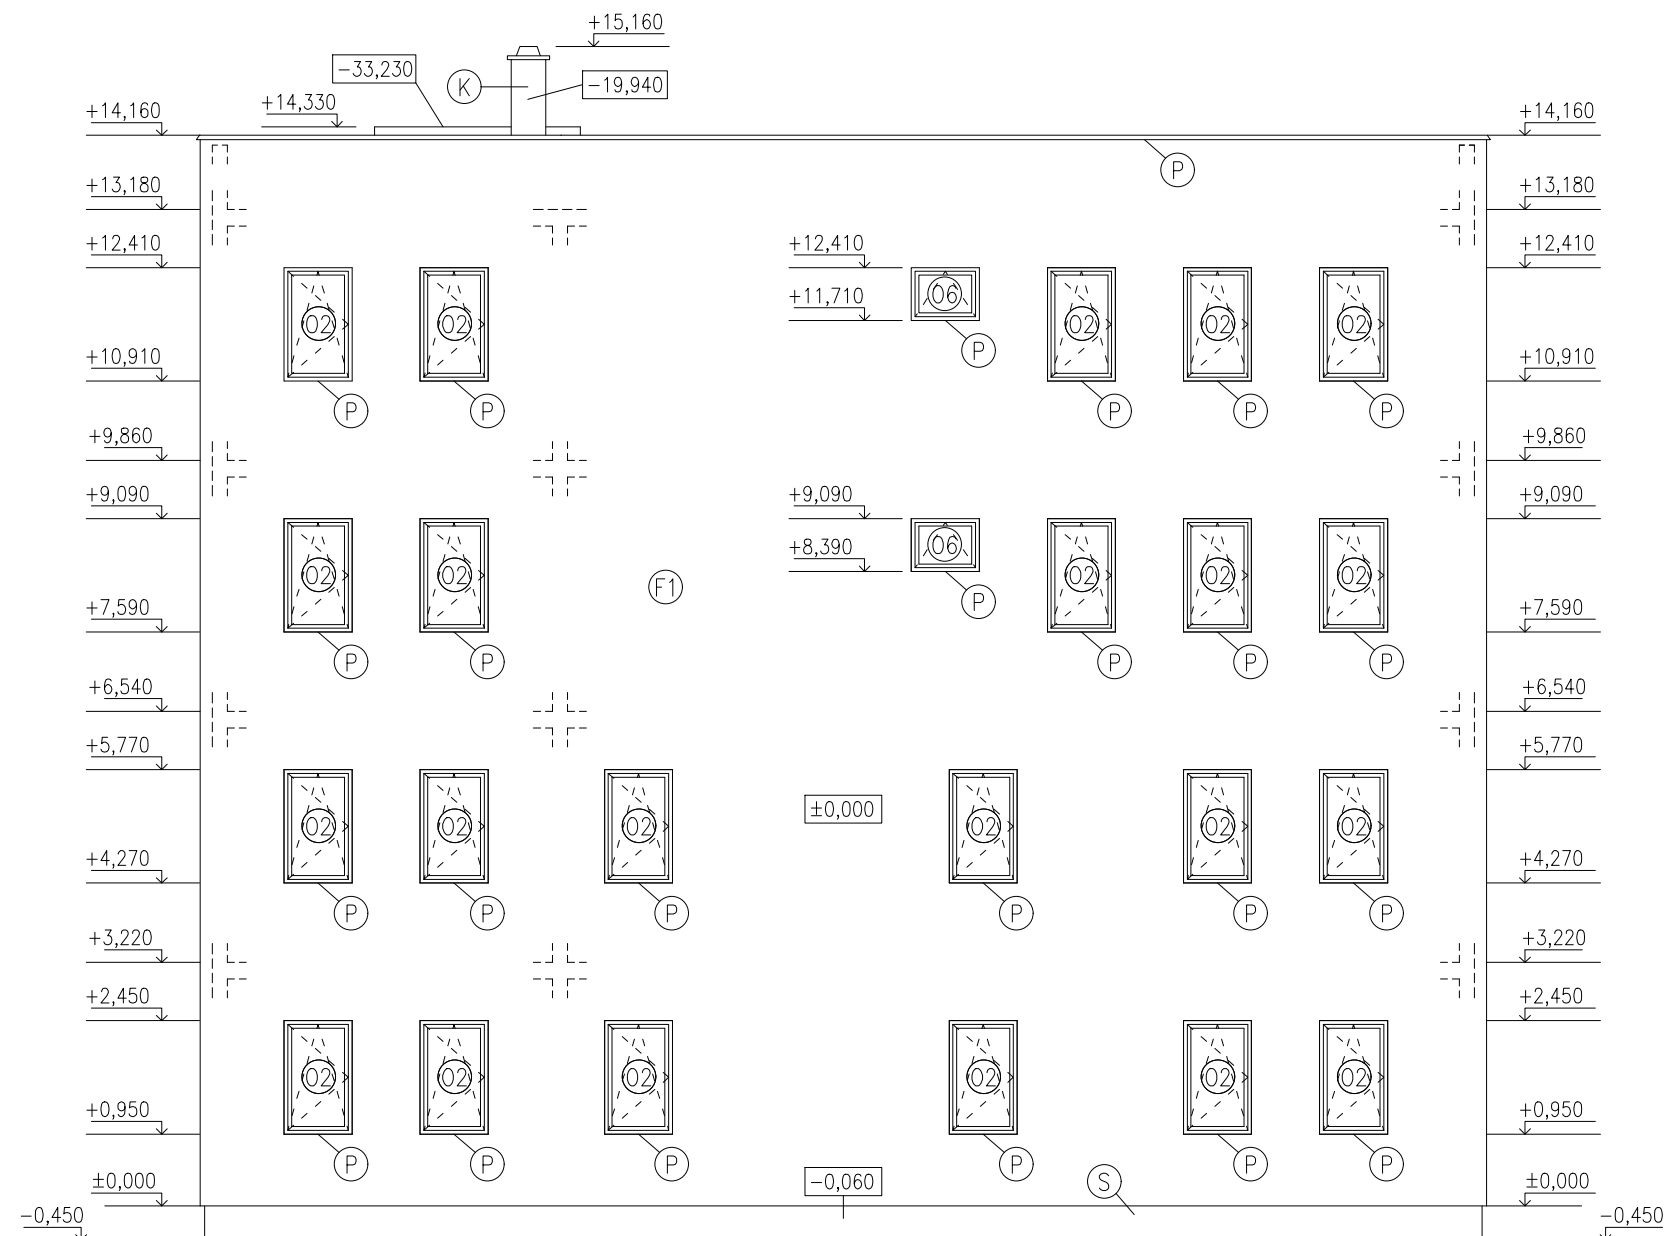

LEGENDA POVRCHŮ

- ⓕ1 FASÁDA – SILIKONOVÁ STRUKTUROVANÁ OMÍTKA, BARVA SMETANOVĚ BILÁ
- Ⓢ FASÁDA – SOKLOVÁ OMÍTKA, BARVA ŠEDÁ
- ⓐ VÝPLNĚ OTVORŮ – HLINÍKOVÝ PROFIL, ZASKLENÍ IZOLAČNÍ TROJSKLO
- Ⓟ KLEMPÍŘSKÉ VÝROBKY – TiZn PLECH, BARVA STŘÍBRNOŠEDÁ
- Ⓚ KOMÍN Schiedel ABSOLUT Xpert \varnothing 18 cm

±0,000 = 248,815 m.n.m. Bpv

Zpracoval Annette ŘEHOŘKOVÁ	Konzultant Ing. Lenka HANZALOVÁ, Ph.D.	Školní rok 2016/2017	Fakulta stavební ČVUT 	
Předmět BAKALÁŘSKÁ PRÁCE			Datum	28.5.2017
Úloha ZÁKLADNÍ UMĚLECKÁ ŠKOLA HOLICE			Měřítko	1:100
Výkres POHLED VÝCHODNÍ			Č. výkresu	11