
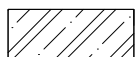


VÝKRES TVARU SCHODIŠTĚ 1.NP

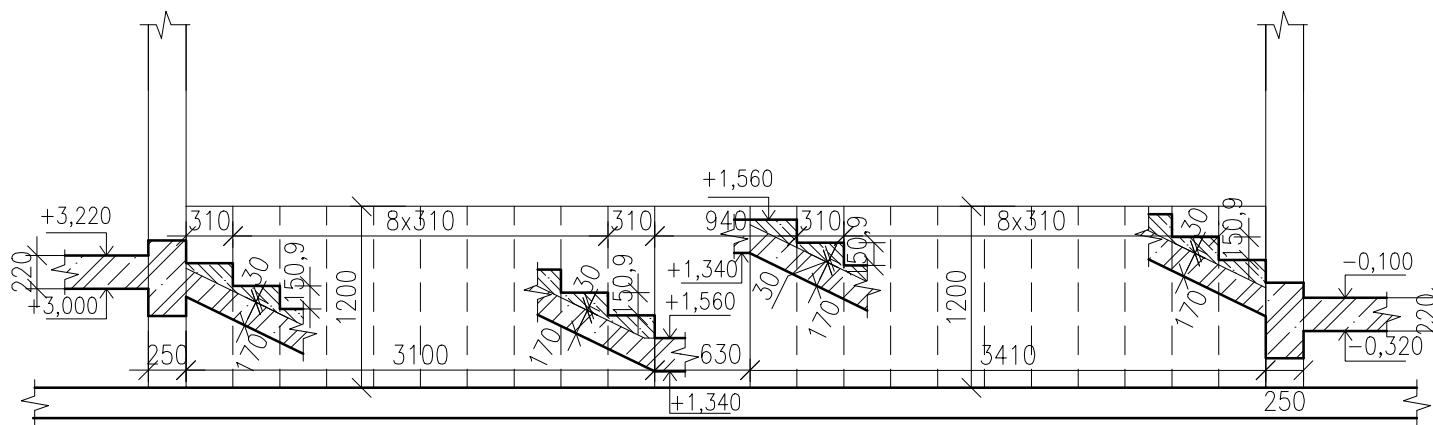

ŽELEZOBETON:

BETON ČSN EN 206-1

- (C30/37 - XC1 - CI 0,2 - Dmax 16mm - S3)

- Max. průsak 40mm podle ČSN EN 12 390-8

- Modul pružnosti 25 GPa podle ČSN ISO 6784

OCEL B500B



PROSTÝ BETON C16/20

Zpracoval Annette ŘEHOŘKOVÁ	Konzultant Ing. Lenka HANZALOVÁ, Ph.D.	Školní rok 2016/2017	Fakulta stavební	
Předmět BAKALÁŘSKÁ PRÁCE			ČVUT	
Úloha ZÁKLADNÍ UMĚLECKÁ ŠKOLA HOLICE			Datum	28.5.2017
Výkres VÝKRES TVARU SCHODIŠTĚ 1.NP			Měřítko	1:50
			Č. výkresu	3