


# PŮDORYS 1.NP

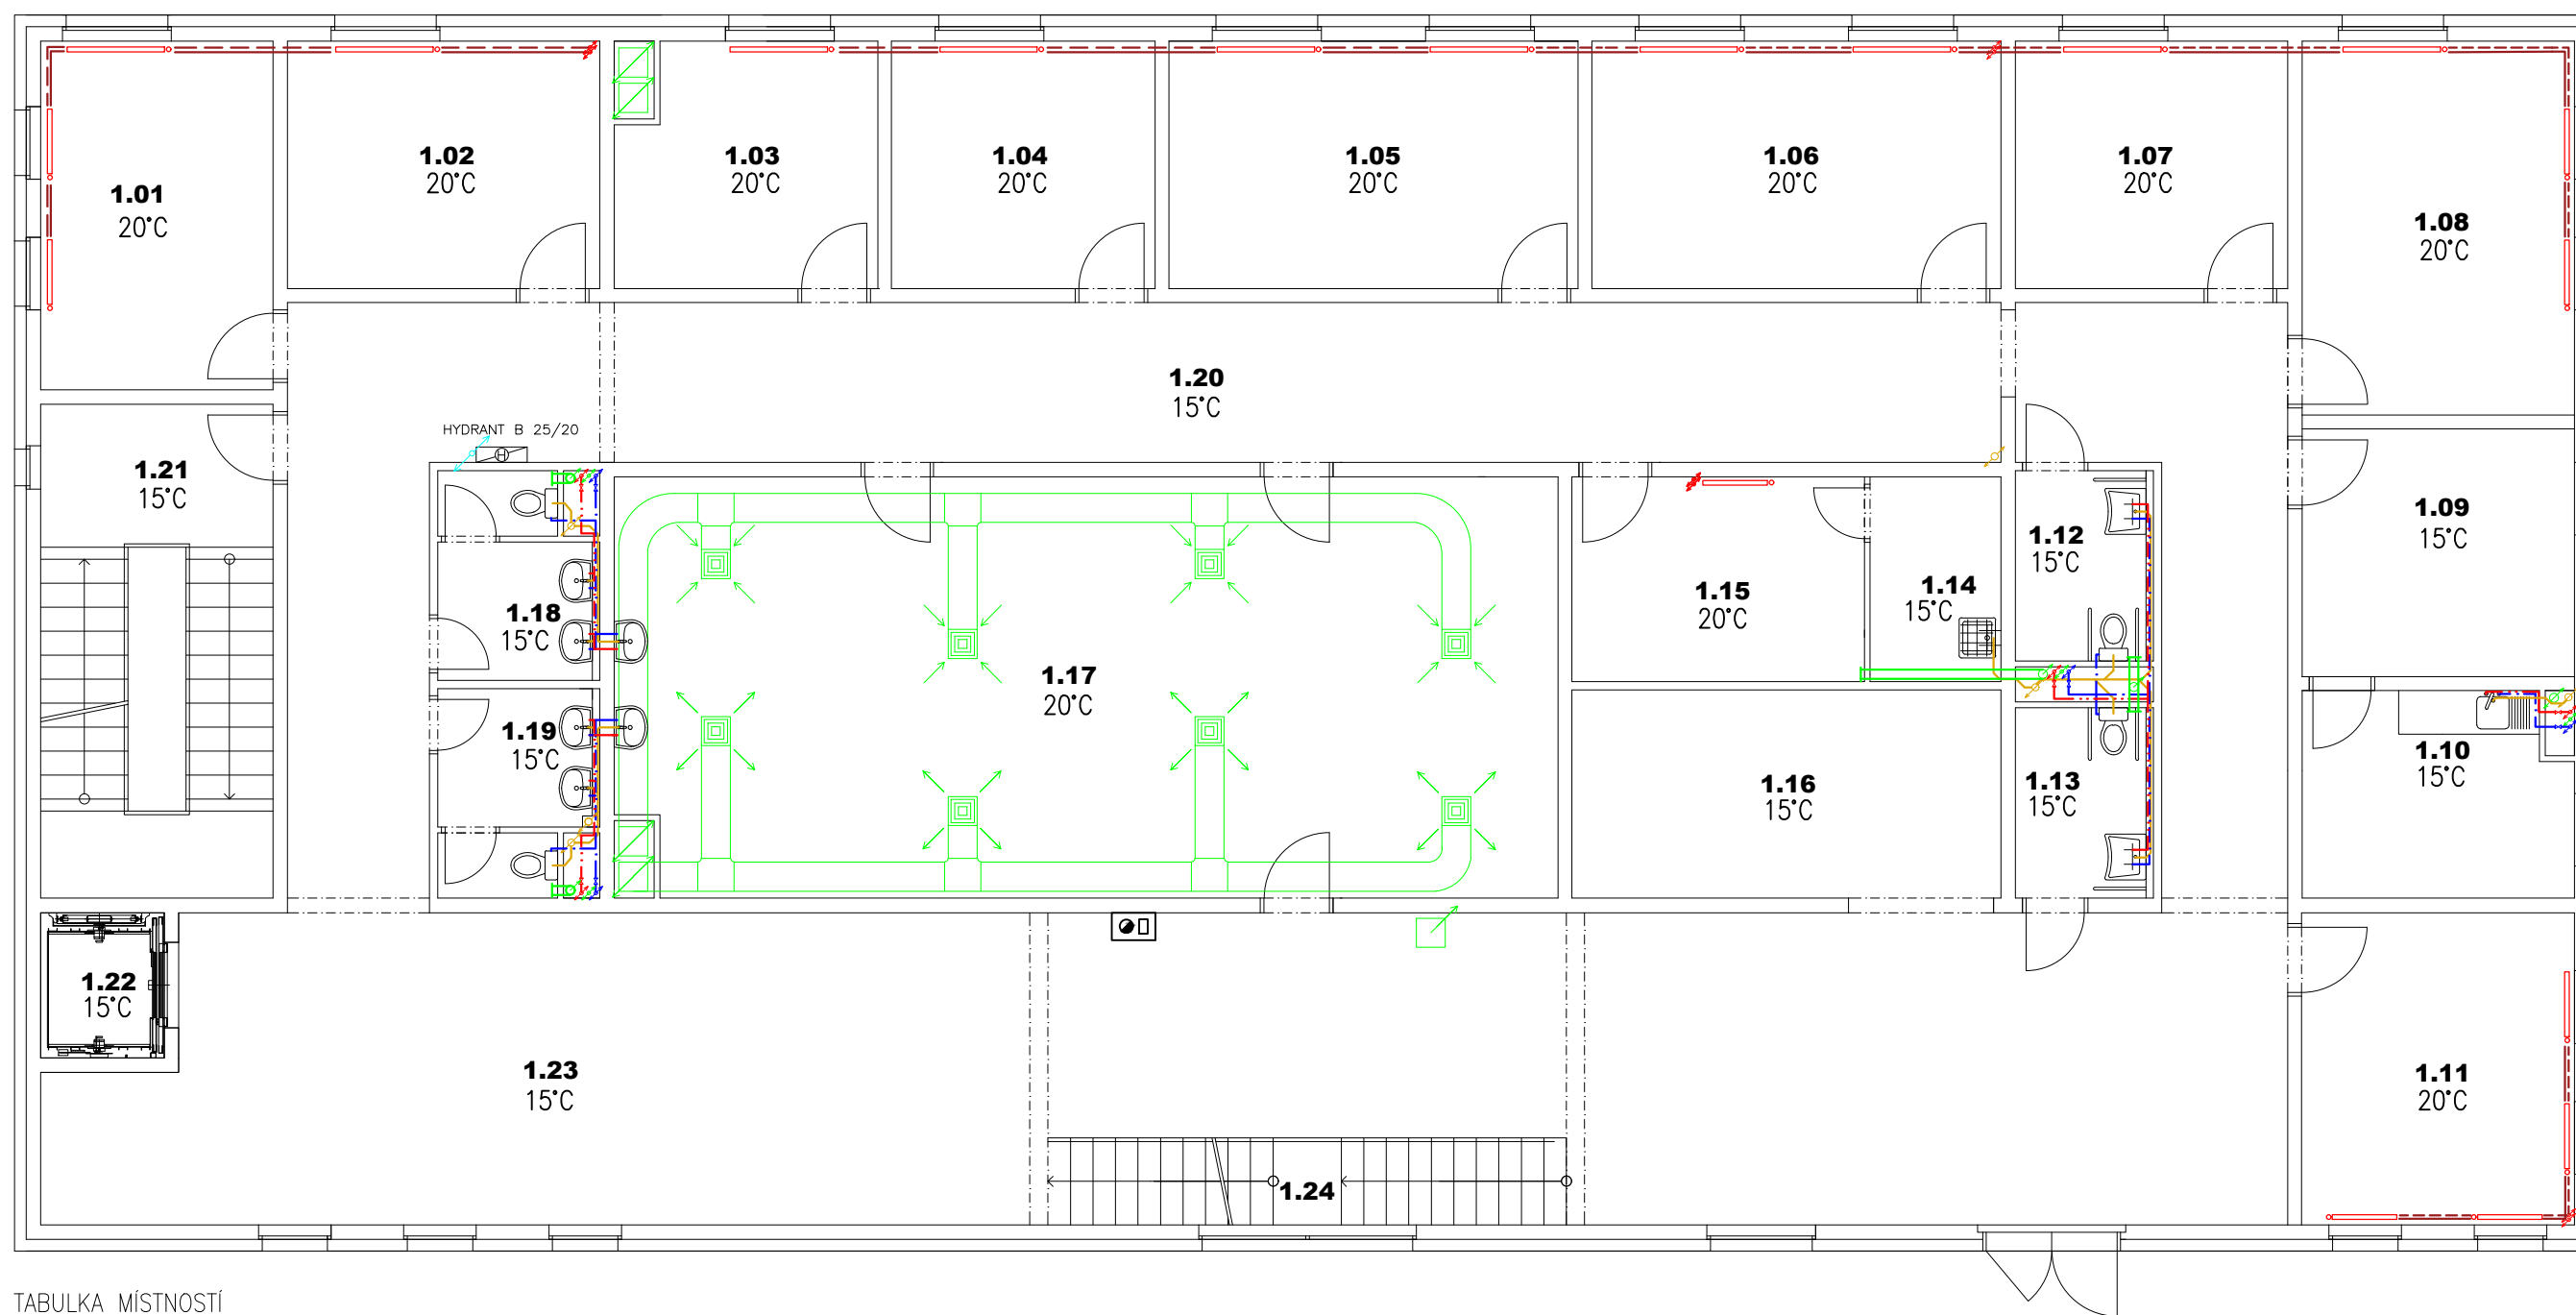

TABULKA MÍSTNOSTÍ

ÖZNAČENÍ	NÁZEV
1.01	UČEBNA
1.02	UČEBNA
1.03	UČEBNA
1.04	UČEBNA
1.05	UČEBNA
1.06	UČEBNA
1.07	UČEBNA
1.08	UČEBNA
1.09	KNIHOVNA
1.10	NOTOVÝ ARCHIV
1.11	SÁDROVNA
1.12	WC PRO TĚL. POSTIŽENÉ MUŽI
1.13	WC PRO TĚL. POSTIŽENÉ ŽENY
1.14	ÚKLID
1.15	MÍSTNOST PRO ZAMĚSTANCE
1.16	RECEPCE, ŠATNA
1.17	KONCERTNÍ SÁL-HUDEBNÍ OBOR
1.18	WC MUŽI
1.19	WC ŽENY
1.20	CHODBA
1.21	SCHODIŠTĚ
1.22	VÝTAH
1.23	FOYER
1.24	SCHODIŠTĚ

LEGENDA VODOVOD


- - - - - STUDENÁ VODA
- - - - - TEPLÁ VODA
- - - - - POŽÁRNÍ VODOVOD

LEGENDA KANALIZACE

- - - - - PŘIPOJOVACÍ POTRUBÍ

LEGENDA VYTÁPĚNÍ

- — — — — PŘÍVODNÍ POTRUBÍ
- - - - - VRATNÉ POTRUBÍ

Zpracoval Annette ŘEHOŘKOVÁ	Konzultant Ing. Lenka HANZALOVÁ, Ph.D.	Školní rok 2016/2017	Fakulta stavební <b>ČVUT</b> 
Předmět	<b>BAKALÁŘSKÁ PRÁCE</b>		
Úloha	<b>ZÁKLADNÍ UMĚLECKÁ ŠKOLA HOLICE</b>		
Výkres	ROZVODY TZB 1.NP – SCHÉMA		
	Datum	28.5.2017	
	Měřítko	1:100	
	Č. výkresu	2	