


PŮDORYS 4.NP

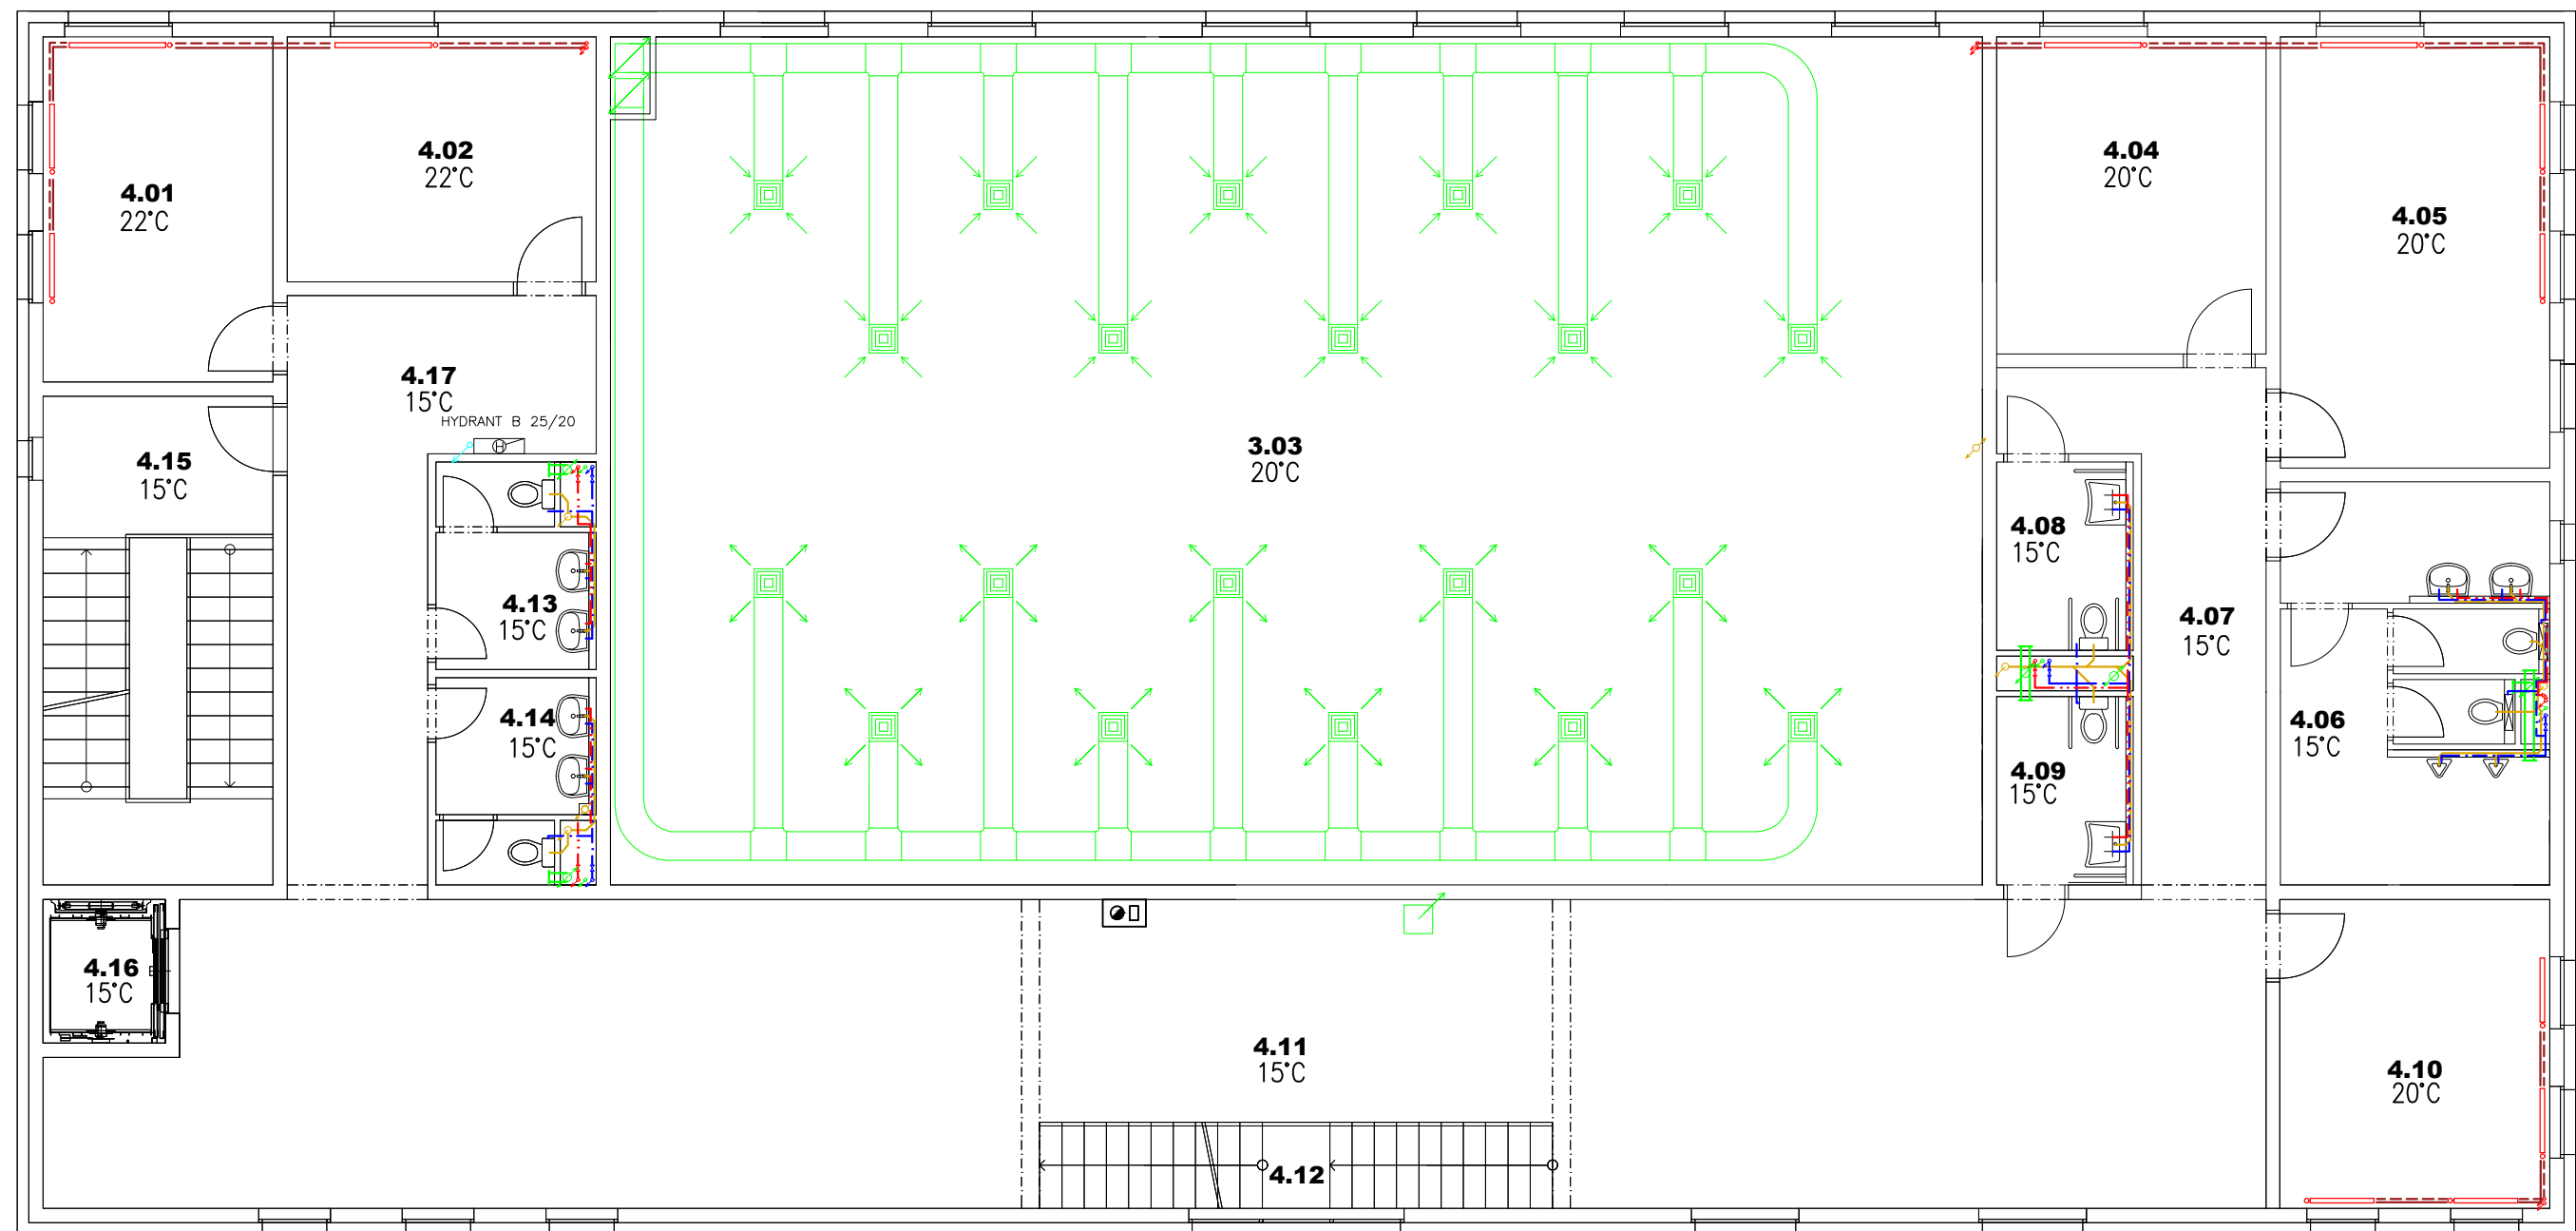

TABULKA MÍSTNOSTÍ

OZN	NÁZEV
4.01	MÍSTNOST PRO ÚČINKUJÍCÍ
4.02	MÍSTNOST PRO ÚČINKUJÍCÍ
3.03	SPOLEČENSKÝ SÁL, 180 LIDÍ
4.04	UČEBNA
4.05	UČEBNA
4.06	WC MUŽI
4.07	CHODBA
4.08	WC-TĚL.POSTIŽENÉ MUŽI,PERSONAL
4.09	WC-TĚL.POSTIŽENÉ ŽENY,PERSONAL
4.10	UČEBNA
4.11	FOYER
4.12	SCHODIŠTĚ
4.13	WC MUŽI
4.14	WC ŽENY
4.15	SCHODIŠTĚ
4.16	VÝTAH
4.17	CHODBA

LEGENDA VODOVOD


- - - - - STUDENÁ VODA
- - - - - TEPLÁ VODA
- — — — — POŽÁRNÍ VODOVOD

LEGENDA KANALIZACE

- — — — — PŘIPOJOVACÍ POTRUBÍ

LEGENDA VYTÁPĚNÍ

- — — — — PŘÍVODNÍ POTRUBÍ
- - - - - VRATNÉ POTRUBÍ

Zpracoval Annette ŘEHOŘKOVÁ	Konzultant Ing. Lenka HANZALOVÁ, Ph.D.	Školní rok 2016/2017	Fakulta stavební ČVUT 
Předmět	BAKALÁŘSKÁ PRÁCE		
Úloha	ZÁKLADNÍ UMĚLECKÁ ŠKOLA HOLICE		
Výkres	ROZVODY TZB 4.NP – SCHÉMA		
	Datum	28.5.2017	
	Měřítko	1:100	
	Č. výkresu	5	