VÝUKOVÁ VERZE ARCHICADU
GRAPHISOFT.

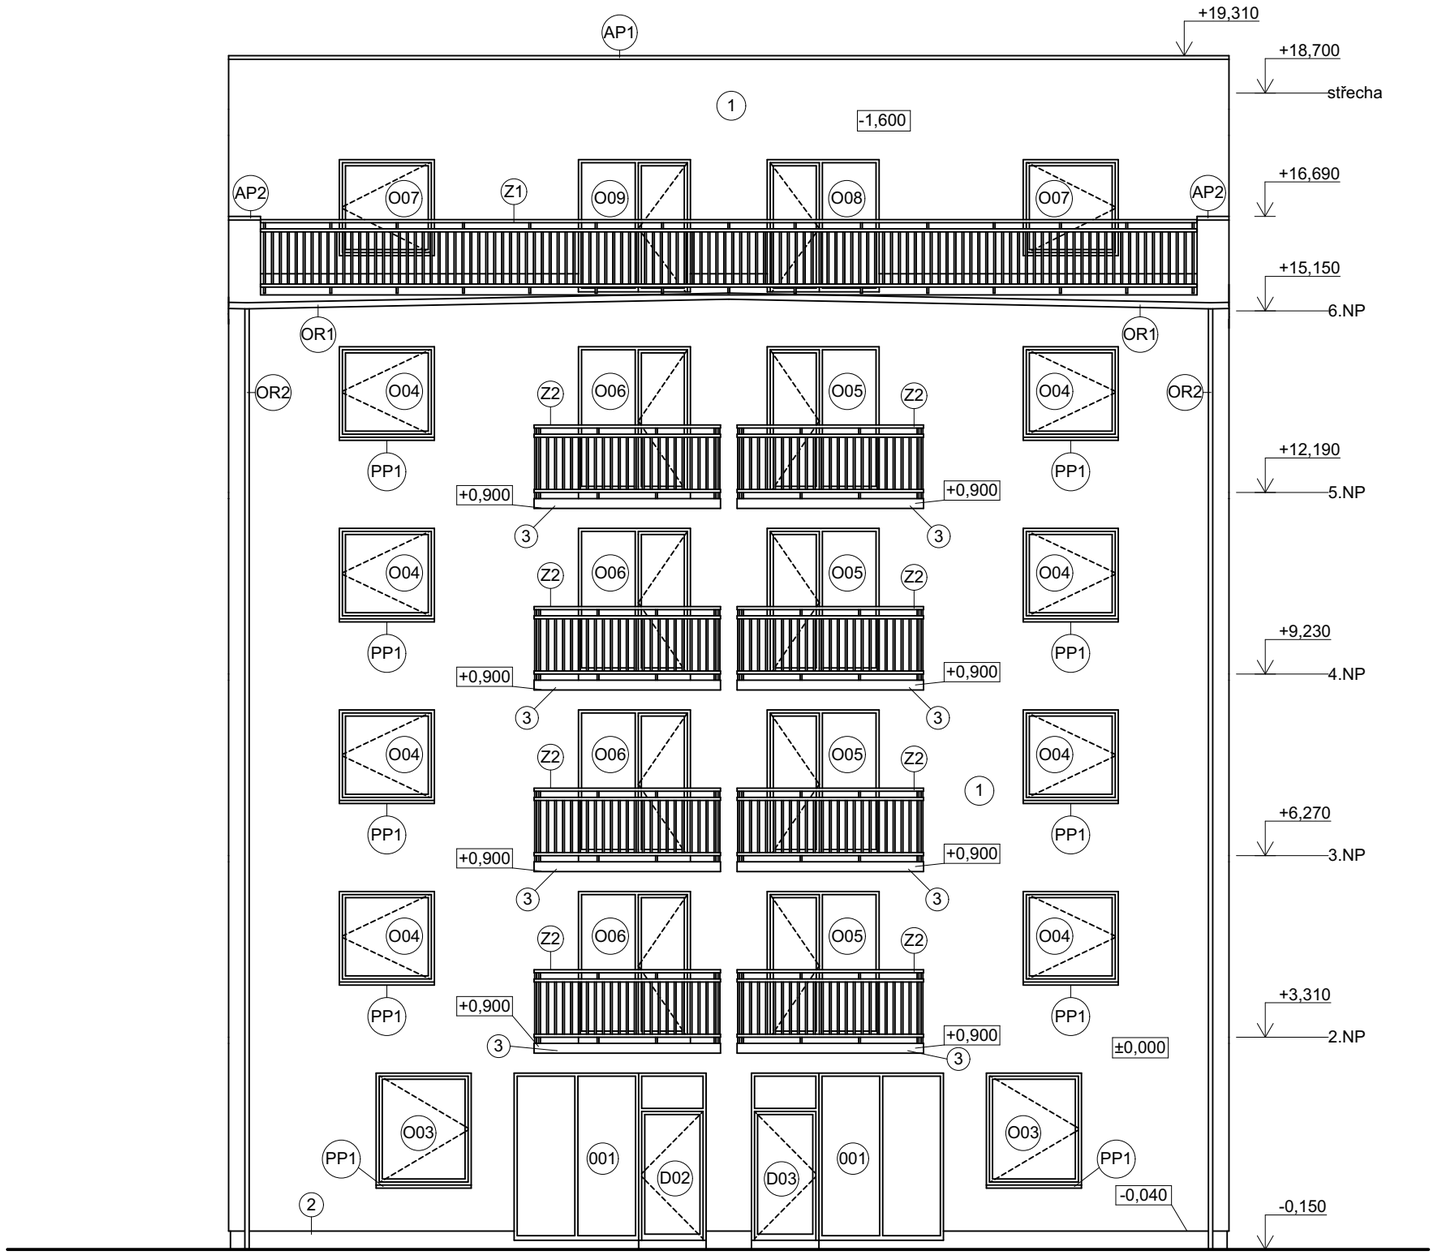

LEGENDA

- (1) Probarvená tenkovrstvá omítka WEBER pas silikát tl.10mm; barva světle zelená
- (2) Soklová omítka; barva hnědá
- (3) Balkóny z pohledového betonu
- (O...) Okna s hliníkovým rámem a tepelněizolačním dvojsklem; přesná specifikace viz "tabulka oken"; barva hliník
- (D...) Dveře do komerčních prostor; hliníkový rám + tepelněizolační dvojskla v bezpečnostním provedení; přesná specifikace viz "tabulka dveří"; barva hliník
- (Z...) Kovové zábradlí; přesná specifikace viz "tabulka zámečnických prvků"; barva hliník
- (PP...) Parapetní plech; specifikace viz "tabulka klempířských prvků"; barva hnědá
- (OR...) Okapové roury; specifikace viz "tabulka klempířských prvků"; barva hnědá
- (AP...) Oplechování atiky; specifikace viz "tabulka klempířských prvků"; barva hnědá

±0,000 = 395 m.n.m. (Bpv)

Zpracoval: Lukáš Zábranský	Vedoucí projektu: Ing. Lenka Hanzalová, Ph.D.	Školní rok: 2016/2017	Fakulta stavební ČVUT
Předmět: Bakalářská práce			
Katedra konstrukcí pozemních staveb		Datum:	16.3.2017
Název práce: Polyfunkční dům v Českých Budějovicích	Název výkresu: Pohled ze severu	Měřítko:	1:100
		Číslo výkresu:	A.11