VÝUKOVÁ VERZE ARCHICADU
GRAPHISOFT®

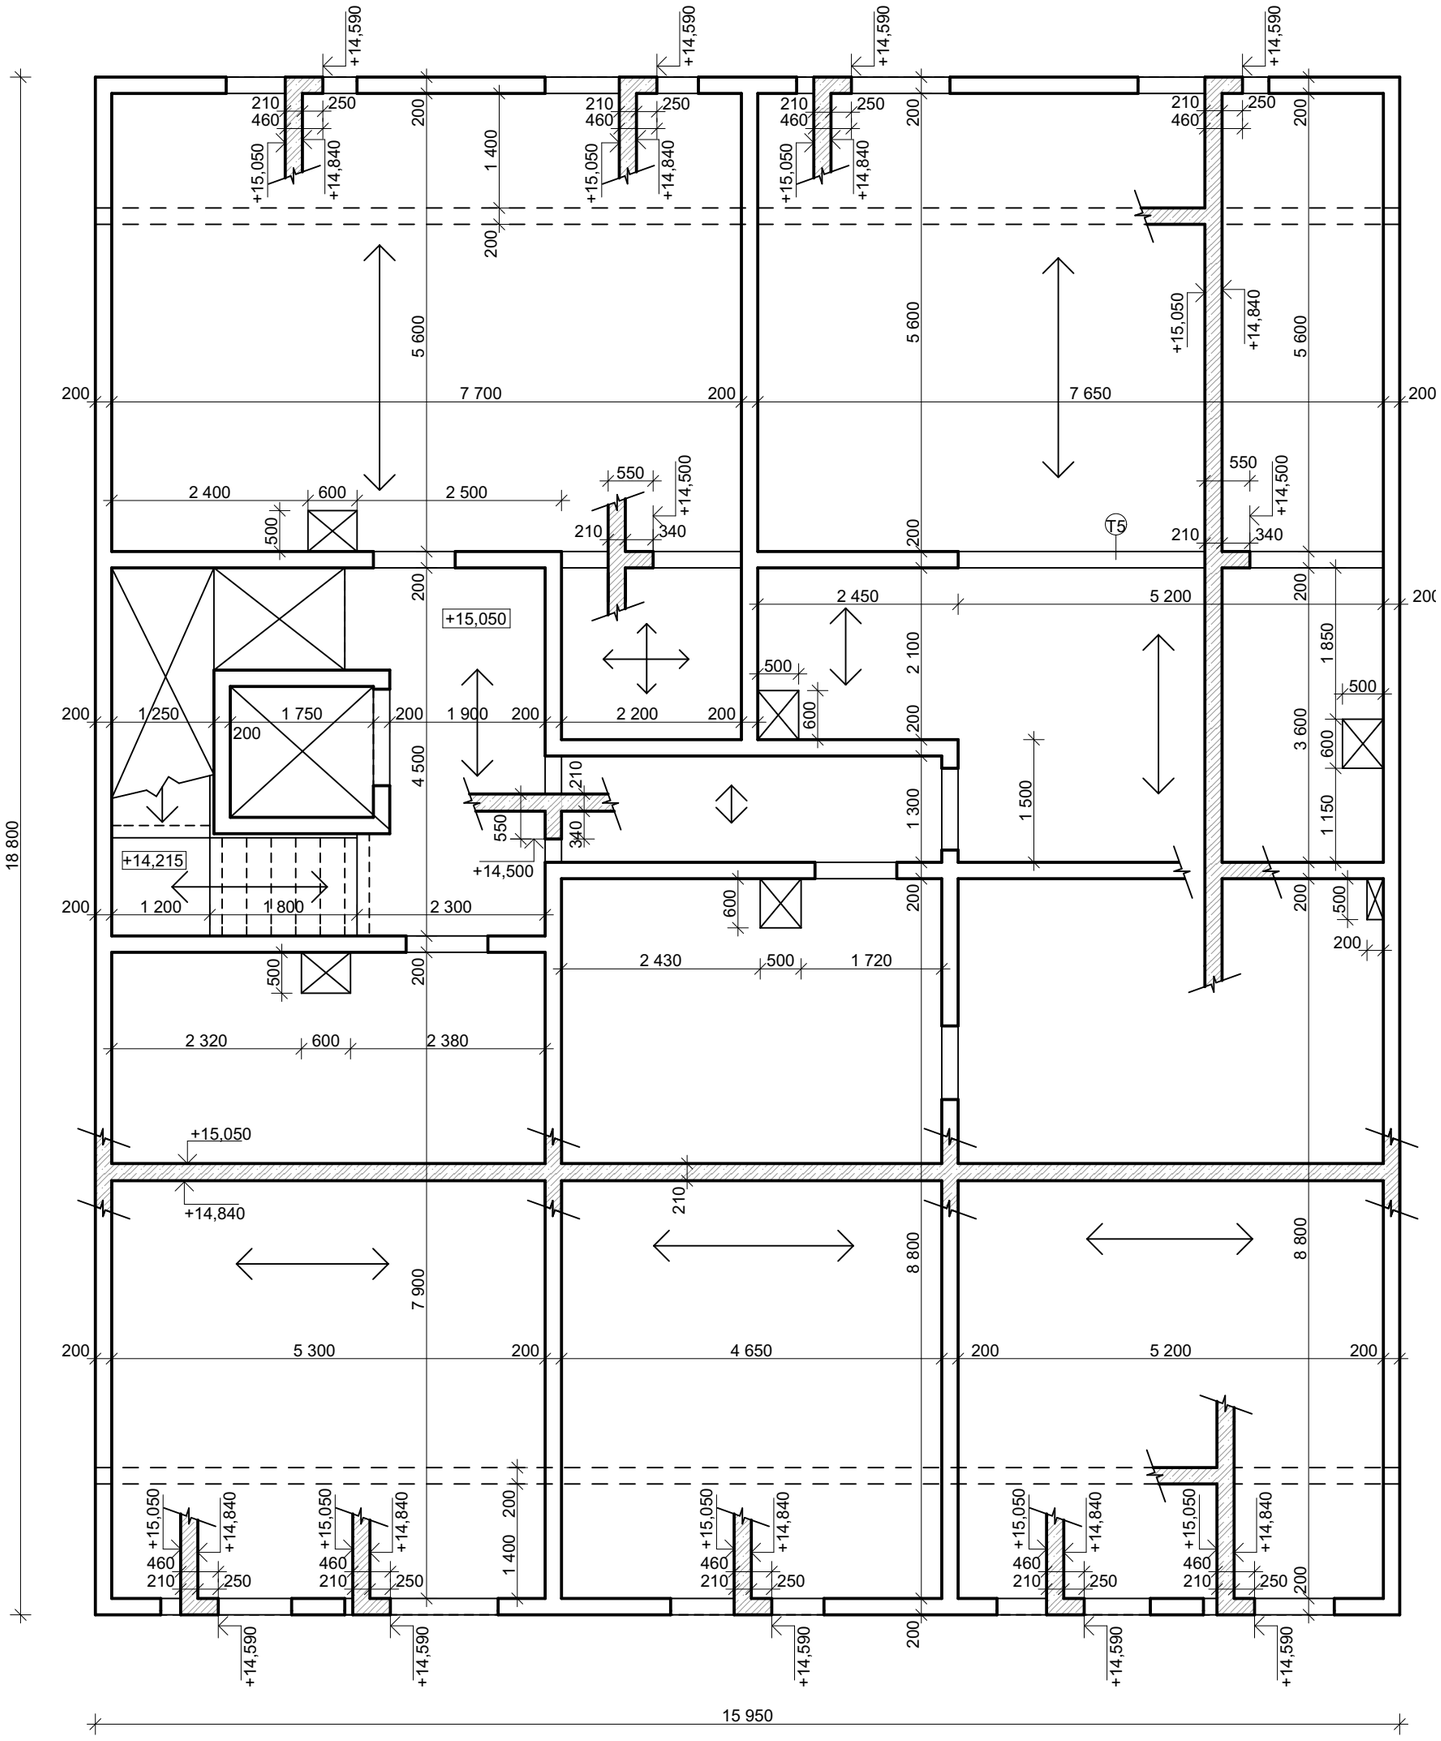

Výsek schodiště

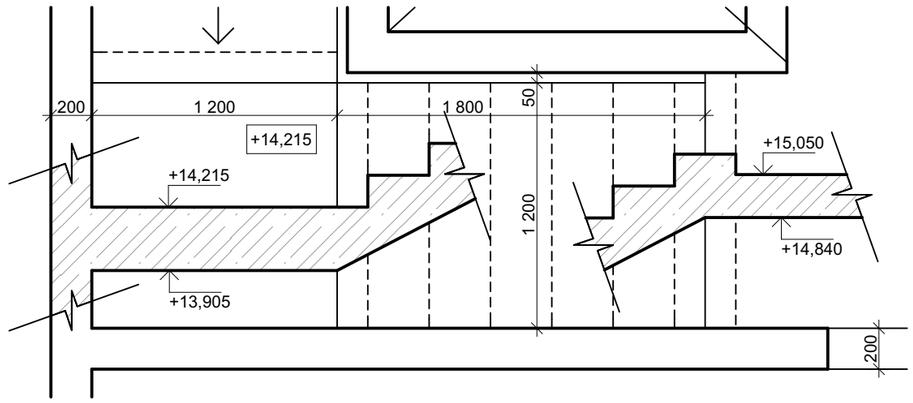

Materiál:
Beton C30/37; krytí: c_{nom}=20mm
Výztuž B500B

Zpracoval: Lukáš Zábranský	Vedoucí projektu: Ing. Lenka Hanzalová, Ph.D.	Škloní rok: 2016/2017	Fakulta stavební ČVUT
Předmět: Bakalářská práce			
Katedra konstrukcí pozemních staveb		Datum:	16.3.2017
Název výkresu: Výkres tvaru 5.NP		Měřítko:	1:75
		Číslo výkresu:	B.4