


SCHÉMA SOUSTAVY DV – KR

SCHÉMA – PRIMÁRNÍ OKRUH

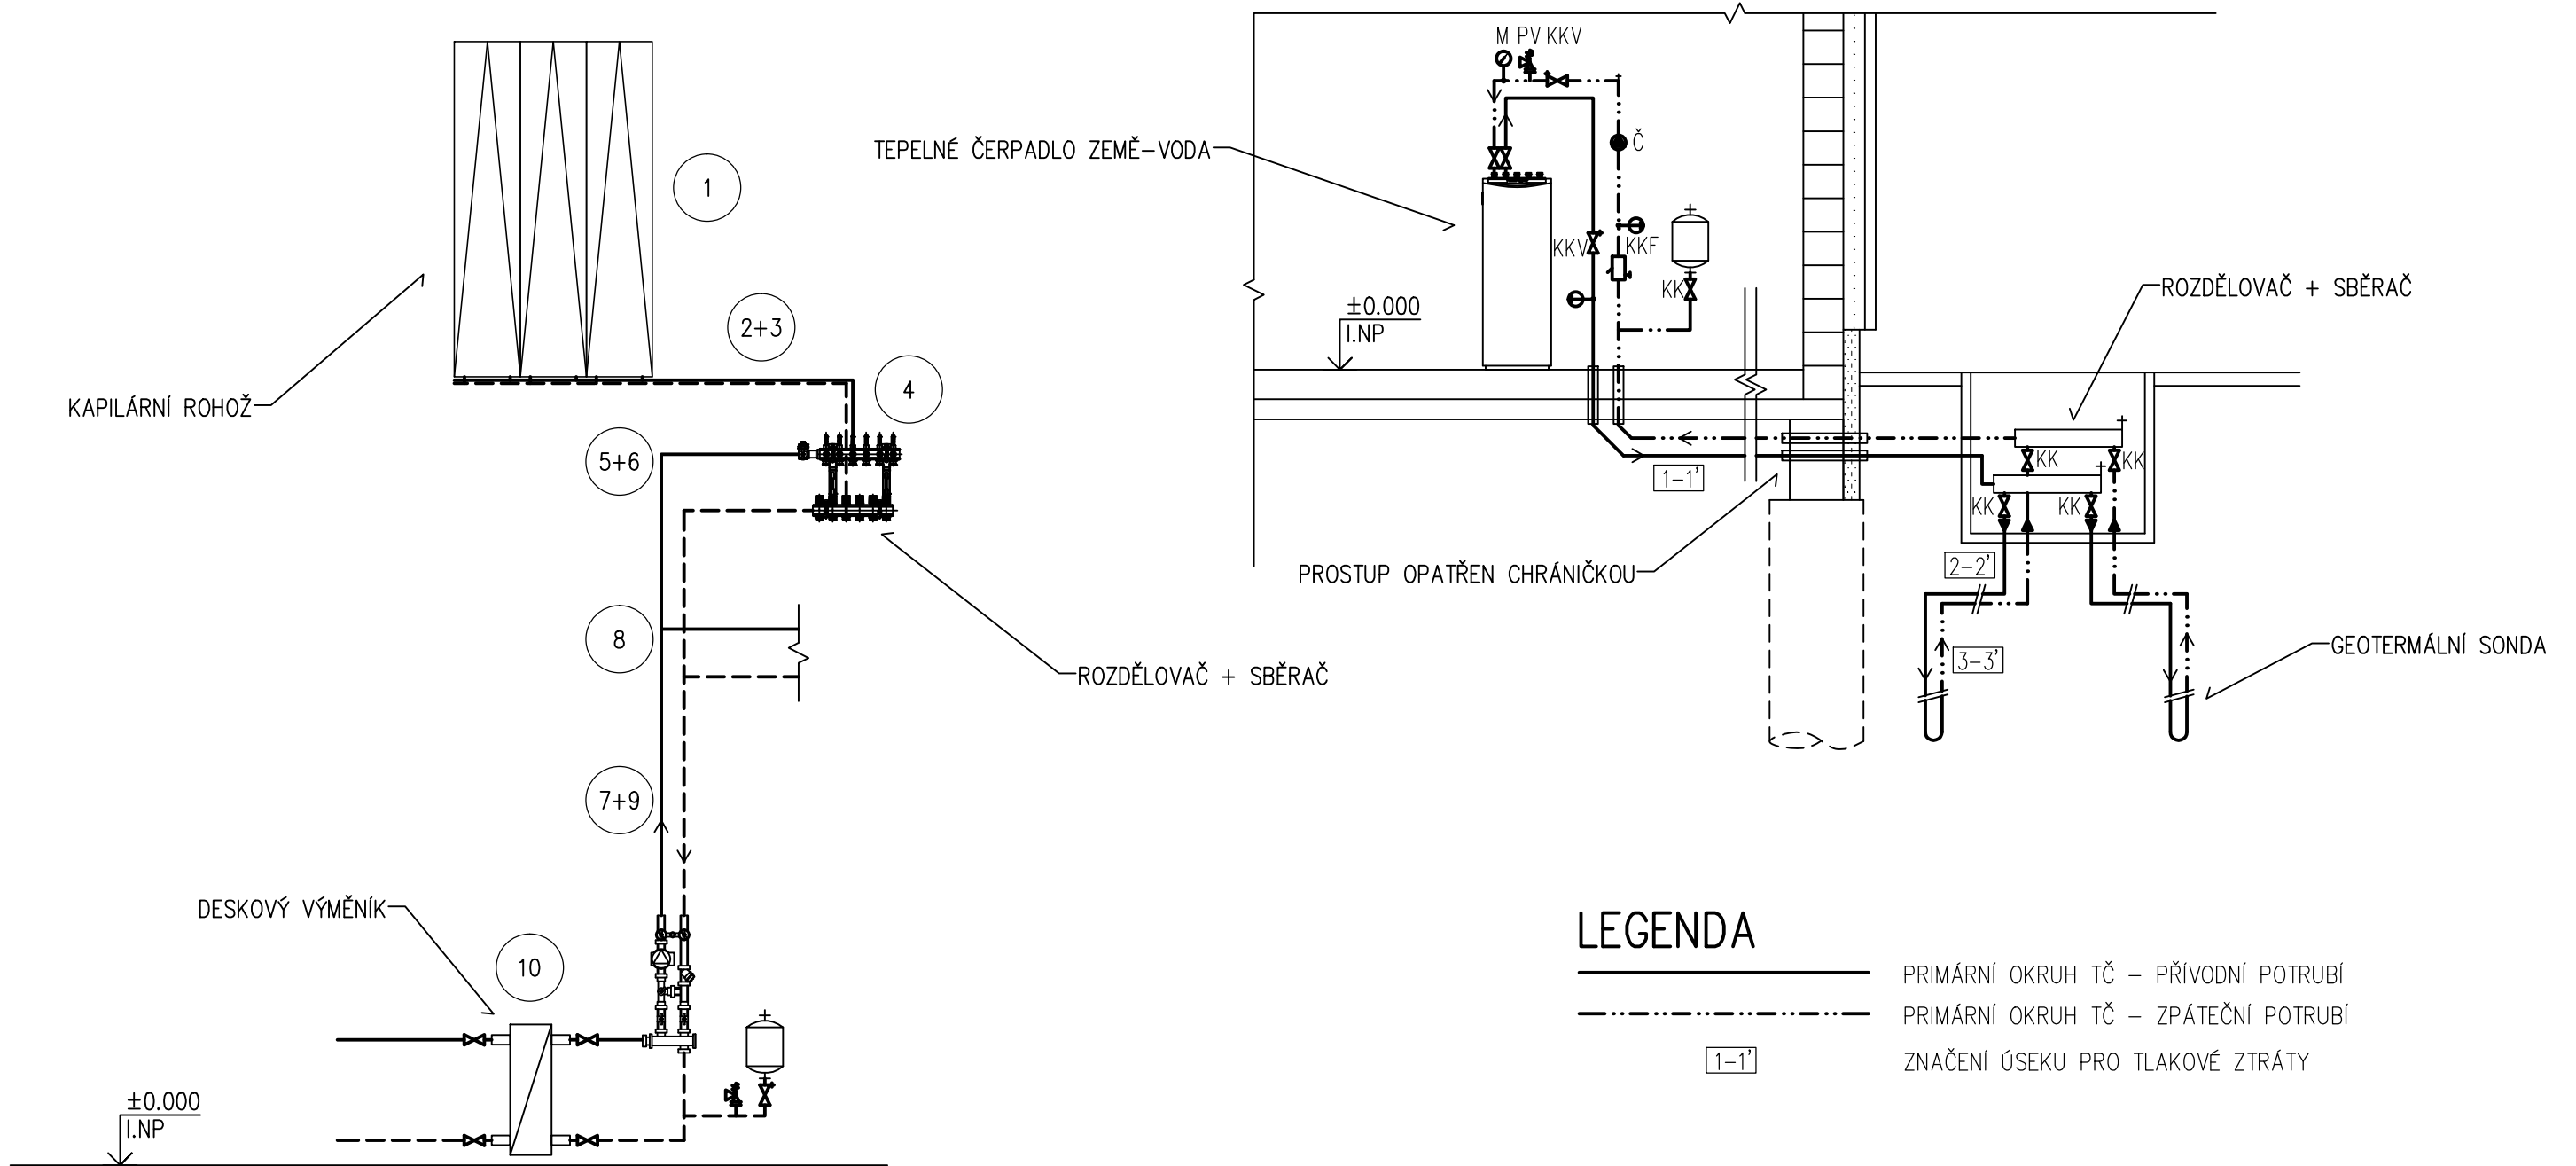

LEGENDA

- PRIMÁRNÍ OKRUH TČ – PŘÍVODNÍ POTRUBÍ
- - - PRIMÁRNÍ OKRUH TČ – ZPÁTEČNÍ POTRUBÍ
- 1-1' ZNAČENÍ ÚSEKU PRO TLAKOVÉ ZTRÁTY

LEGENDA

- VYTÁPĚNÍ – PŘÍVODNÍ POTRUBÍ
- - - VYTÁPĚNÍ – ZPĚTNÉ POTRUBÍ
- 1 ZNAČENÍ ÚSEKU PRO TLAKOVÉ ZTRÁTY

Zpracoval David Šnajdr	Vedoucí bakalářské práce Ing. Daniel Adamovský, Ph.D.	Školní rok 2016-2017	Fakulta stavební ČVUT
Bakalářská práce - Katedra technických zařízení budov			
Název: Návrh vytápění administrativní budovy		Datum 05/2017	
		Měřítko M 1:50	
		Číslo výkresu 5	
Příloha: SCHÉMA - PRIMÁRNÍ OKRUH+DV-KR		Konzultant	