


# SCHÉMA – PRIMÁRNÍ OKRUH

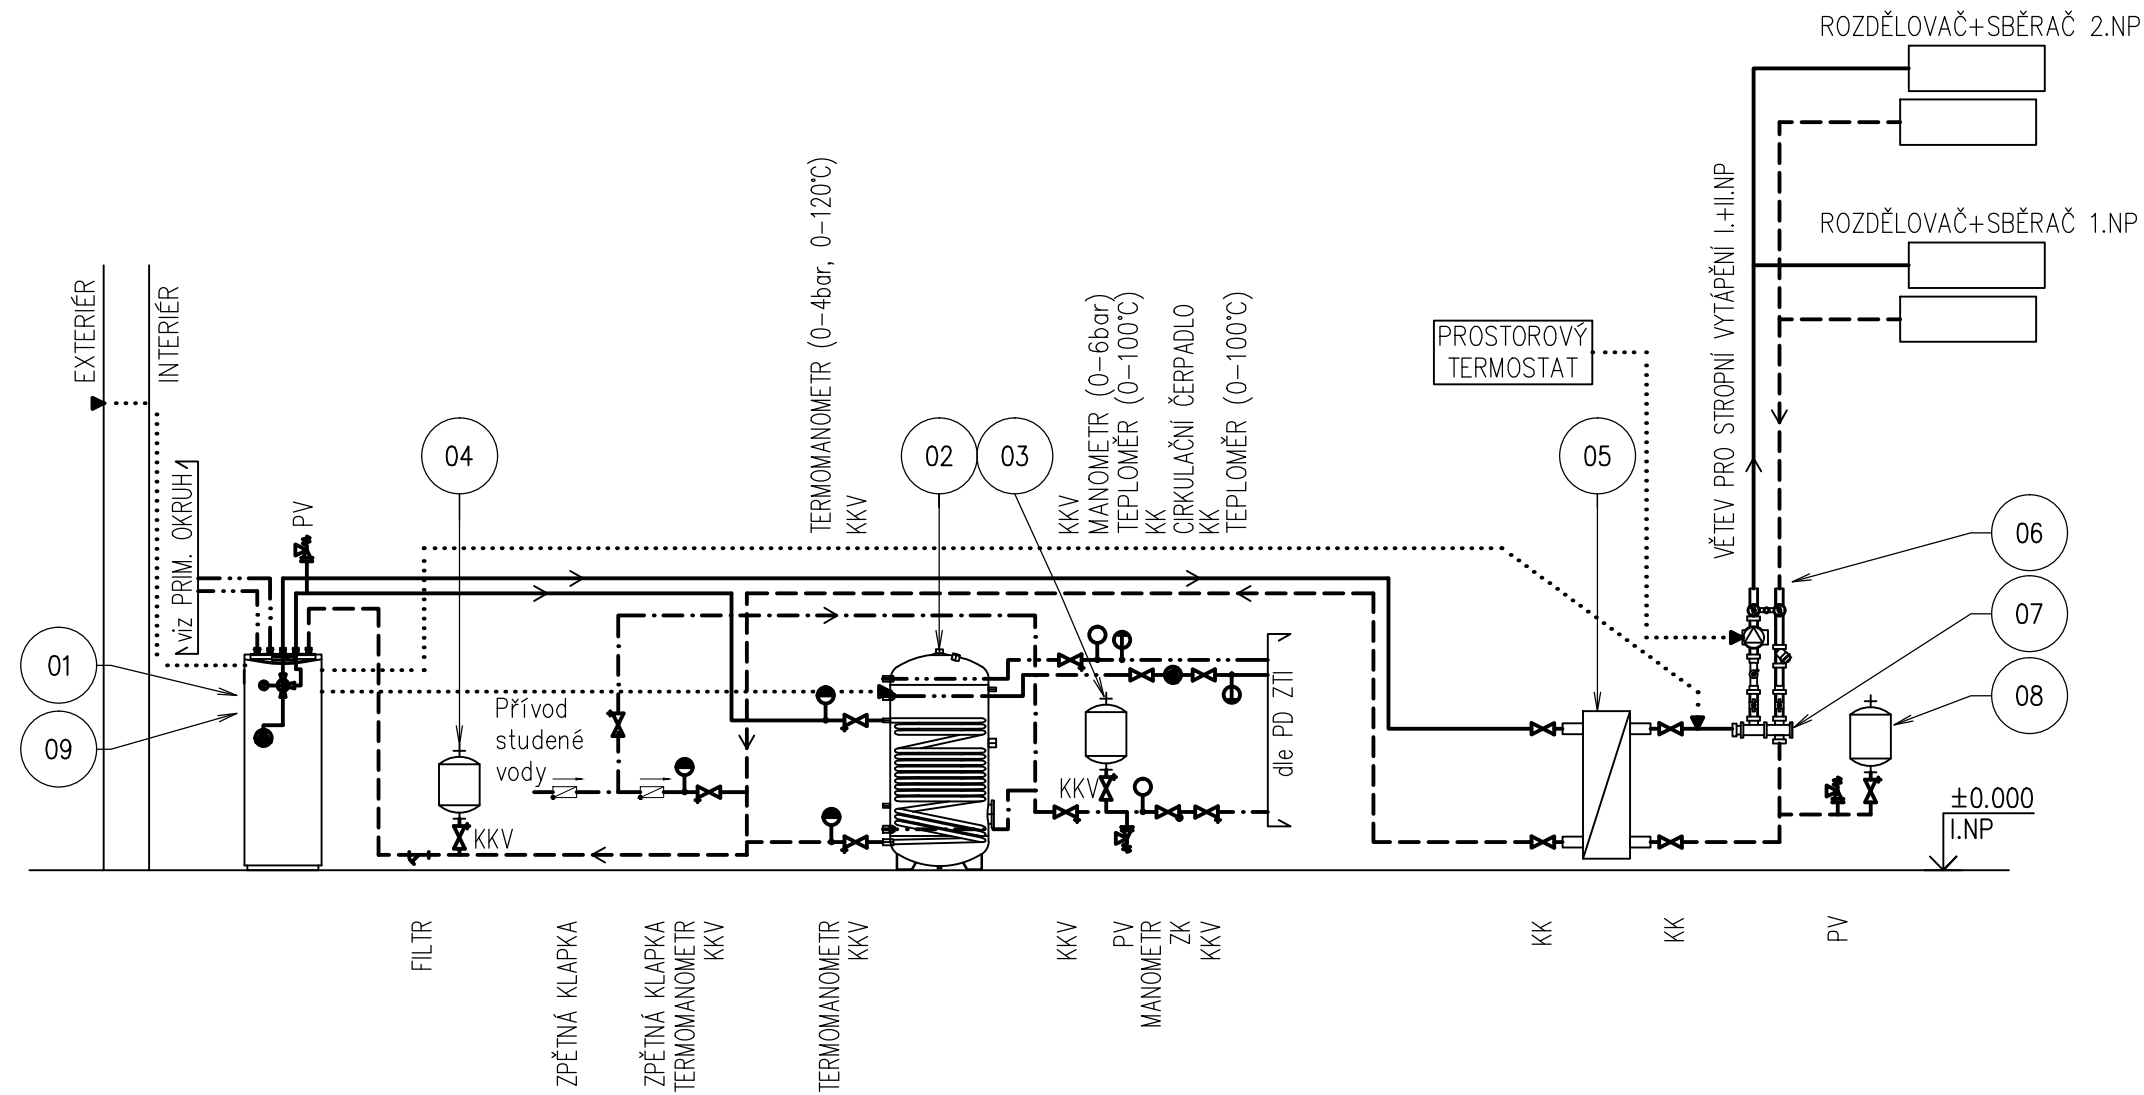

## LEGENDA

- 01 TEPELNÉ ČERPADLO ZEMĚ-VODA, 9,2 kW
- 02 ZÁSOBNÍK TEPLÉ VODY, OBJEM 200 l
- 03 EXPANZNÍ NÁDOBA
- 04 EXPANZNÍ NÁDOBA
- 05 DESKOVÝ VÝMĚNÍK
- 06 KOTLOVÝ MODUL SMĚŠOVACÍ
- 07 ROZDĚLOVAČ/SBĚRAČ DVOJDÍLNÝ
- 08 EXPANZNÍ NÁDOBA
- 09 TŘÍCESTNÝ UZÁVĚR S EL. POHONEM

## LEGENDA

- STUDENÁ VODA
- ..... TEPLÁ VODA
- CIRKULACE
- VYTÁPĚNÍ – PŘÍVODNÍ POTRUBÍ
- VYTÁPĚNÍ – ZPĚTNÉ POTRUBÍ
- ..... FUNKČNÍ PROPOJENÍ REGULACE

Zpracoval David Šnajdr	Vedoucí bakalářské práce Ing. Daniel Adamovský, Ph.D.	Školní rok 2016-2017	Fakulta stavební <b>ČVUT</b>
Bakalářská práce - Katedra technických zařízení budov			
Název: <b>Návrh vytápění administrativní budovy</b>		Datum 05/2017	
		Meřítko M 1:50	
Příloha: <b>SCHÉMA - SEKUNDÁRNÍ OKRUH</b>		Číslo výkresu 4	Konzultant