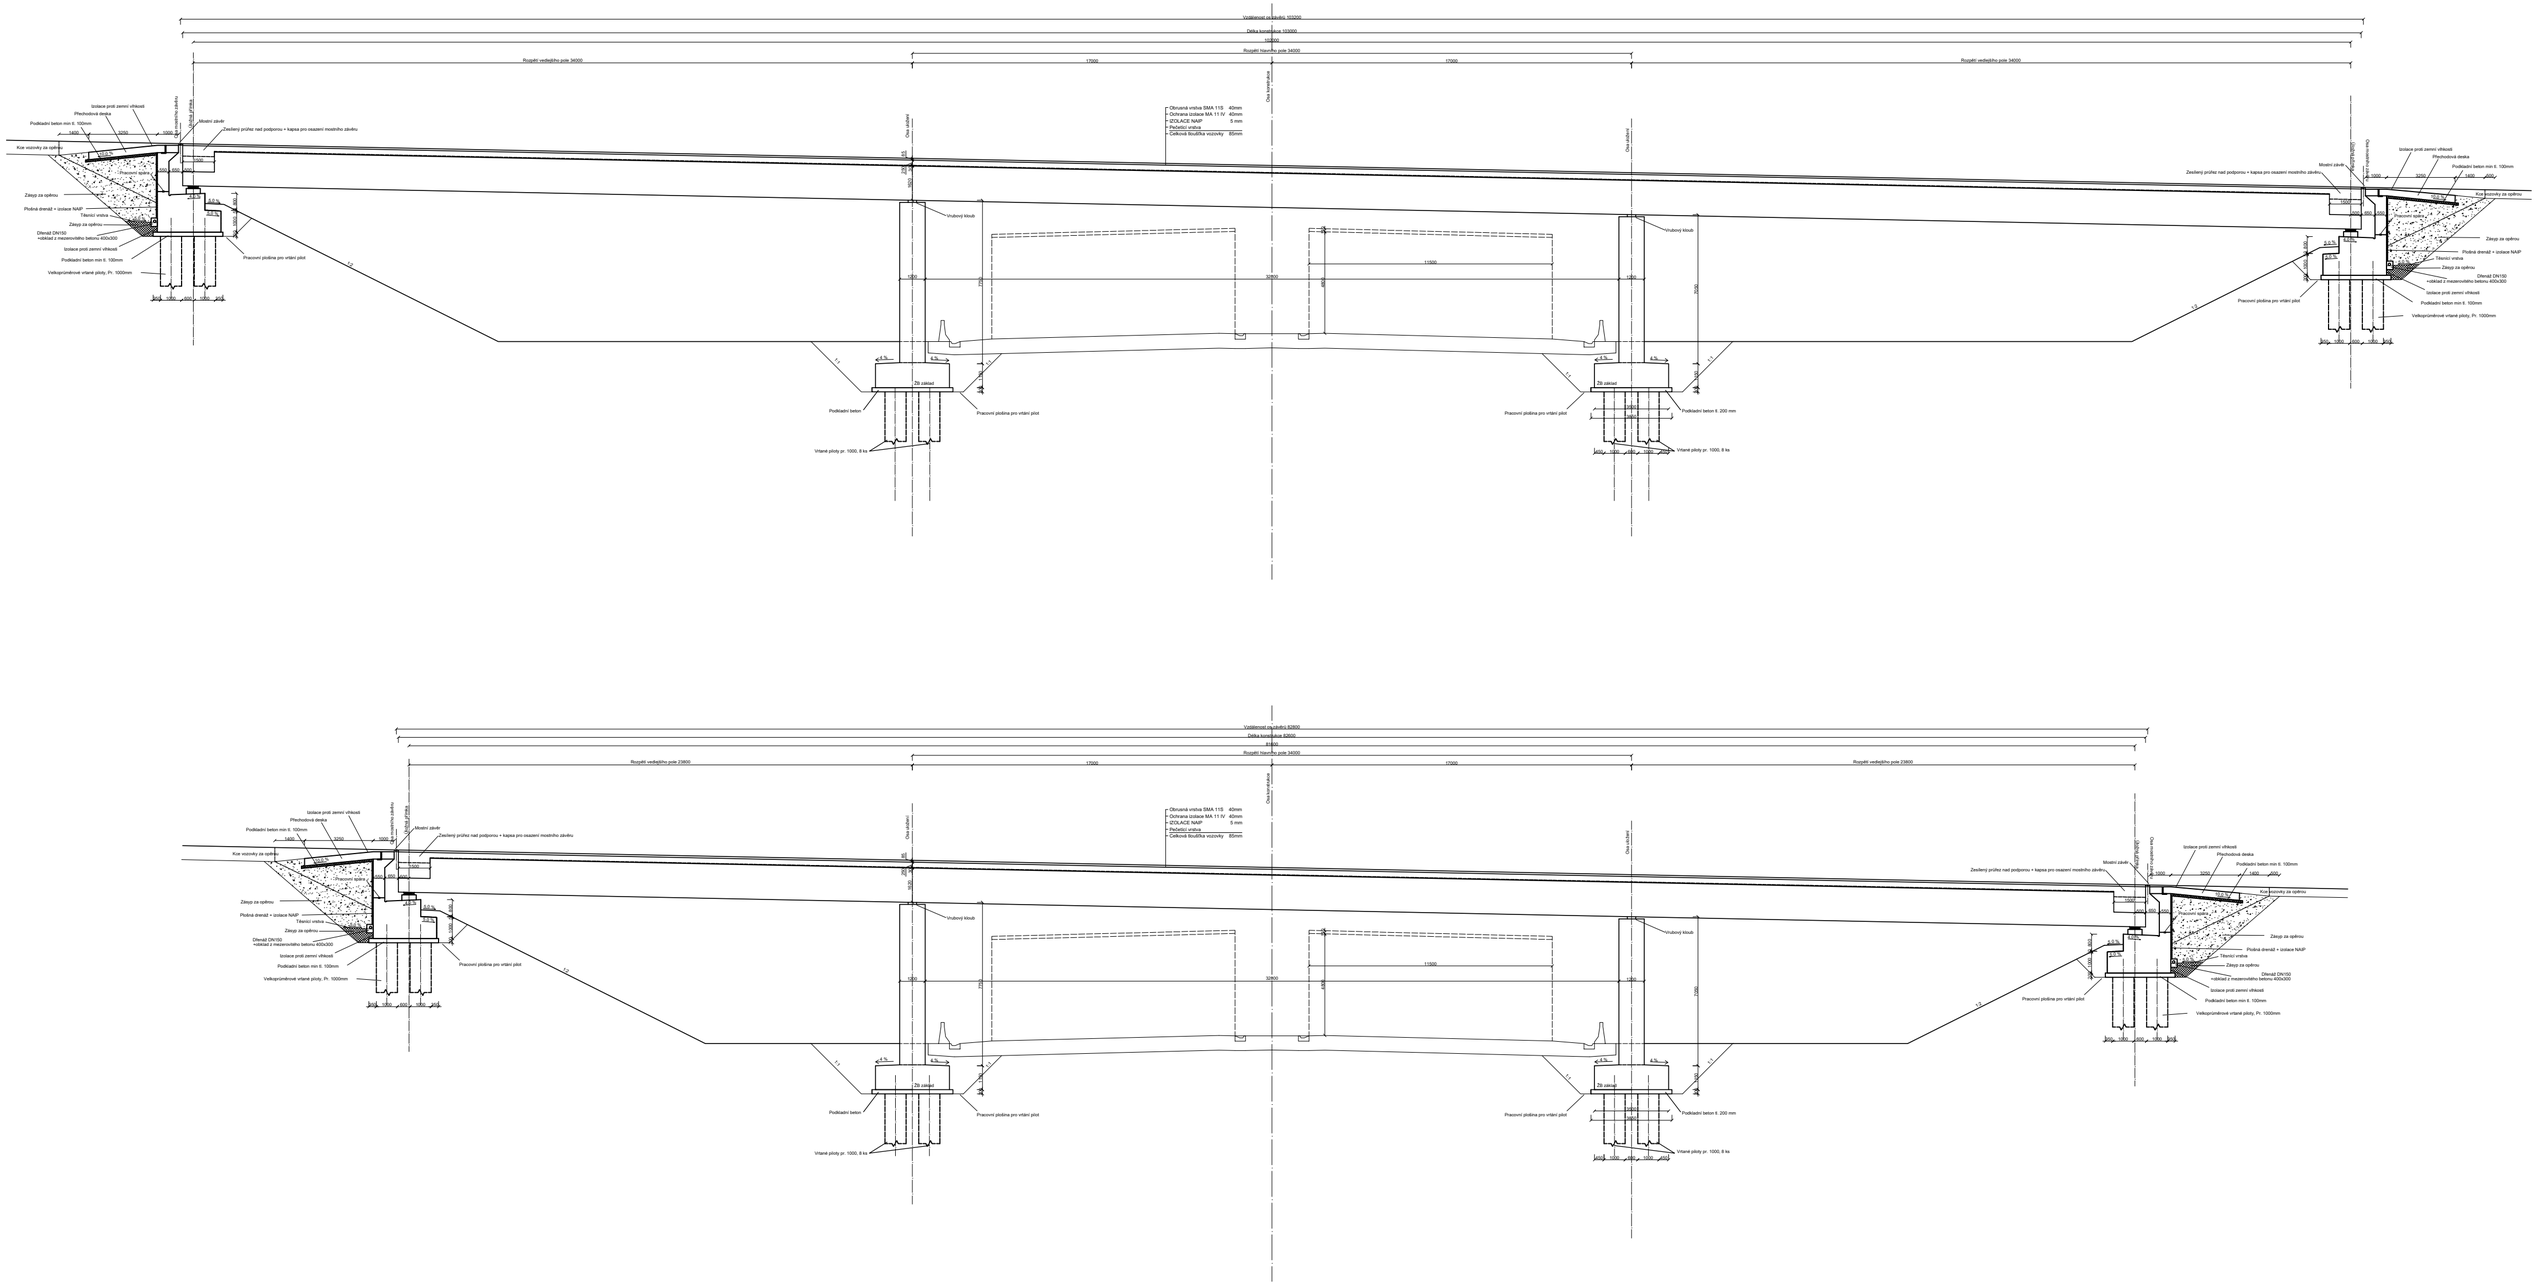

OBOR	KATEDRA	JMÉNO STUDENTA	
K	K133	Michael Nedvěd	
ROČNÍK	VYUČUJÍCÍ		
čtvrtý	Doc. Ing. Lukáš Vrablík, PhD.		
Předmět : 133BAPK			
Úloha: Konstrukční řešení dálničních nadjezdů s nevýhodným poměrem krajních polí		FORMÁT	A2
		MĚŘÍTKO	1:200
		DATUM	24.5.2017
Výkres: Podélný řez k=1,0; k=0,7		Č. VÝKR.	4