


OKOLÍ

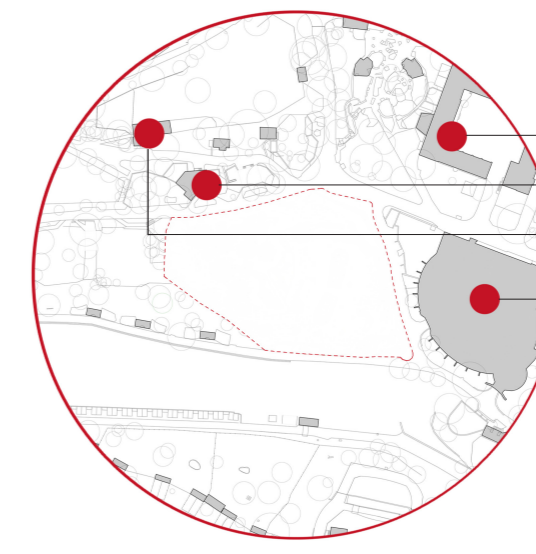

- statek
- ubikace pralesních psů
- ubikace sitatungy
- pavilon indonéská džungle

NÁVAZNOSTI



Hlavní vstup do pavilonu je navržen v severní části pozemku na přirozeně krizovatce návštěvnických tras. Vstup do pavilonu je orientován k severnímu vstupu do pražské zoo a budoucím vchodům v severní části areálu.

Křižovatka cest v jižní části areálu nabízí čínskou restauraci s výhledy na panorama Prahy.


DÁLKOVÉ POHLEDY




Při pohledu z jihu (jediný dálkový pohled) je pavilon citlivě vepsán do skalního masivu Zakázanka.

KONCEPT


nejlepší dům v zoo je ten, který nelze vidět

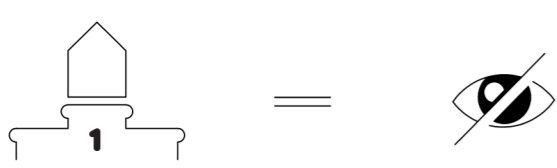


maximální využití pozemku pro zvířata

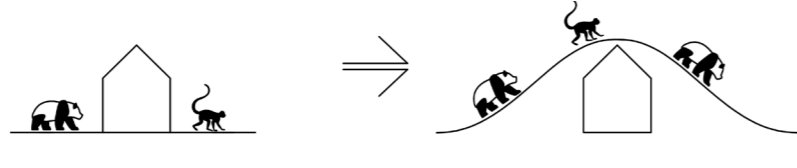

ŘEŠENÍ LOKALITY

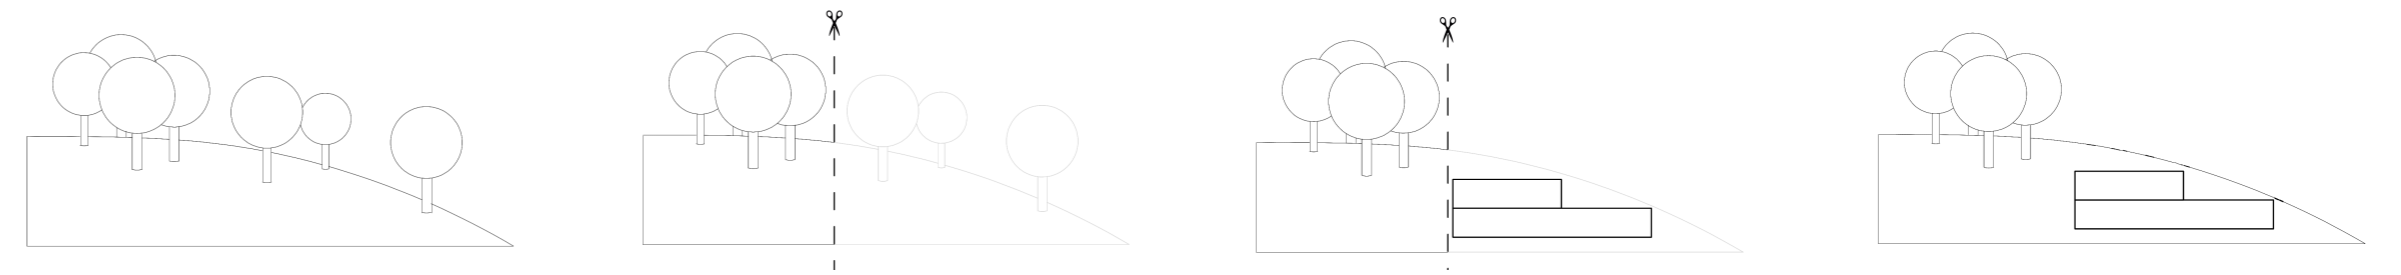



PROVOZNÍ SCHÉMA

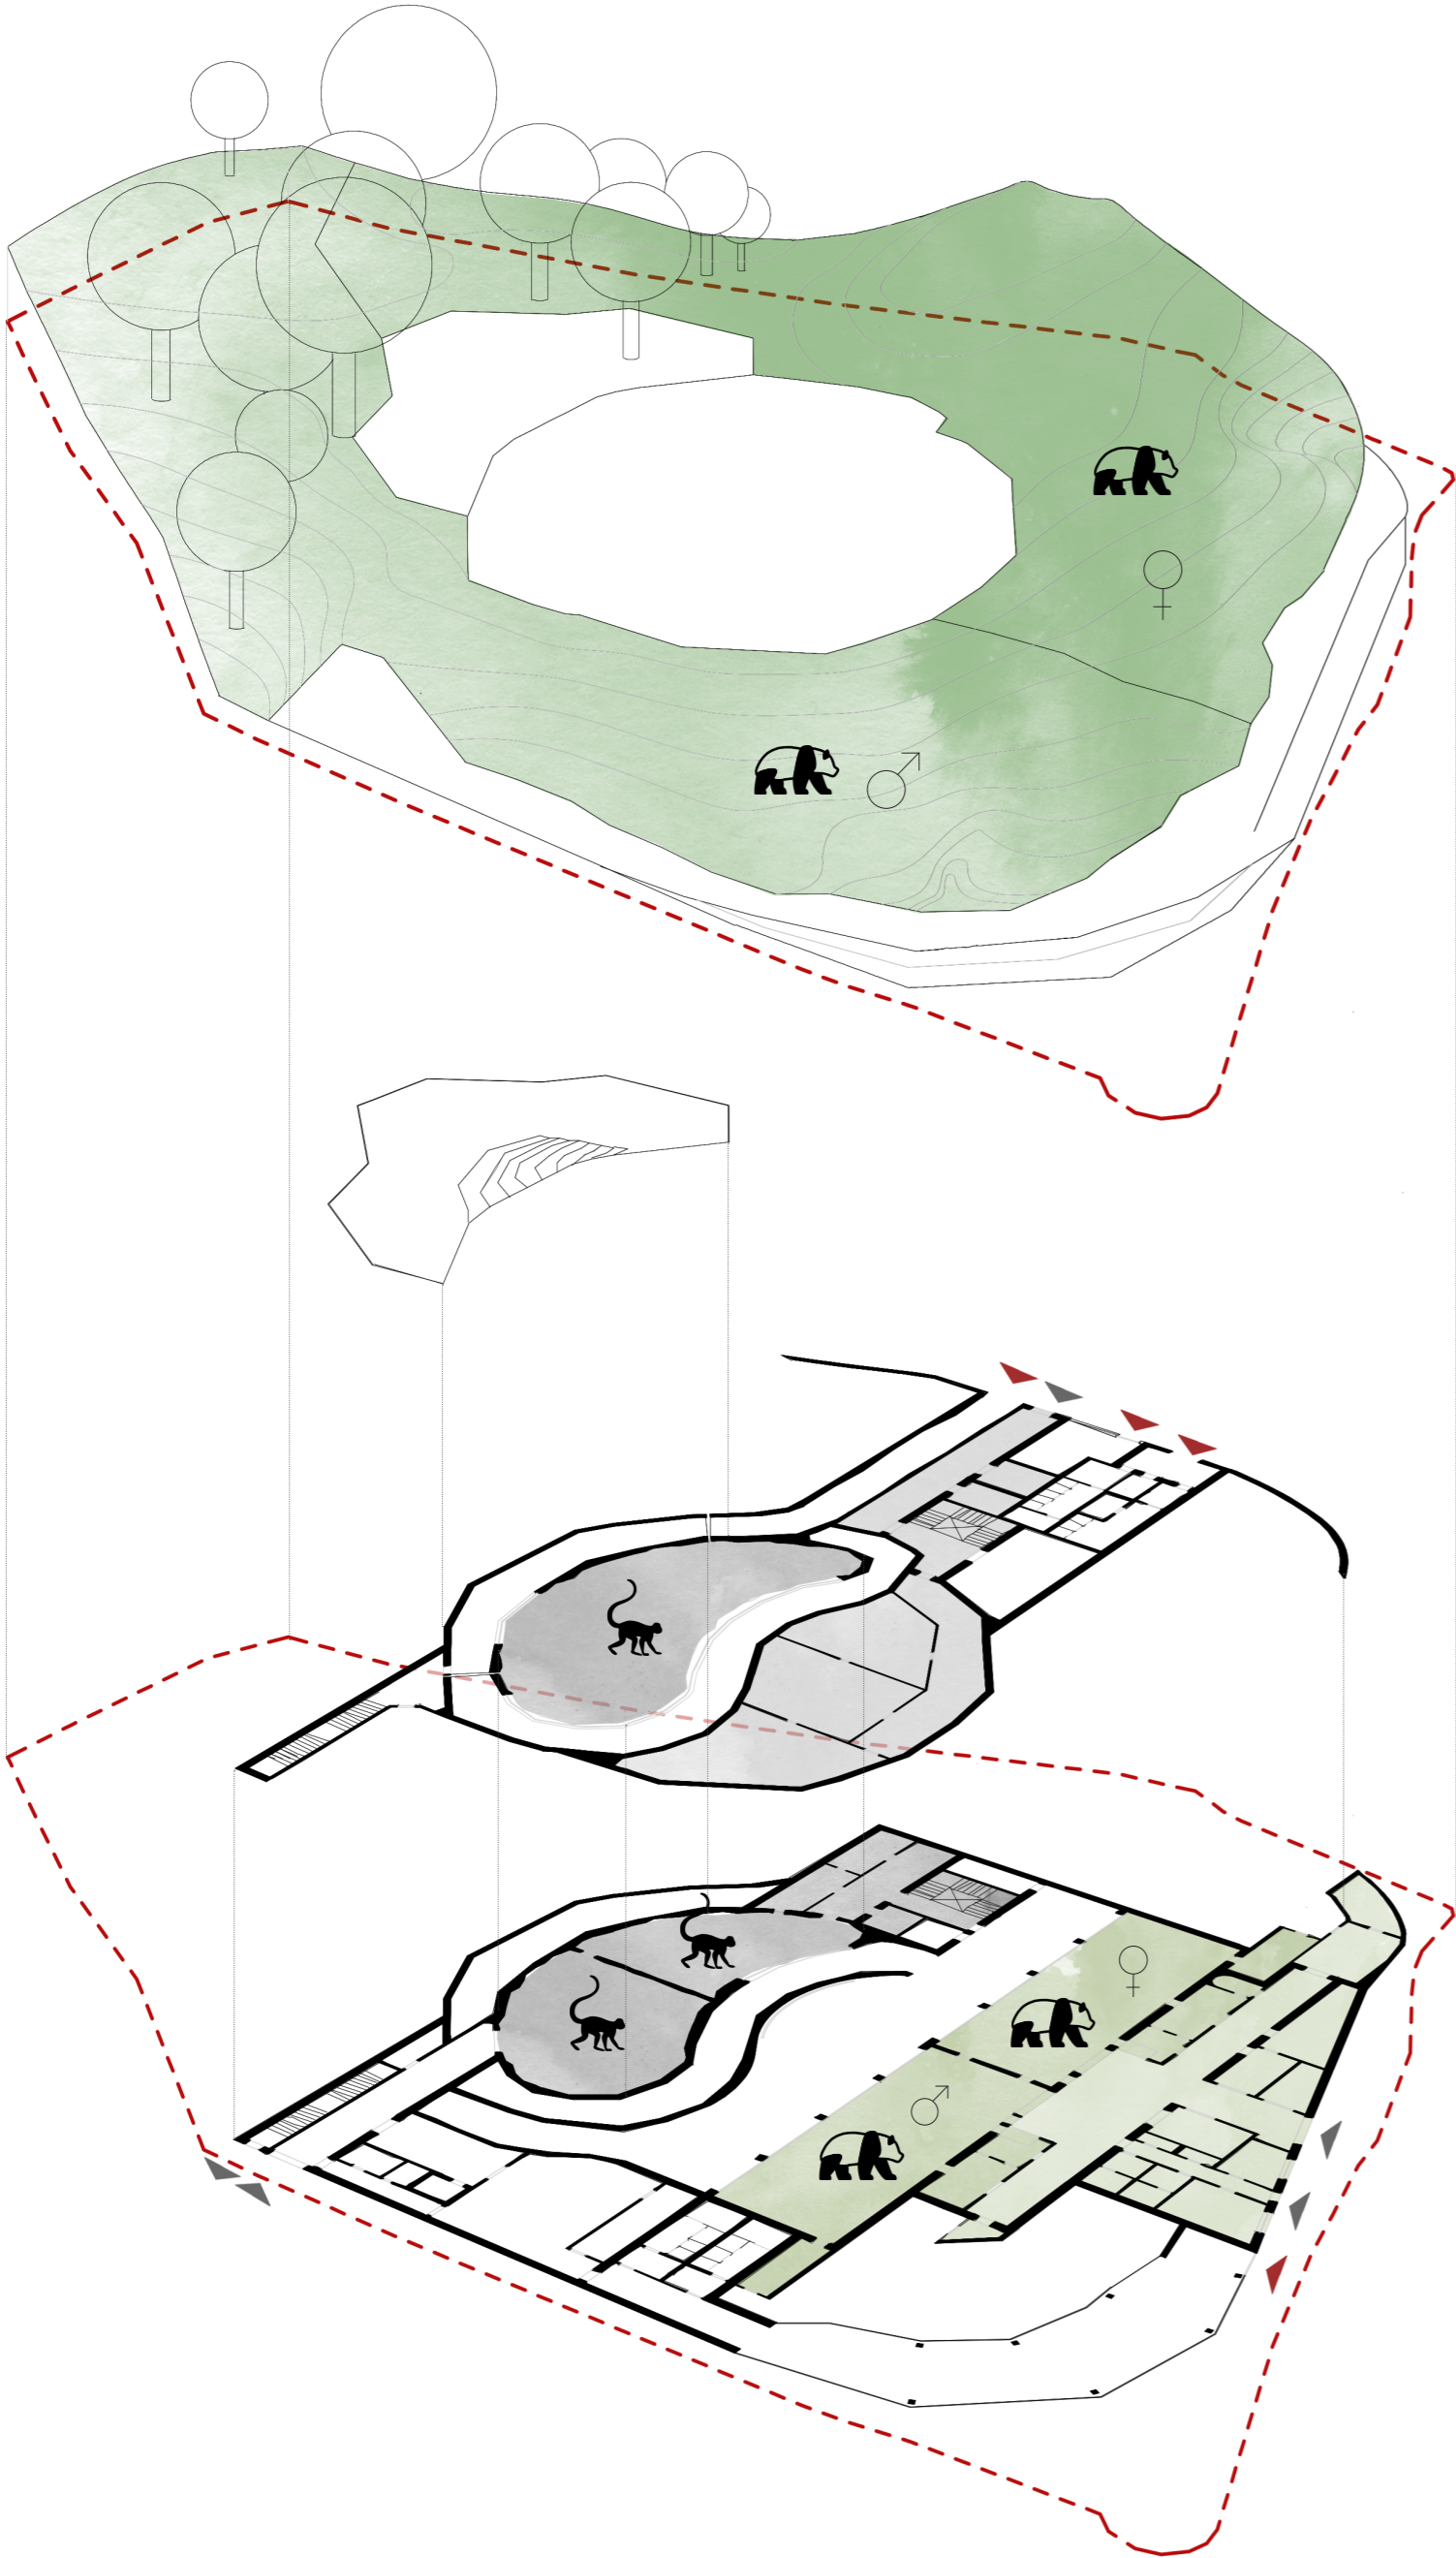

PŘÍBĚH NÁVŠTĚVNICKÉ TRASY

Návštěvnická trasa je koncipována jako výlet do čínské krajiny.

Návštěvník začíná svou pouť v čínské vesnici, odkud se vydává do hor, aby pozoroval zvířata ve svém prostředí. Pro orientaci v horách mu jako parafráze na tradiční horské značení slouží červená linie, která se v průběhu trasy transformuje do rozdílných prvků, nebo upozorňuje na důležitá zastavení v průběhu trasy. Cesta končí opět v čínské vesnici, kde si může návštěvník zakoupit případné suvenýry, či se najíst v čínské restauraci.

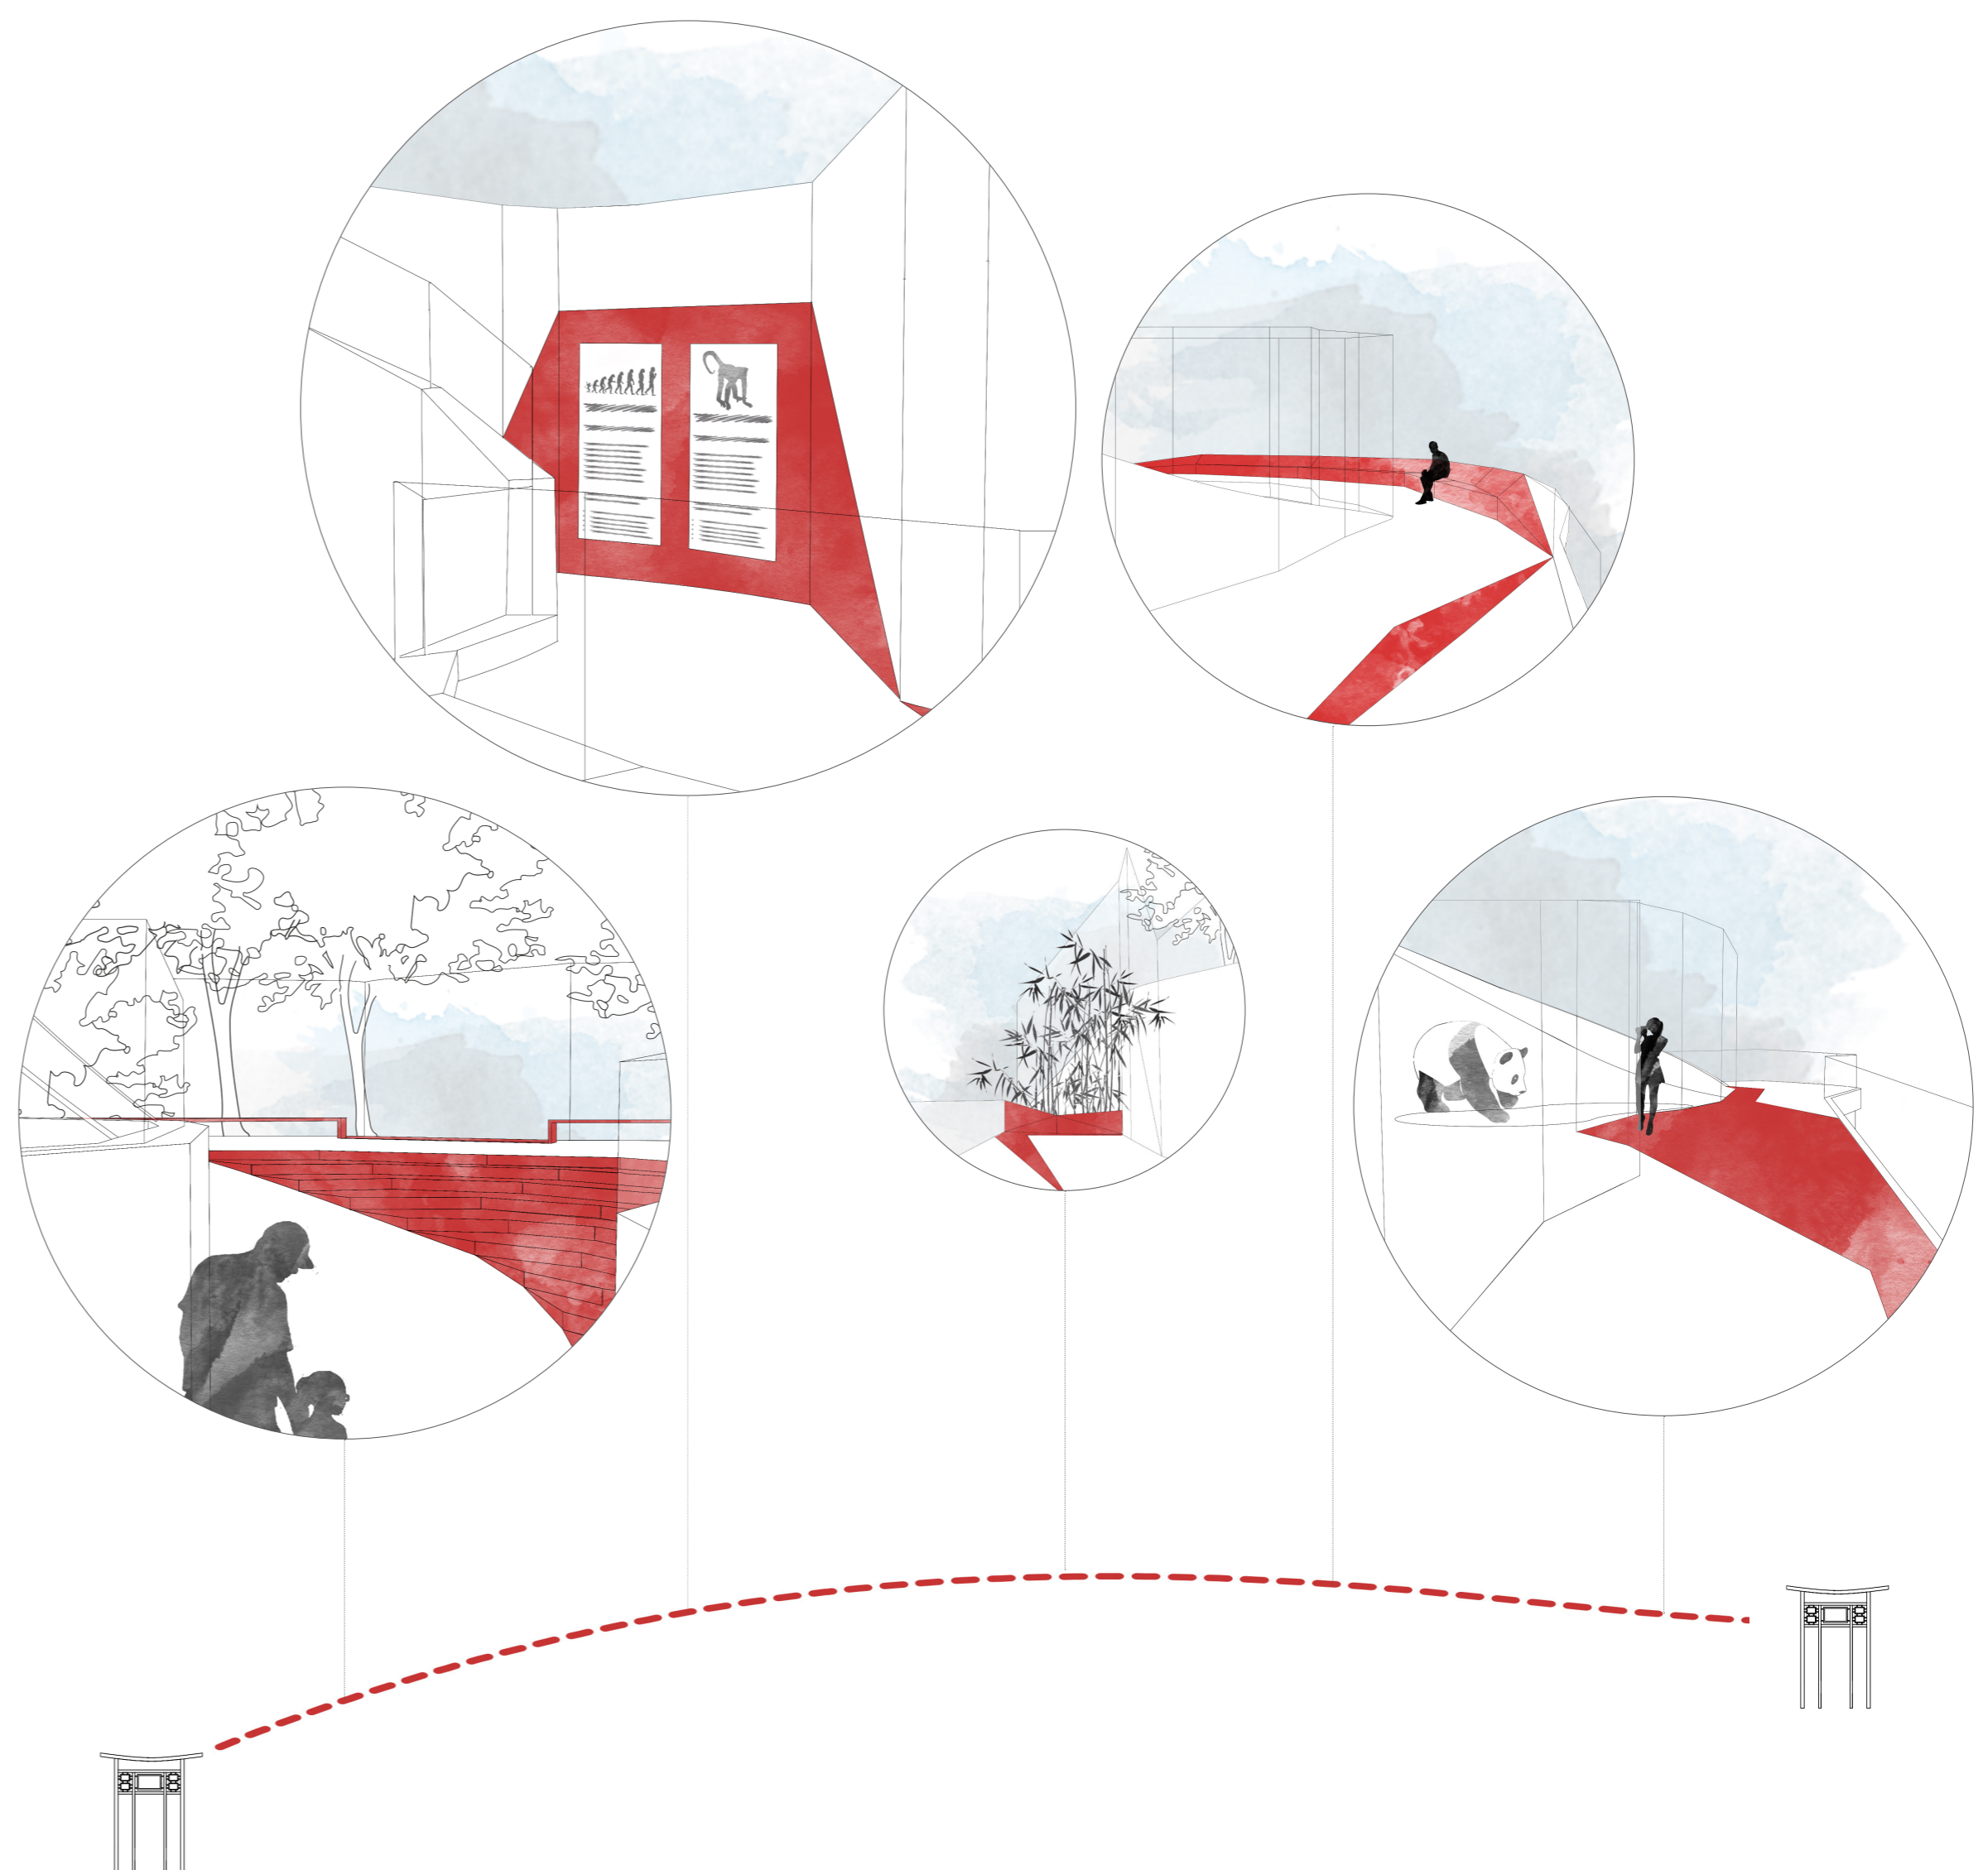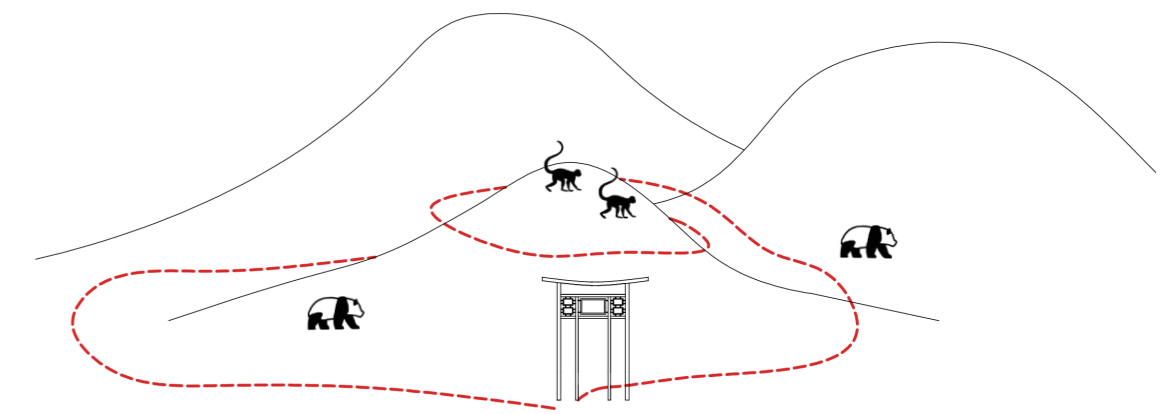

- ▶ vstup / výstup návštěvníci
- ▶ vstup / výstup pro chovatele a zásobování
- prostory určené k odchovu pand
- prostory určené k odchovu langur




PĚDORYS 1NP  
M 1:300

- 1 výběh languri exteriér
- 2 návštěvnická trasa
- 3 výběh languri interiér
- 4 chovný box langur
- 5 chovný box langur
- 6 chodba
- 7 schodiště
- 8 skad
- 9 místnost na automaty
- 10 programové oddělení
- 11 hlavní návštěvnický prostor s promítáním
- 12 vnitřní expozice samice pandy
- 13 vnitřní expozice samec pandy
- 14 dvorek samec pandy
- 15 ložnice samec pandy
- 16 obslužná chodba
- 17 ložnice samice pandy
- 18 porodní box
- 19 dvorek samice pandy
- 20 exteriér sklad odpadu
- 21 sklad
- 22 přípravná krmiva pandy
- 23 sklad steliva
- 24 sklad bambusu
- 25 laboratoř / operační sál
- 26 místnost pro čínské chovatele
- 27 hygienické zázemí chovatelů
- 28 kancelář
- 29 restaurace
- 30 terasa
- 31 wc ženy restaurace
- 32 wc muži restaurace
- 33 mytí špinavého nádobí
- 34 kuchyně restaurace
- 35 sklad restaurace
- 36 chladič box
- 37 wc zaměstnanci restaurace
- 38 šatna zaměstnanci restaurace
- 39 chodba zásobování
- 40 sklad
- 41 schodiště
- 42 expozice exteriér samec pandy
- 43 expozice exteriér samice pandy



PĚDORYS 2NP  
M 1:300

- 1 výběh languri exteriér
- 2 návštěvnická trasa
- 3 chovná klec exteriér langury
- 4 chovná klec exteriér langury
- 5 chovná klec exteriér langury
- 6 obslužná chodba exteriér
- 7 schodiště
- 8 chodba
- 9 přípravná krmiva langury
- 10 chladič box krmiva langur
- 11 suvenýry
- 12 wc ženy
- 13 přebalovací kout
- 14 wc muži
- 15 technická místnost
- 16 expozice exteriér samice pandy
- 17 expozice exteriér samec pandy
- 18 návštěvnická trasa
- 19 návštěvnická trasa odklon
- 20 terasa
- 21 schodiště

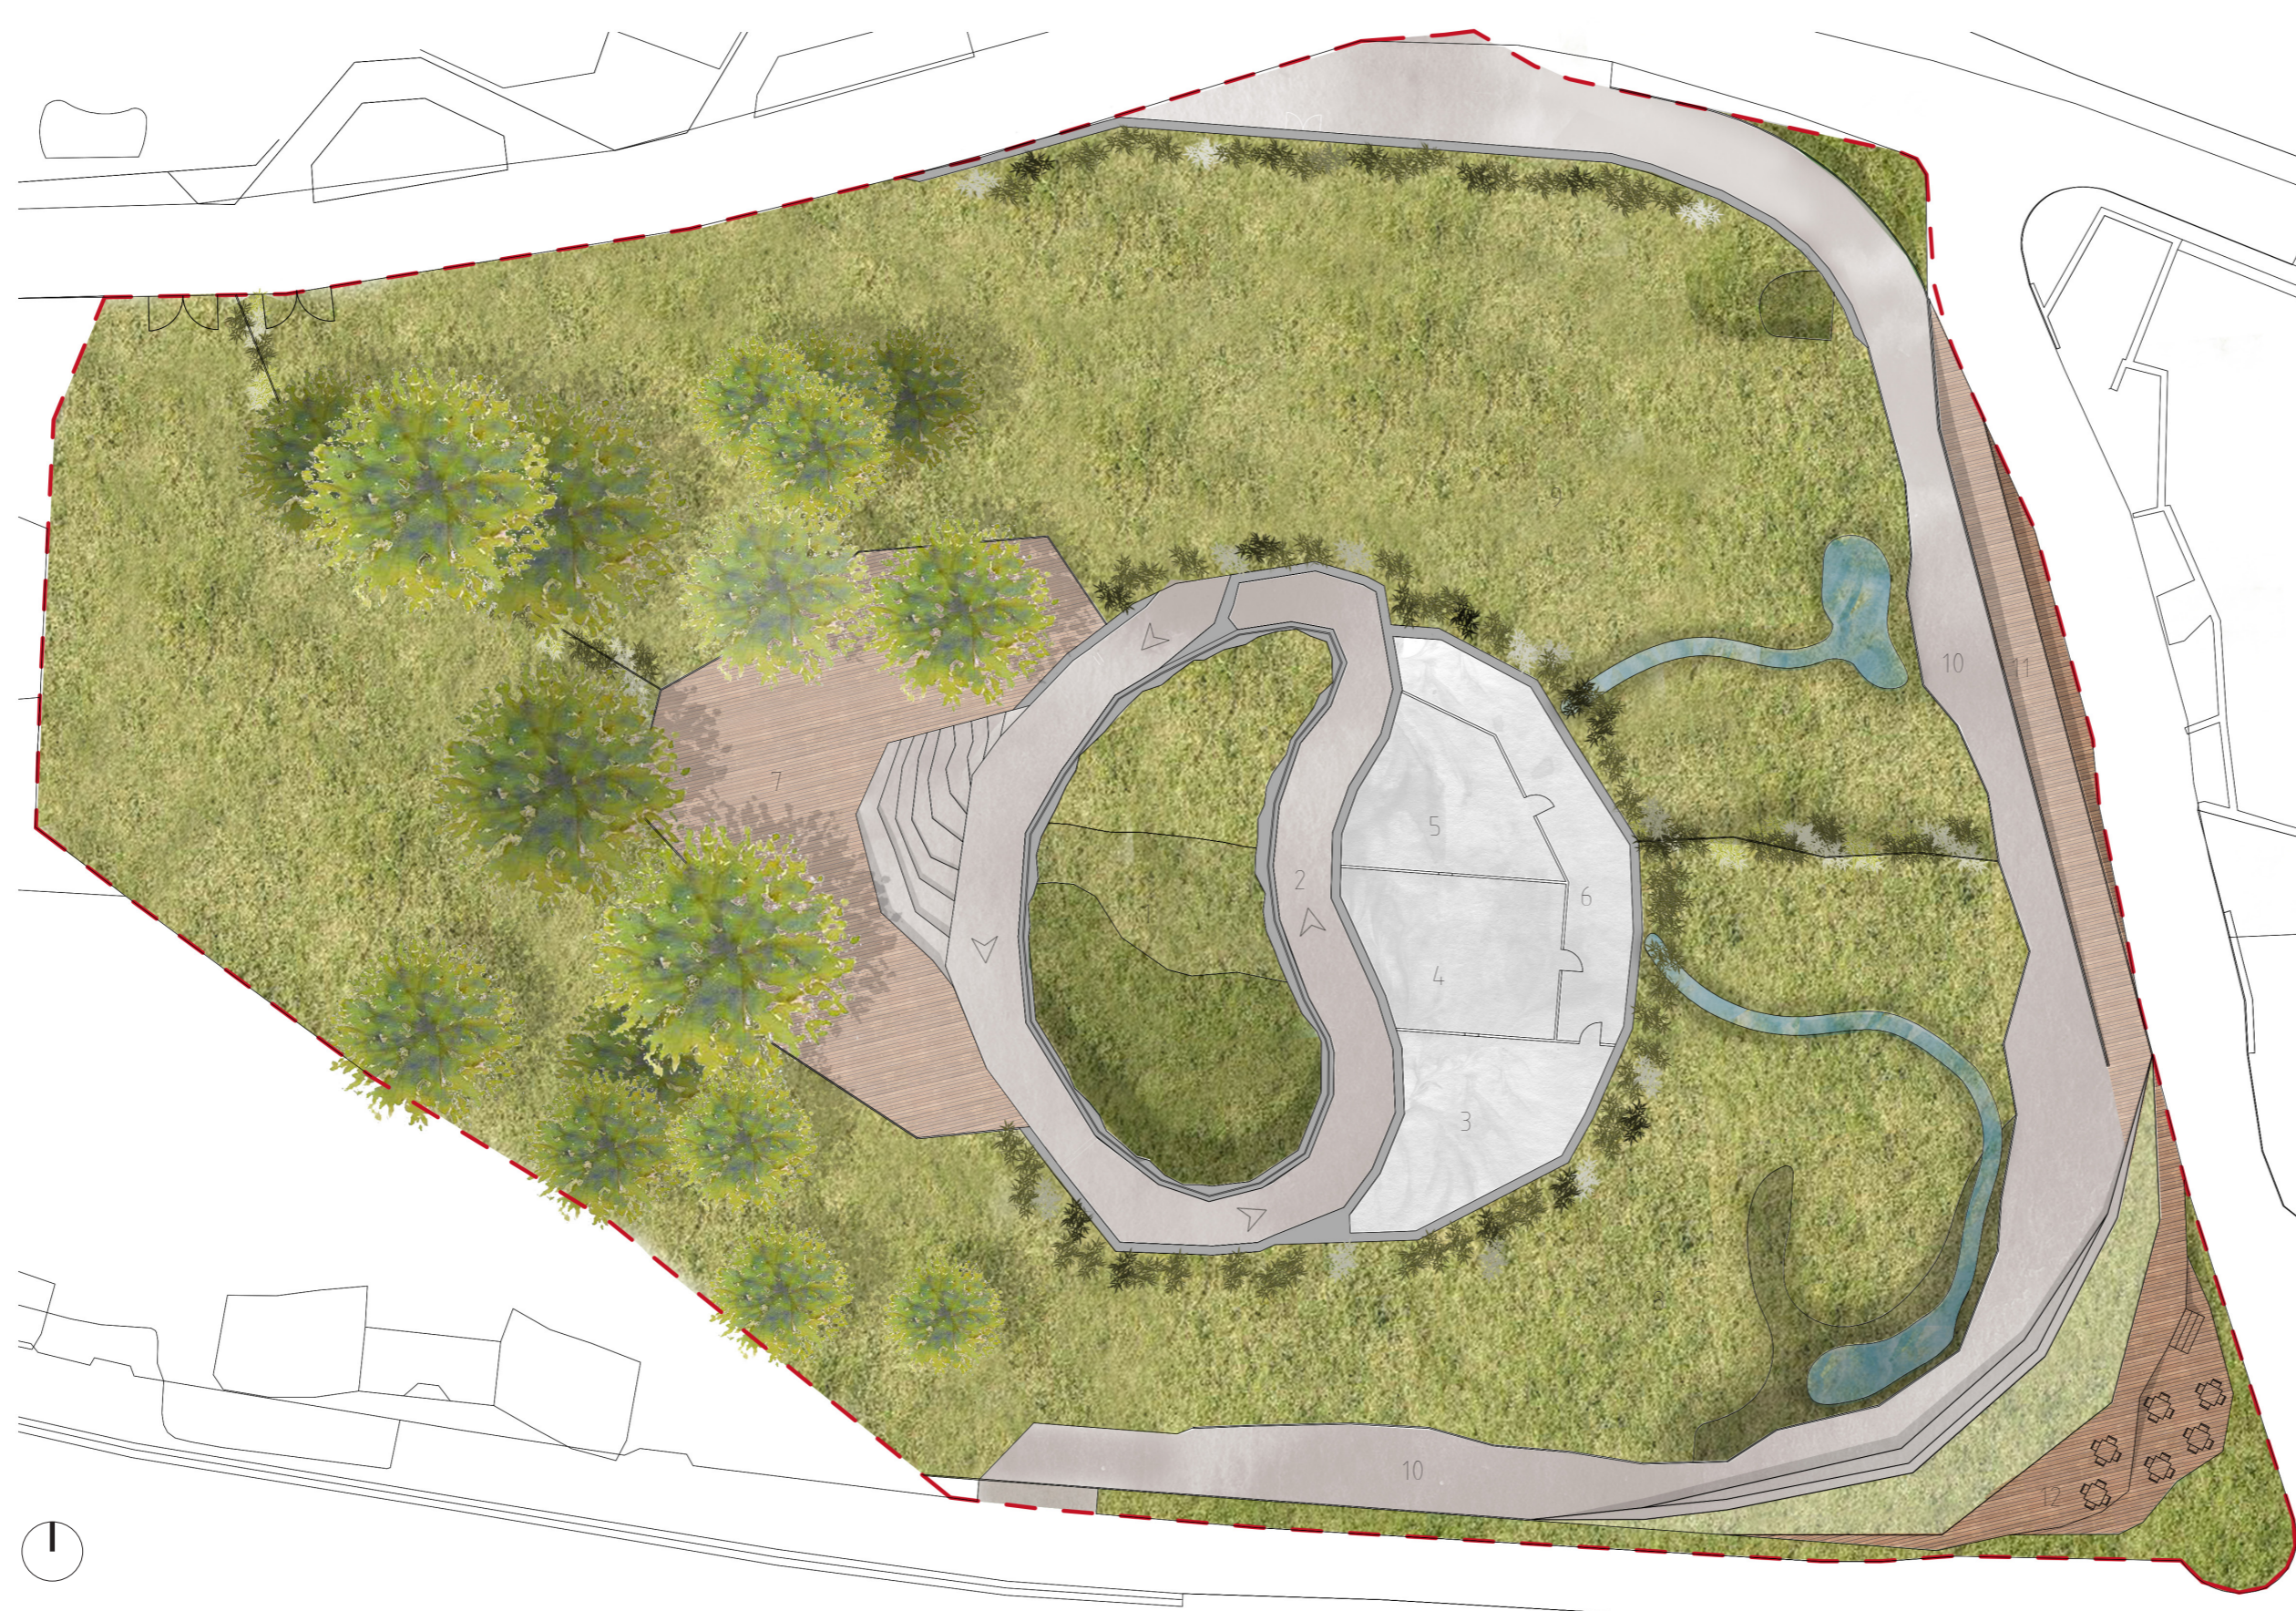


STĚCHA  
M 1:300


- 1 výběh languri exteriér
- 2 návštěvnická trasa
- 3 chovná klec exteriér langury
- 4 chovná klec exteriér langury
- 5 chovná klec exteriér langury
- 6 obslužná chodba exteriér
- 7 vyhlídka
- 8 expozice exteriér samec pandy
- 9 expozice exteriér samice pandy
- 10 návštěvnická trasa
- 11 návštěvnická trasa odklon
- 12 terasa




POHLED SEVER  
M 1:300

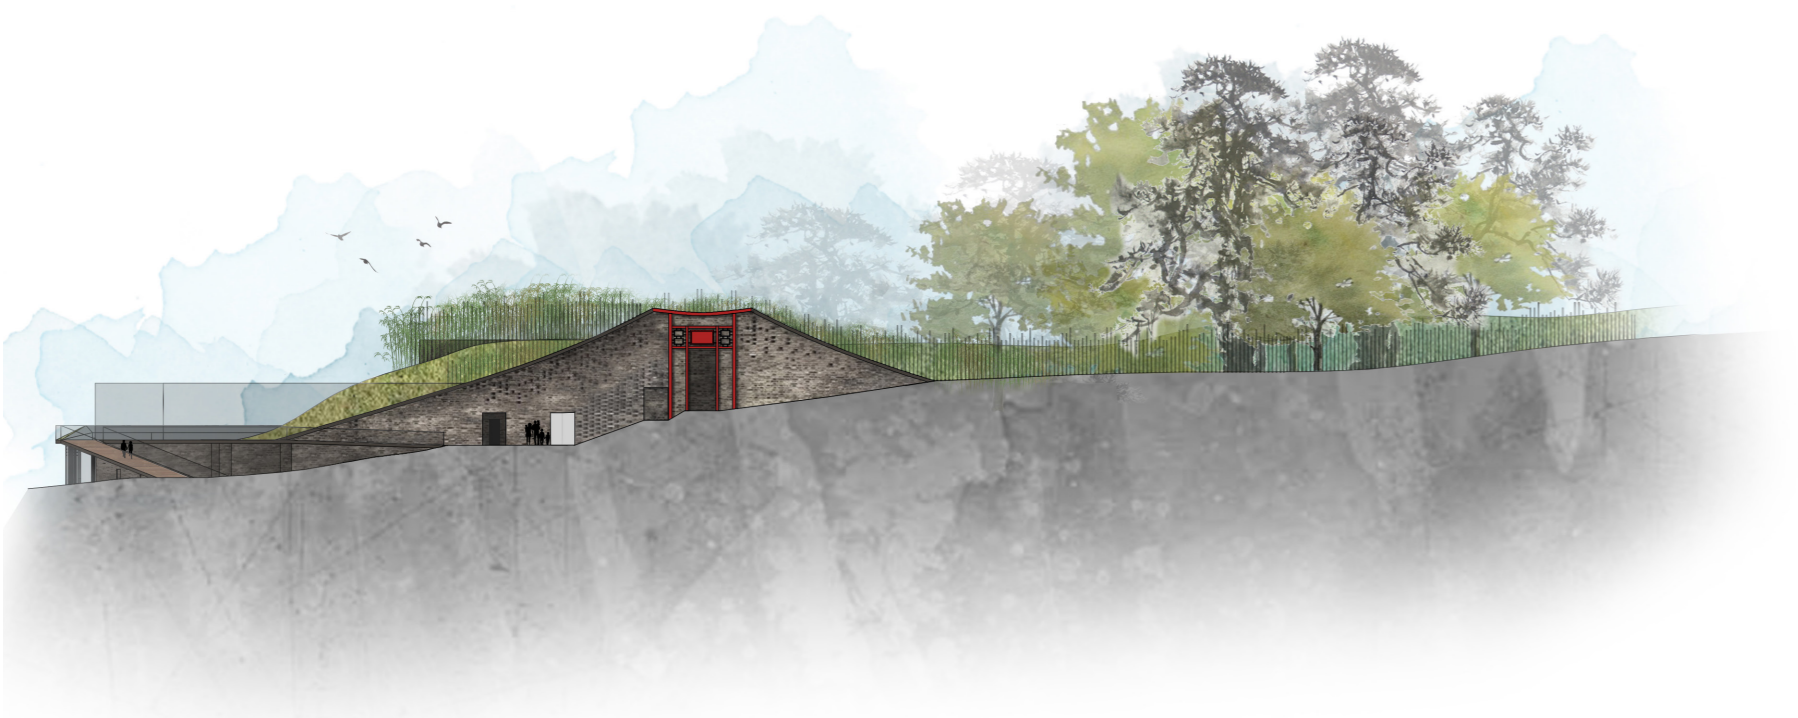


ŘEZ A-A  
M 1:300

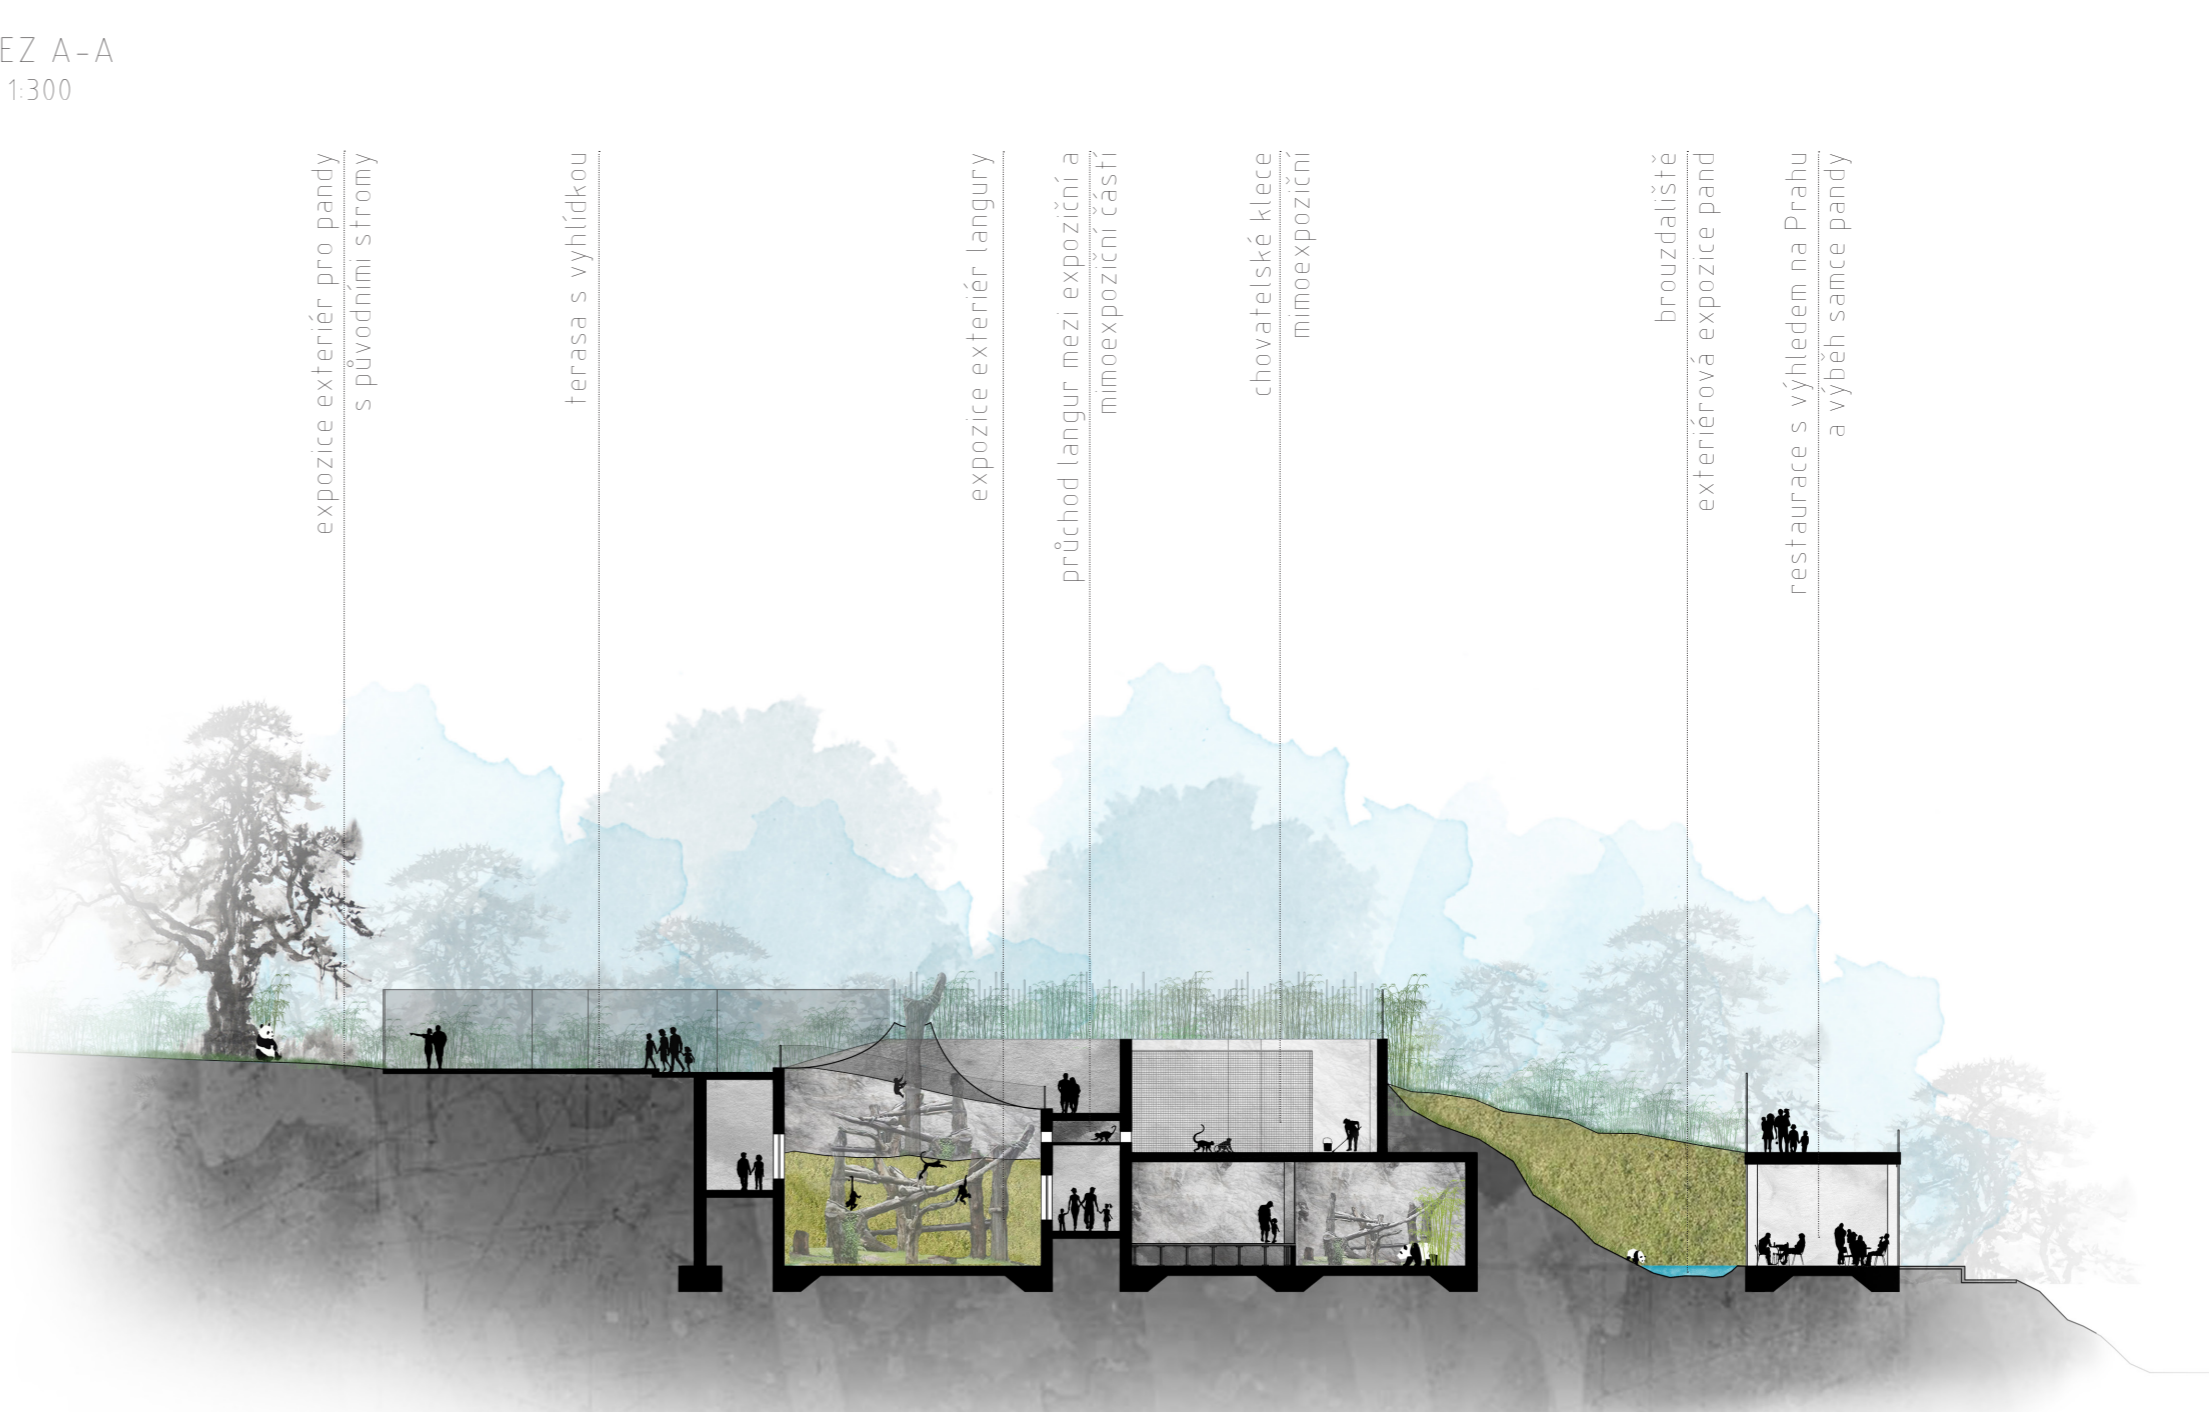

POHLED JIH  
M 1:300

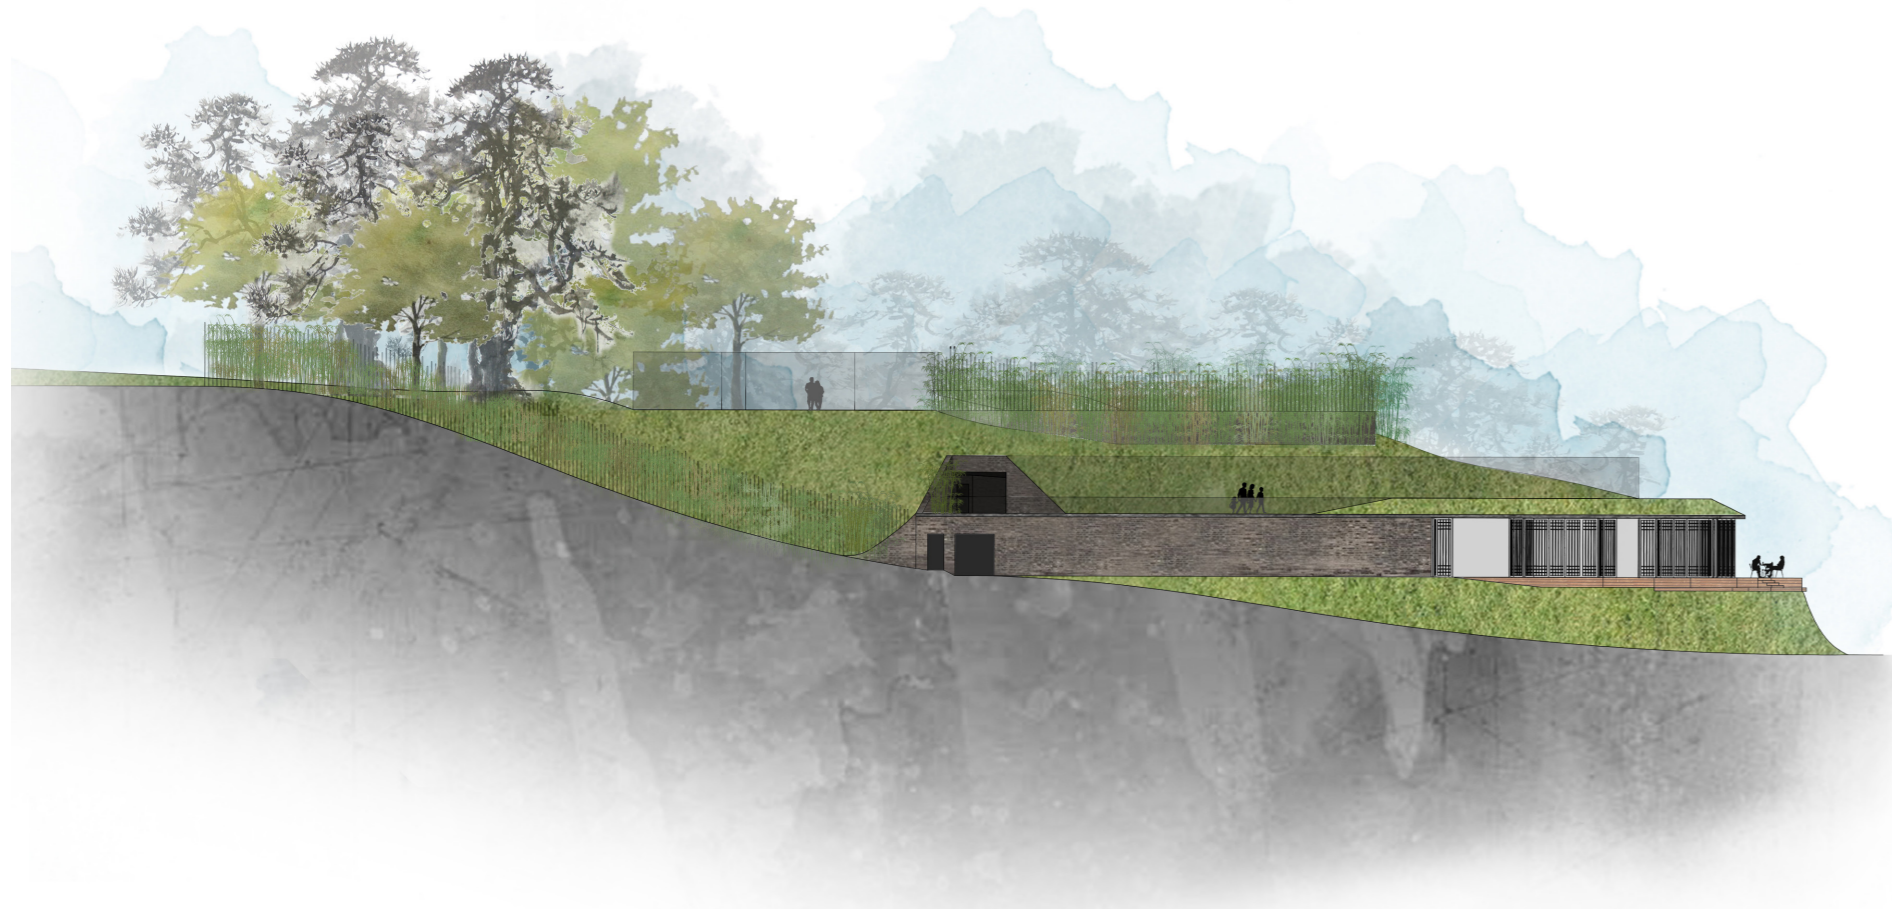

ŘEZ B-B  
M 1:300

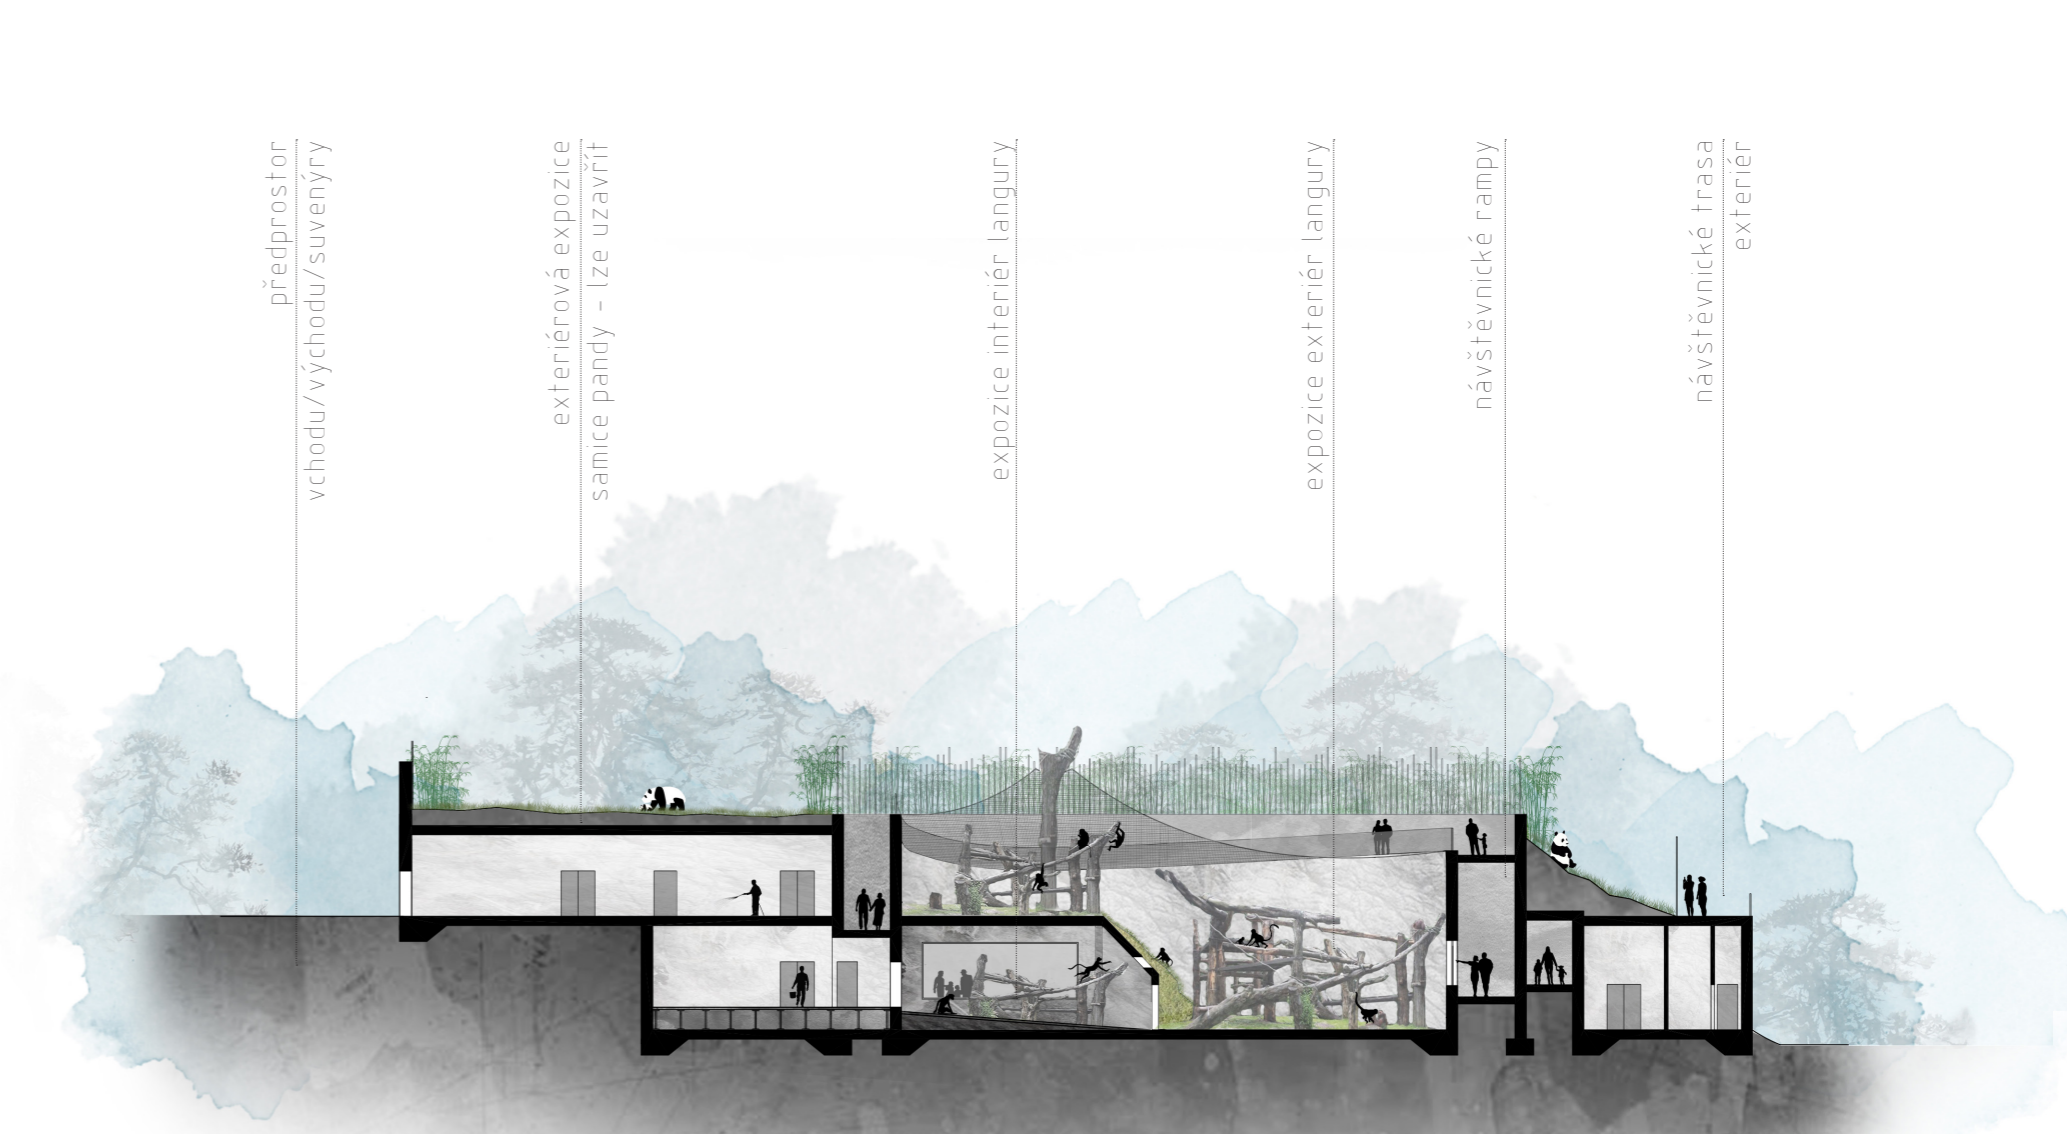

POHLED VÝCHOD  
M 1:300

