

LEGENDA MATERIÁLŮ


- Železobetonové stěny (C25/30)
- Tepelná izolace- Isover Twinner 180
- Ytong P2- 500 tl. 150mm
- Ytong P2- 500 tl. 100mm
- Ytong P2- 400 tl. 300mm
- KCE vedlejšího objektu

LEGENDA ZNAČENÍ

- O okna
- L soustavy lehkého obvodového pláště
- D dveře
- P podlahy
- A stěny
- K klempířské prvky
- Z zámečnické prvky
- S střechy

Č.	NÁZEV	m2	PODLAHA	STROP	STĚNY
1.01	Herna	120	P1 Marmoleum	Sálavé panely Zehnder	A1,A2,A4,A7
1.02	Šatna	28	P1 Marmoleum	Podhled Heraklit, síť	A1,A2,A4,A7
1.03	Příprava jídla	10,8	P3 Marmoleum	Podhled Heraklit	A4,A5
1.04	Kancelář	6	P3 Marmoleum	Podhled Heraklit	A4,A5
1.05	WC personál	3	P3 Marmoleum	Podhled Heraklit	A4,A5,A6
1.06	WC+umývárna	11	P3 Marmoleum	Podhled Heraklit	A4,A5,A6
1.07	Předsíň 1	9,5	P1 Marmoleum	Podhled Heraklit	A1,A4,A7
1.08	Předsíň 2	9,5	P1 Marmoleum	Podhled Heraklit	A2,A4,A7

- 1.01 Obvodová stěna**
 - ke sousedního domu
 - dilatční vrstva- tep. izol. Isover Tram
 - EPS
 - ZB monolitická stěna
 - penetrace Weber uni
 - perlinka Weber therm
 - Vnitřní stěrková omítka Rudin SC
- 1.02 Přička**
 - přesné plynoskálové přičkovky Ytong
 - penetrace Weber uni
 - perlinka Weber therm
 - Vnitřní stěrková omítka Rudin SC
- 1.03 Obvodová stěna**
 - Fasádní modulový systém Schuco FW 50+SG
- 1.04 Obvodová stěna**
 - ochranné vrstvy rozrušeného povrchu
 - Rodcon Formula 7
 - Tokretovaný beton bez příměsy papírku (trubky povrch)
 - penetrace
 - armovací vrstva(Cemex) + sklotextilní síťovina
 - Tepelná izolace Isover Twinner
 - polymerné lepicí stěrka
 - ZB monolitická stěna (C25/30)
 - penetrace Weber uni
 - perlinka Weber therm
 - Vnitřní stěrková omítka Rudin SC
- 1.05 Přička skleněná**
 - skleněné přičky Verti
 - dvójité zasklení bezpečnostním sklem El 30 0P1
- 1.06 Obvodová stěna**
 - Fasádní modulový systém Schuco FW 50+SG se sluneční clonou Schuco CTB
- 1.07 Vnitřní nosná stěna**
 - ZB monolitická stěna (C25-30)
 - penetrace Weber uni
 - perlinka Weber therm
 - Vnitřní stěrková omítka Rudin SC
- 1.08 Přička**
 - přesné plynoskálové přičkovky Ytong
 - penetrace Weber uni
 - perlinka Weber therm
 - Vnitřní stěrková omítka Rudin SC
- 1.09 Podlaha**
 - nášlapná vrstva - marmoleum
 - disperzní lepidlo
 - penetrační náter
 - hydroizolační náter
 - anhydritová mazanina
 - deska tep. vytopění Top Therm 3034
 - tepelná izolace- Isover EPS Rigidfloor 5000
 - železobetonová deska
- 1.10 Vyšpáná podlaha**
 - nášlapná vrstva - marmoleum
 - disperzní lepidlo
 - hydroizolační náter
 - anhydritová mazanina
 - deska tep. vytopění Top Therm 3034
 - tepelná izolace- Isover EPS Rigidfloor 5000
 - železobetonová deska

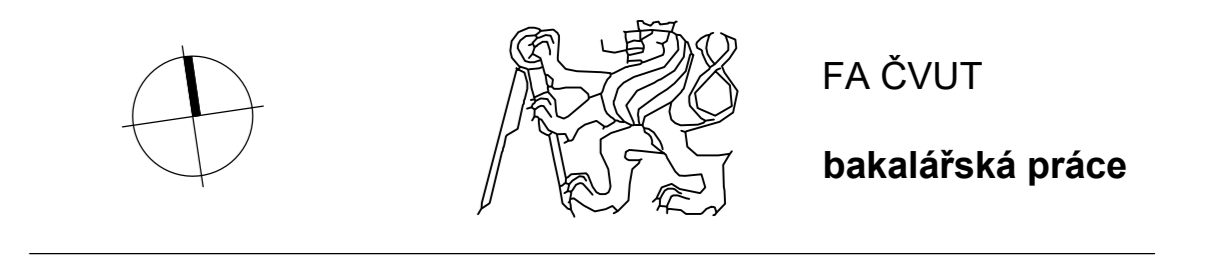

Mateřská školka a komunitní centrum

Nový Komárov, Brno

ústav: **15127** vedoucí ústavu: **Prof. Ing. arch. Ján Stempel**

konzultant: **Ing. Marek Novotný, Ph.D.**

vedoucí práce: **Doc. Ing. arch. Miroslav Cikán**

číslo výkresu: **F.1.2.2** vypracoval: **Karel Schwarz**

obsah výkresu: **1:50** měřítko: **1:50** datum: **05/2017**

1NP MŠ **1:50** **05/2017**