

Varianta F2

žst. Železný Brod


SSZ 3.kategorie, JOP

Semily
[Stará Paka]

TZZ 3. kategorie, automatické hradlo
traťová rychlost 85 km/h [80 km/h]
zábředná vzdálenost 700 m

Velké Hamry
[Tanvald]

TZZ 3. kategorie, automatické hradlo
traťová rychlost 60 km/h
zábředná vzdálenost 400 m

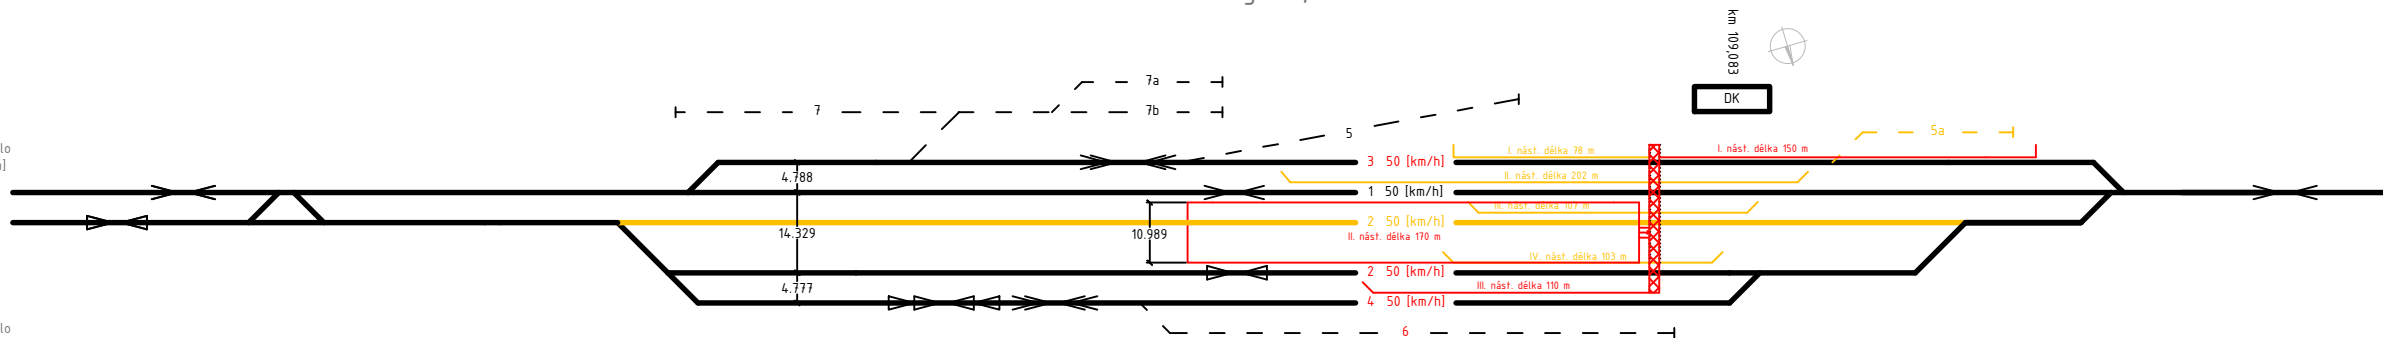

Malá Skála
[Turnov]

TZZ 3. kategorie, automatické hradlo
traťová rychlost 90 km/h [85 km/h]

LEGENDA:

- kolej dopravní
- vložby/manipulační koleje
- nový stav
- odstranění

ČESKÉ VYSOKÉ UČENÍ TECHNICKÉ V PRAZE - FAKULTA DOPRAVNÍ	
Obor: KATASTR	PŘEMĚNĚ STUDENTA:
Dopravní systémy a technika	KOD Ústav dopravních systémů
STUDIJNÍ SKUPINA: VEDOUcí BAKALÁŘSKÉ PRÁCE	V. Bashkirtseva
3.51	Ing. Martin Jakuš, Ph.D.
REKONSTRUKCE ŽELEZNIČNÍ STANICE ŽELEZNÝ BROD	
FORMÁT: A4	ZVÁK:
HEŘTIK:	08/2017
Dopravní schéma - varianta F2	ČÍSLO PRÁCE: 27

