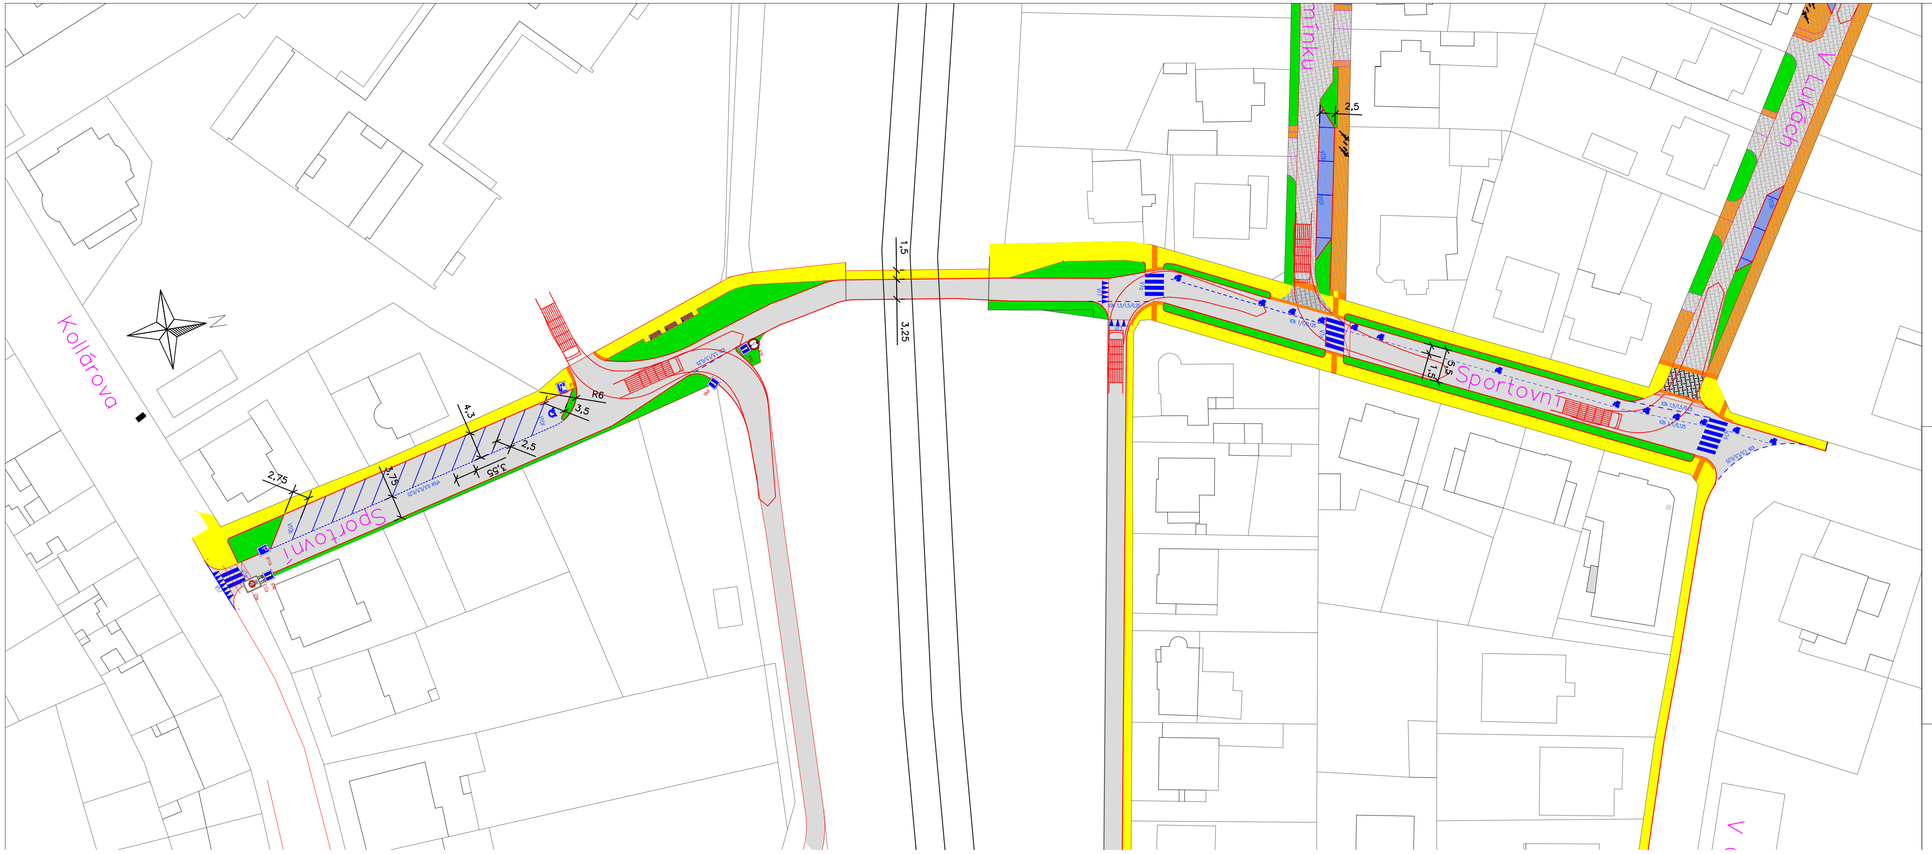

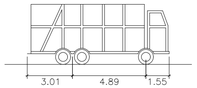

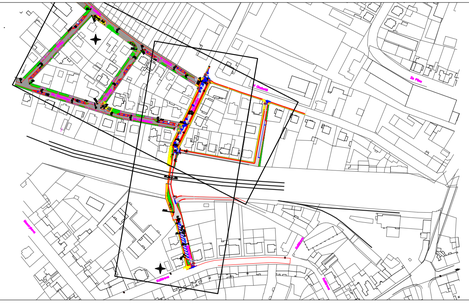

Název přílohy: Situace s obalovými křivkami	ČESKÉ VYSOKÉ UČENÍ TECHNICKÉ V PRAZE Fakulta dopravní		
Název předmětu: Bakalářská práce			
Jméno: Viktor Drchota	Akademický rok: 2016/17	Číslo přílohy: 1.1	Měřítko: 1:500