



Příčný řez komunikací Sporotvní 11,8/5,5/30

A

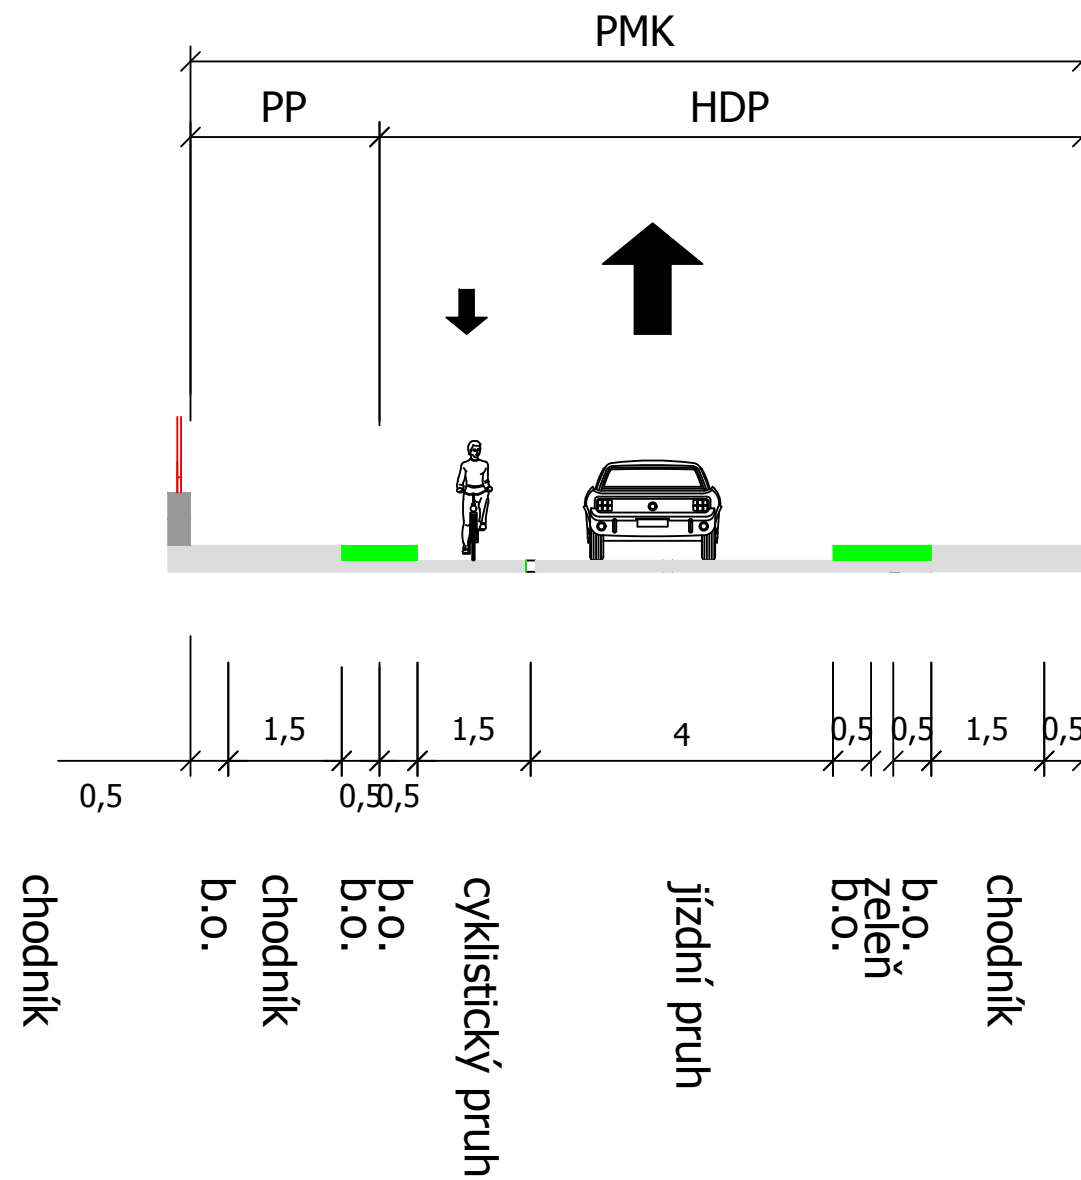

Název přílohy: Příčný řez A		 ČESKÉ VYSOKÉ UČENÍ TECHNICKÉ V PRAZE Fakulta dopravní	
Název předmětu: Bakalářská práce			
Jméno: Viktor Drchota	Akademický rok: 2016/17	Číslo přílohy: 1.5	Měřítko: 1:100