



Legenda:

- Vozovka
- Chodník
- Zeleň
- Pojízdná dlažba
- Pochozí dlažba
- dlažba pro parkování
- prvky pro DSPD
- Hrany

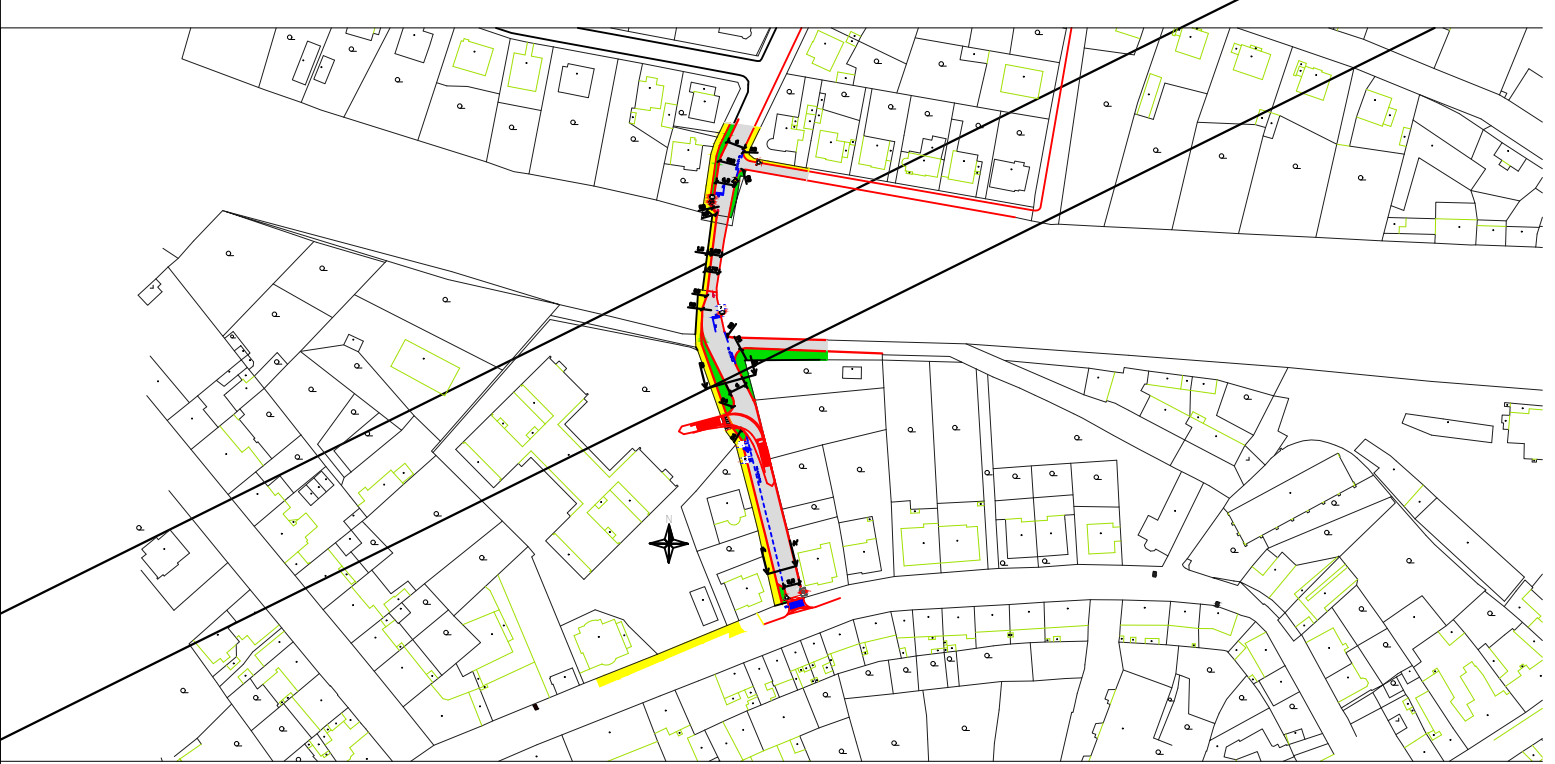

Název přílohy: Situační řešení varianty 2		 ČESKÉ VYSOKÉ UČENÍ TECHNICKÉ V PRAZE Fakulta dopravní	
Název předmětu: Bakalářská práce			
Jméno: Viktor Drchota	Akademický rok: 2016/17	Číslo přílohy: 2.1	Měřítko: 1:250