
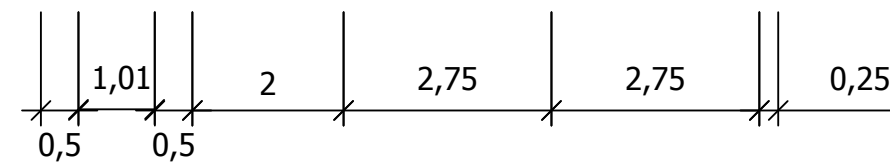



A

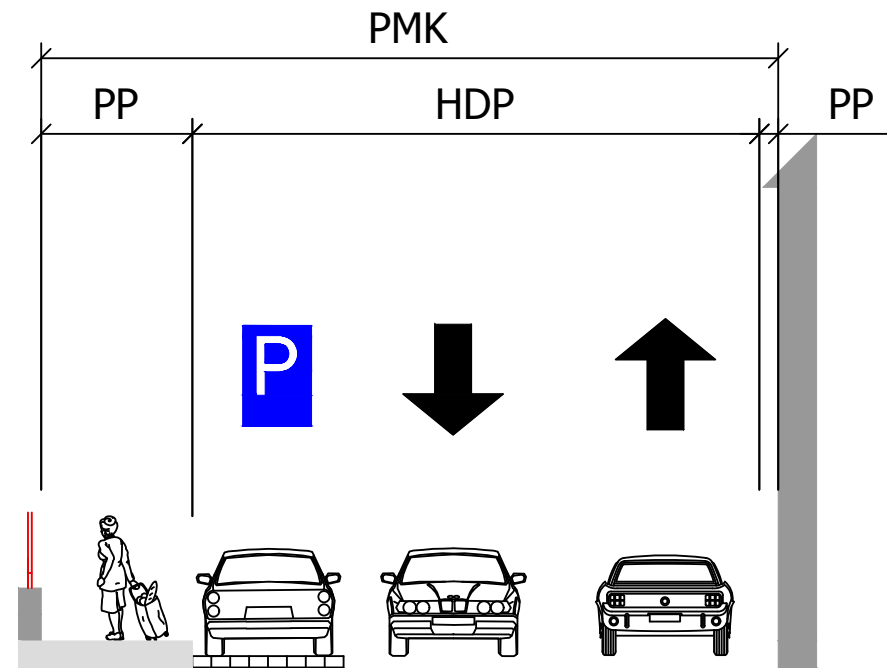

b.o.
chodník
b.o.
parkovací pruh
jízdňní pruh
jízdňní pruh
b.o.

Název přílohy: Příčný řez A		 ČESKÉ VYSOKÉ UČENÍ TECHNICKÉ V PRAZE Fakulta dopravní	
Název předmětu: Bakalářská práce			
Jméno: Viktor Drchota	Akademický rok: 2016/17	Číslo přílohy: 2.2	Měřítko: 1:100