



Příčný řez komunikací Sportovní 13,7/6/30 B

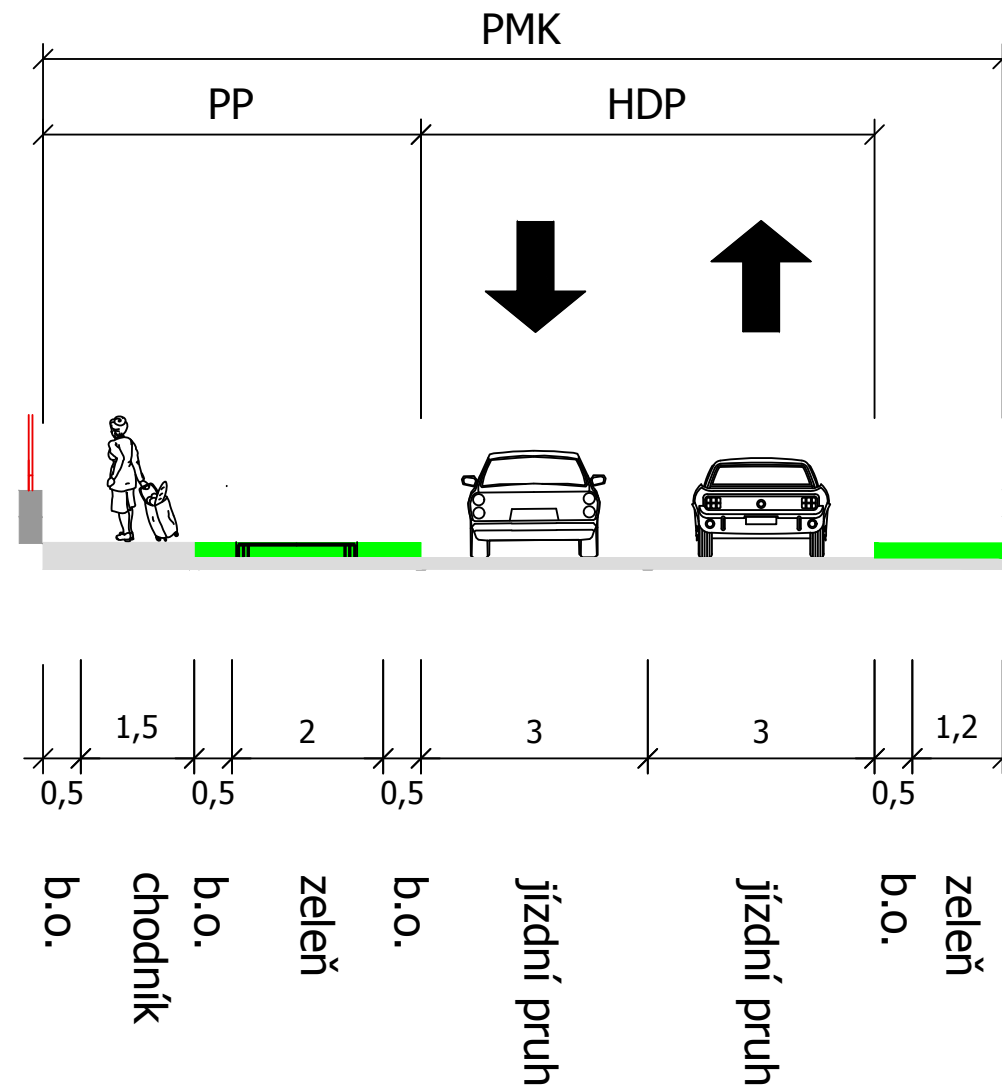

Název přílohy: Příčný řez B	 ČESKÉ VYSOKÉ UČENÍ TECHNICKÉ V PRAZE Fakulta dopravní		
Název předmětu: Bakalářská práce	Akademický rok 2016/17	Číslo přílohy 2.3	Měřítko 1:100
Jméno: Viktor Drchota			