


Zde budou věci z kuchyňky
reklamací a 1. NP
myčky a mikrovlnky
kávovar

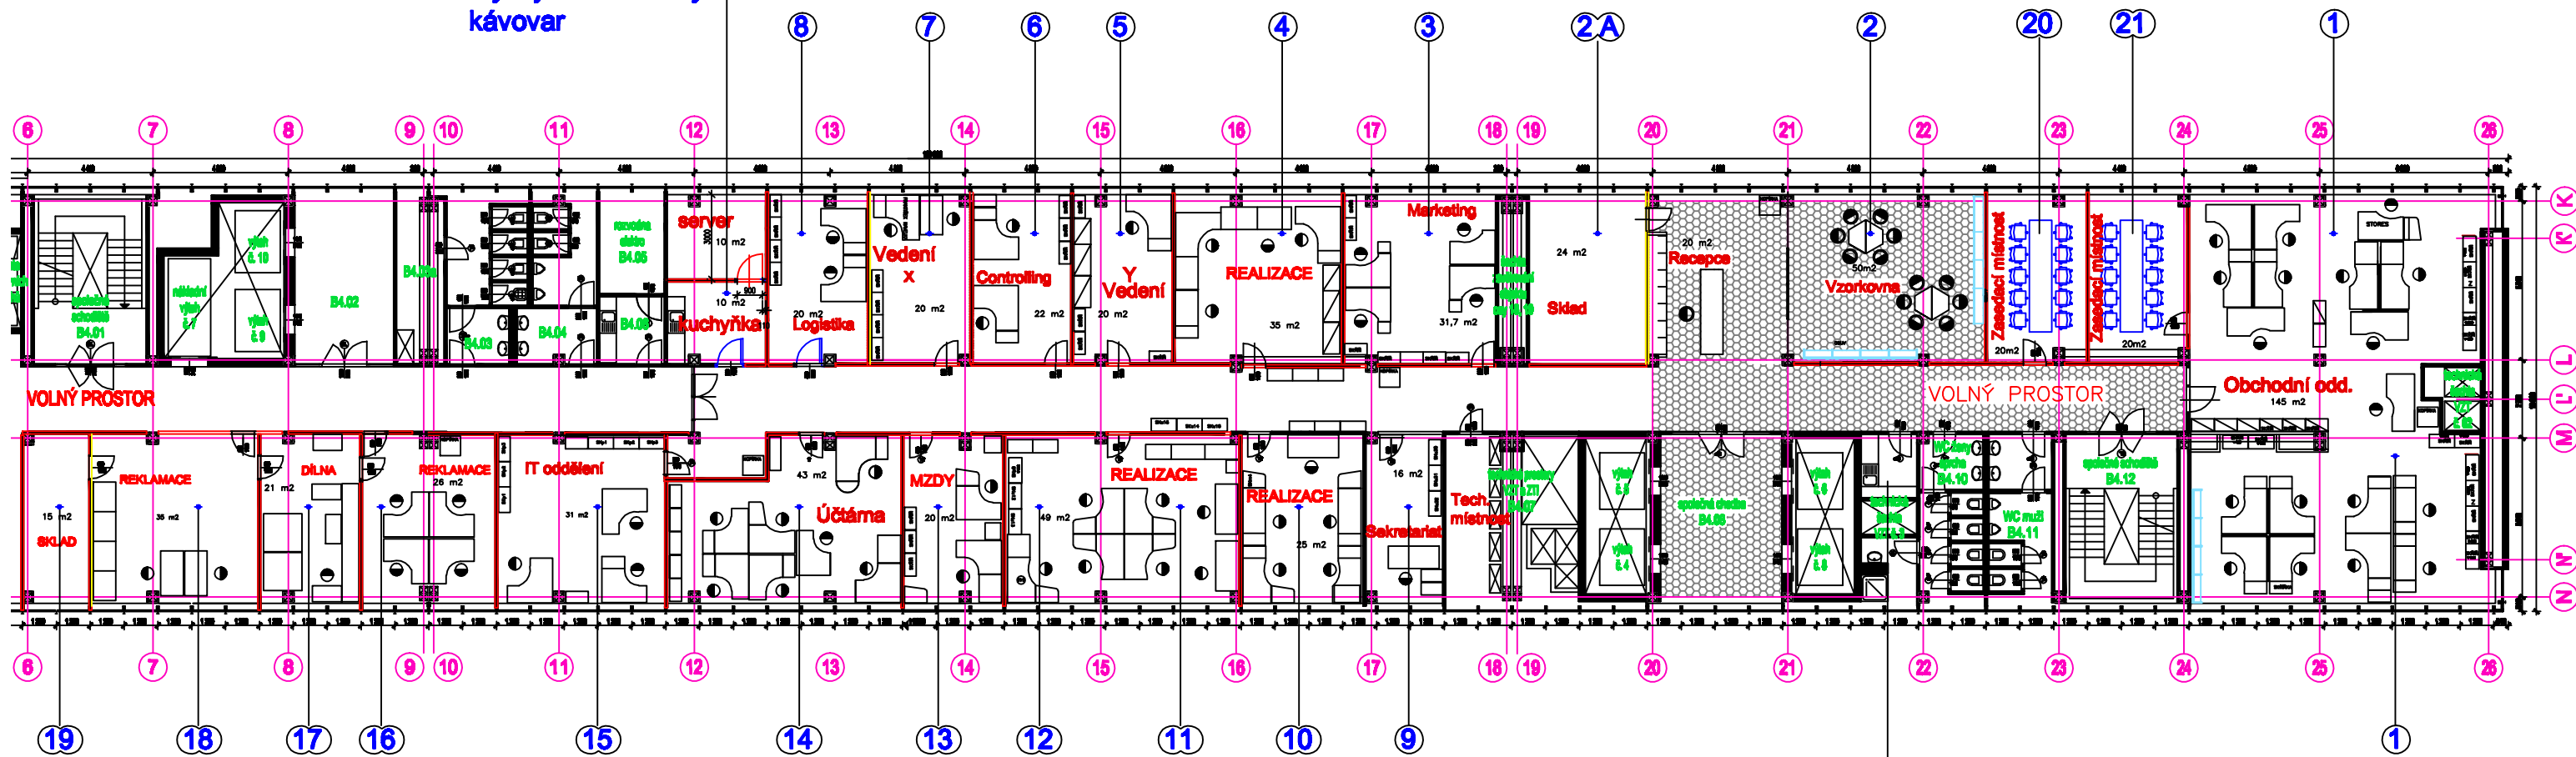

Zde budou věci z kuchyňky
obchodu, 4. patro a recepce
myčka a mikrovlnky
kávovar

 Podlahová krytina PVC