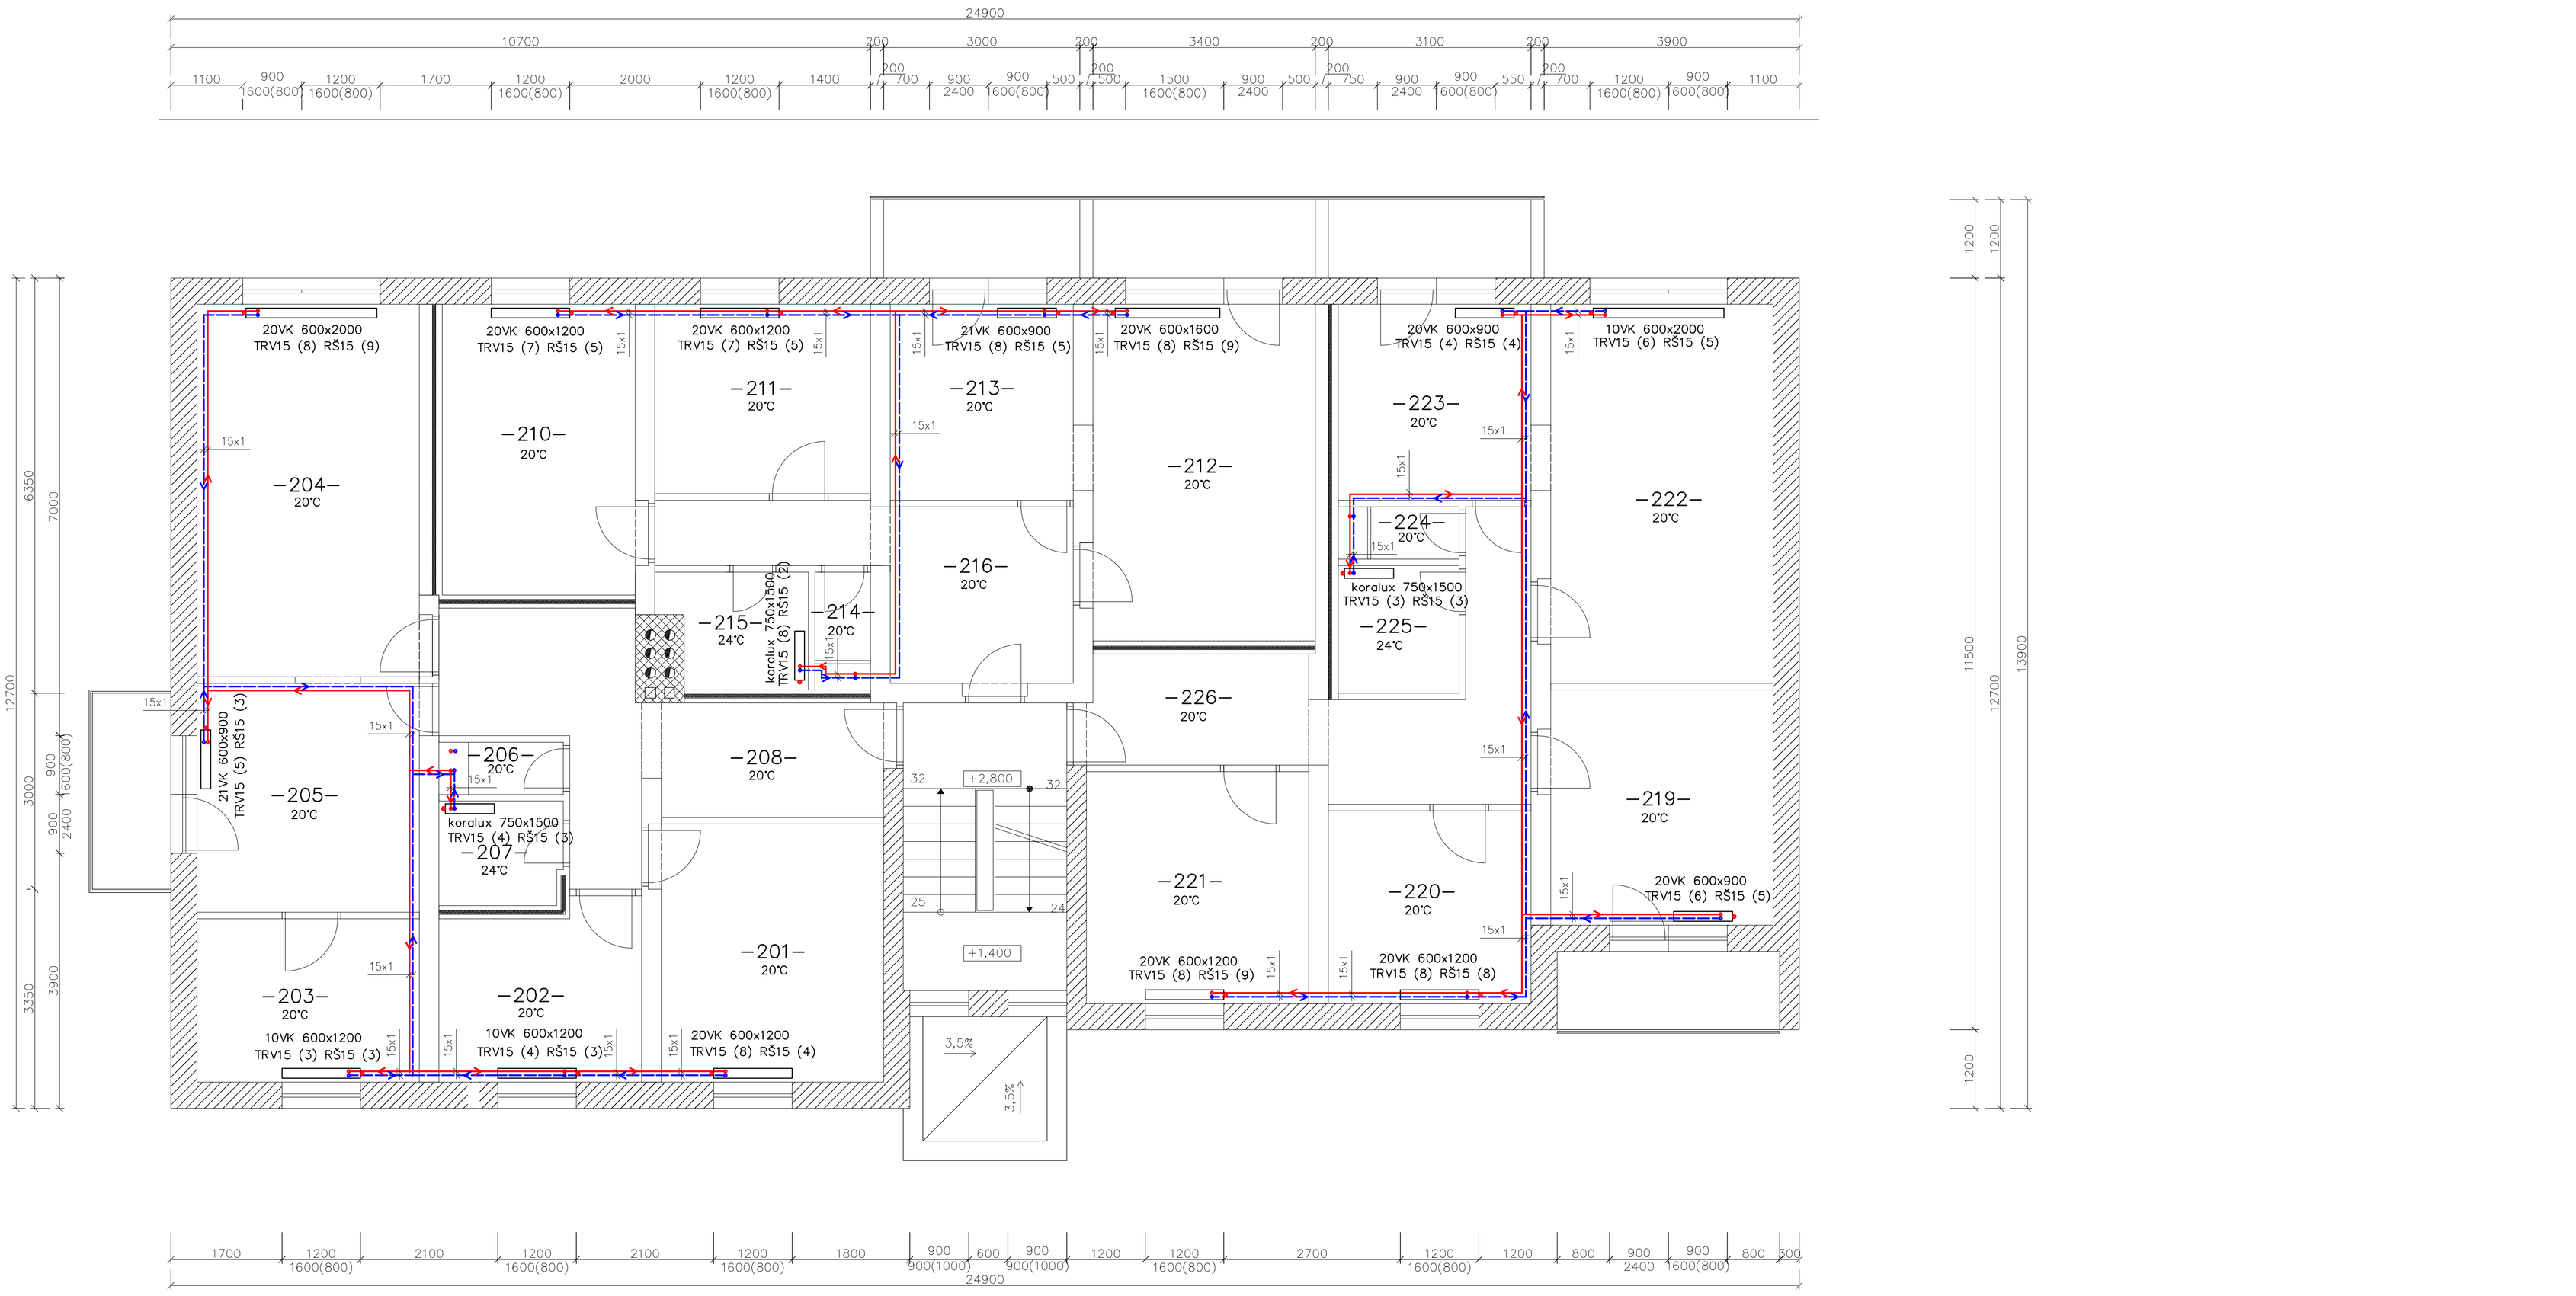

Legenda:

VK – Otopné těleso RADIK ventil kompakt
TVR – Termostatický ventil IVAR
RŠ – Radiátorové šroubení IVAR

Termostatická hlavice
Přívodní potrubí
Vratné potrubí

- Stoupací potrubí je vedeno šachtou.
- Rozvody v jednotlivých bytech jsou vedeny v podlaze se spádem 5°.
- Měděné spoje jsou pájené.
- Měděné potrubí bude izolováno pomocí termoizolační trubice MIRELON (193 / 2007 Sb. – izolace potrubí)
- V bytech jsou osazena desková otopná tělesa, kromě koupelen, kde jsou tělesa trubková.

N

−15°C
B8

NÁZEV STAVBY: BYTOVÝ DŮM BD – 7 – ET 1		
NÁZEV VÝKRESU: PŮDORYS 2NP – VYTÁPĚNÍ		
VYPRACOVAL: BC. ROBERT BICEK	FORMÁT:	A1
MÍSTO STAVBY: DR. FR. KUNY, LOMNICE NAD LUŽNICÍ	DATUM:	5/2017
	MĚŘÍTKO:	1:50
	Č. VÝKRESU:	13.