

Jižní pohled
M 1:250




Severní pohled
M 1:250




Severní západní
M 1:250




Řezopohled D-D
M 1:250

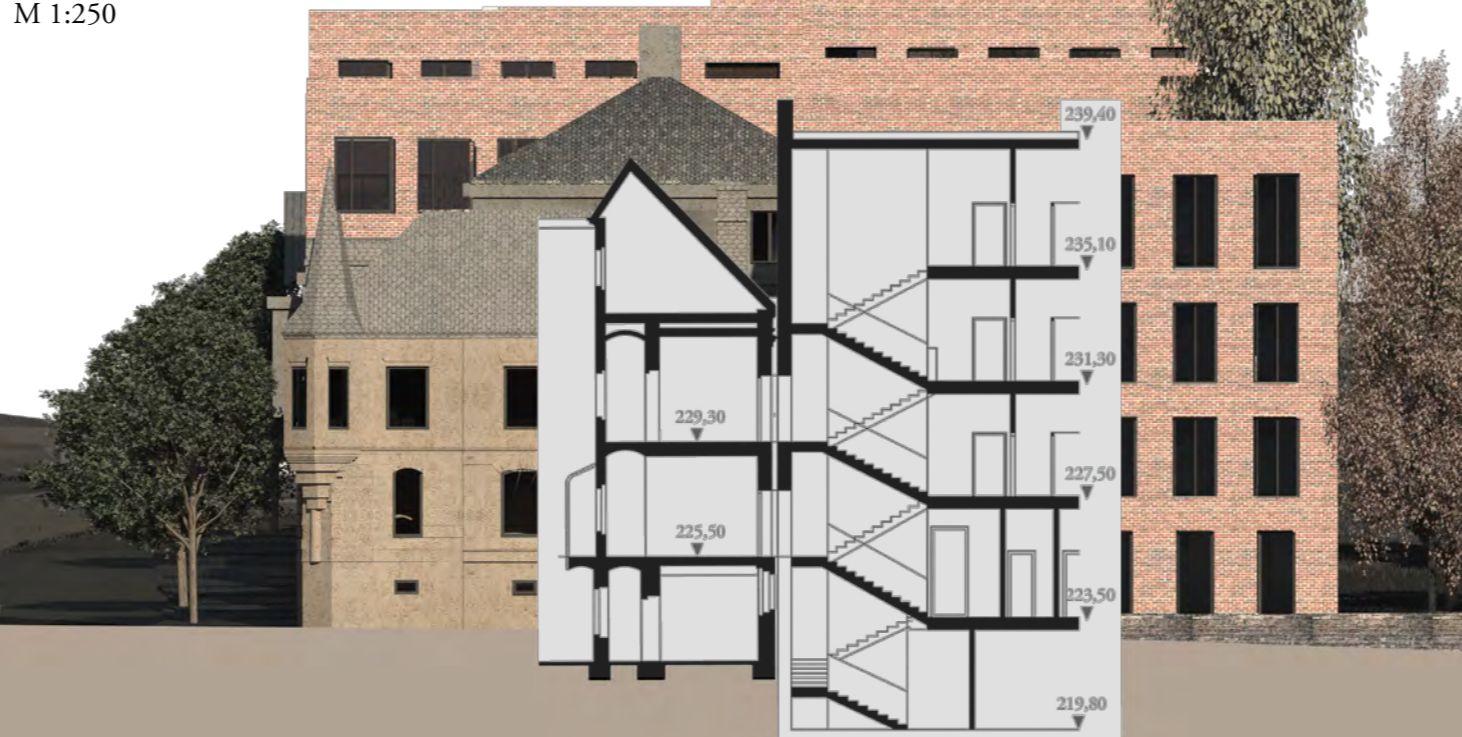

Půdorys garáží
M 1:500

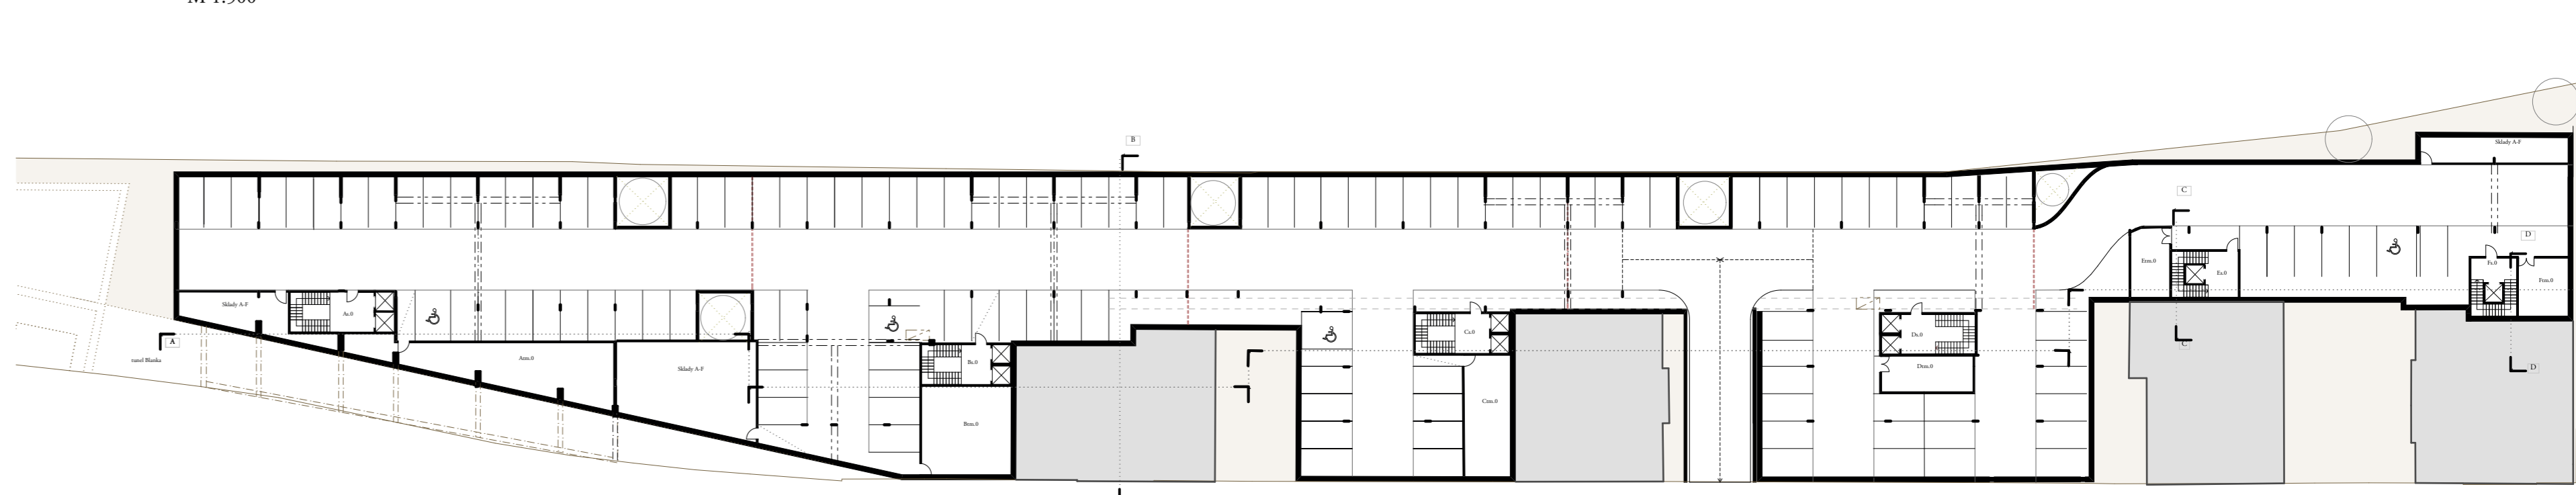


Severní východní
M 1:250

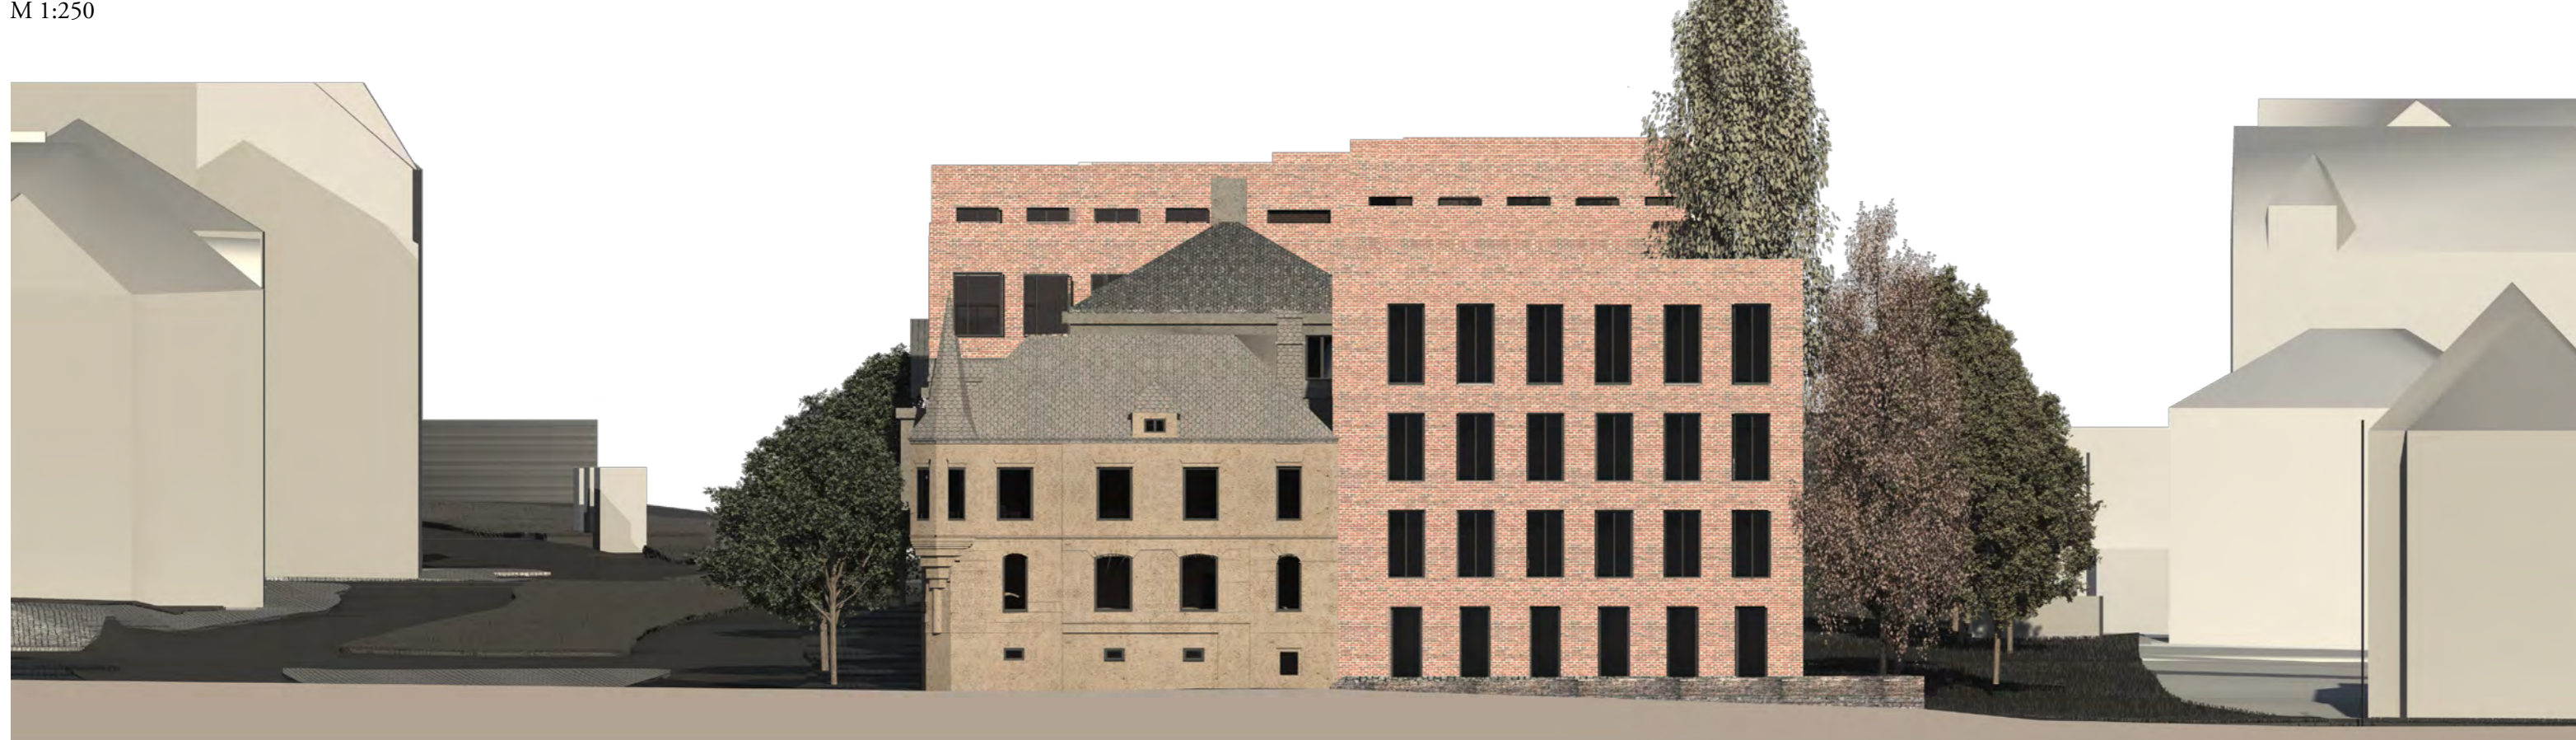

Řezopohled C-C
M 1:250



Půdorys 4.NP
M 1:500

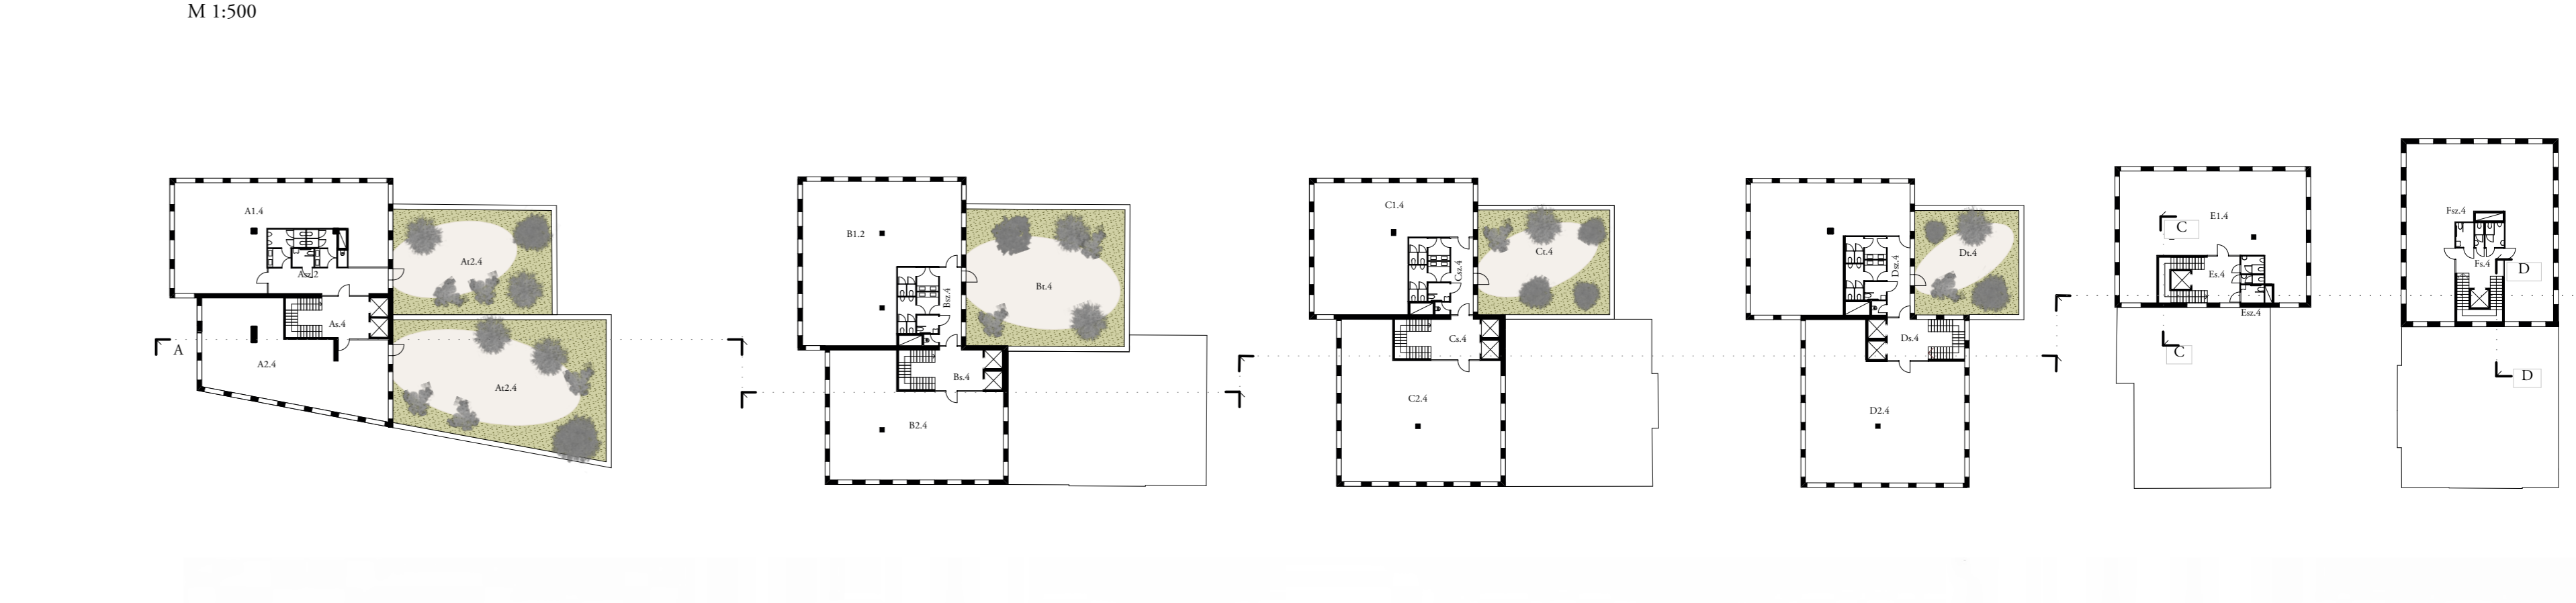

Budovky - Mladý Hrozenek



Zahrady




Vlahé mezi domy



Jižní nábřeží



Podélný řez A-A
M 1:250

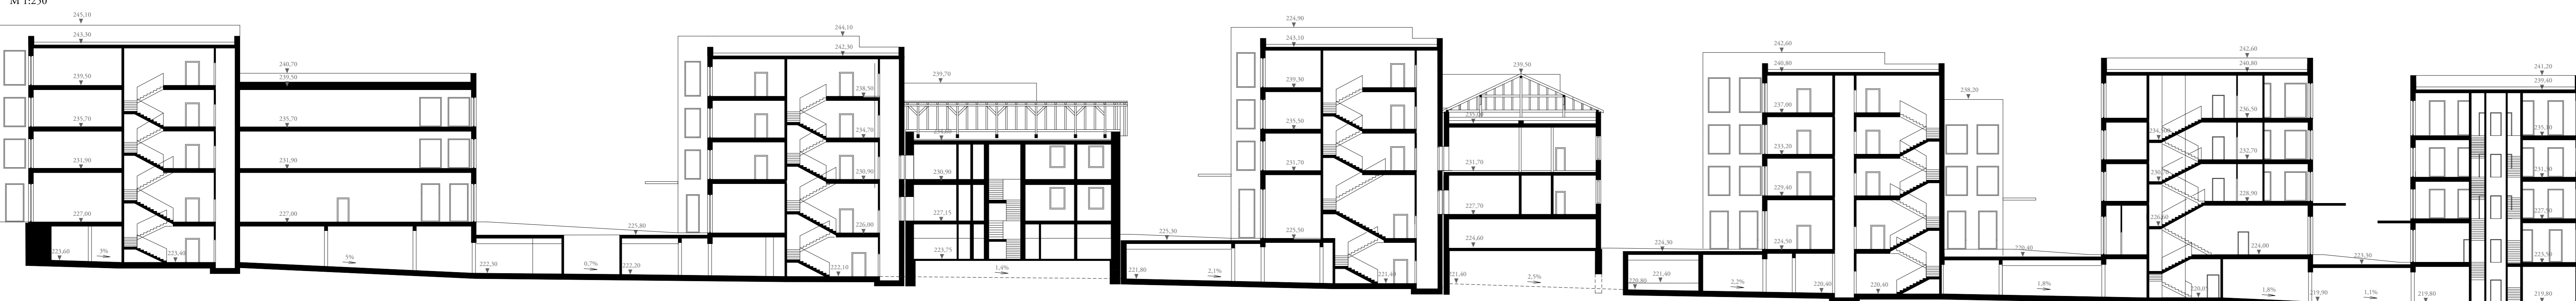

Příčný řez B-B
M 1:250

