


PŘÍLOHA II

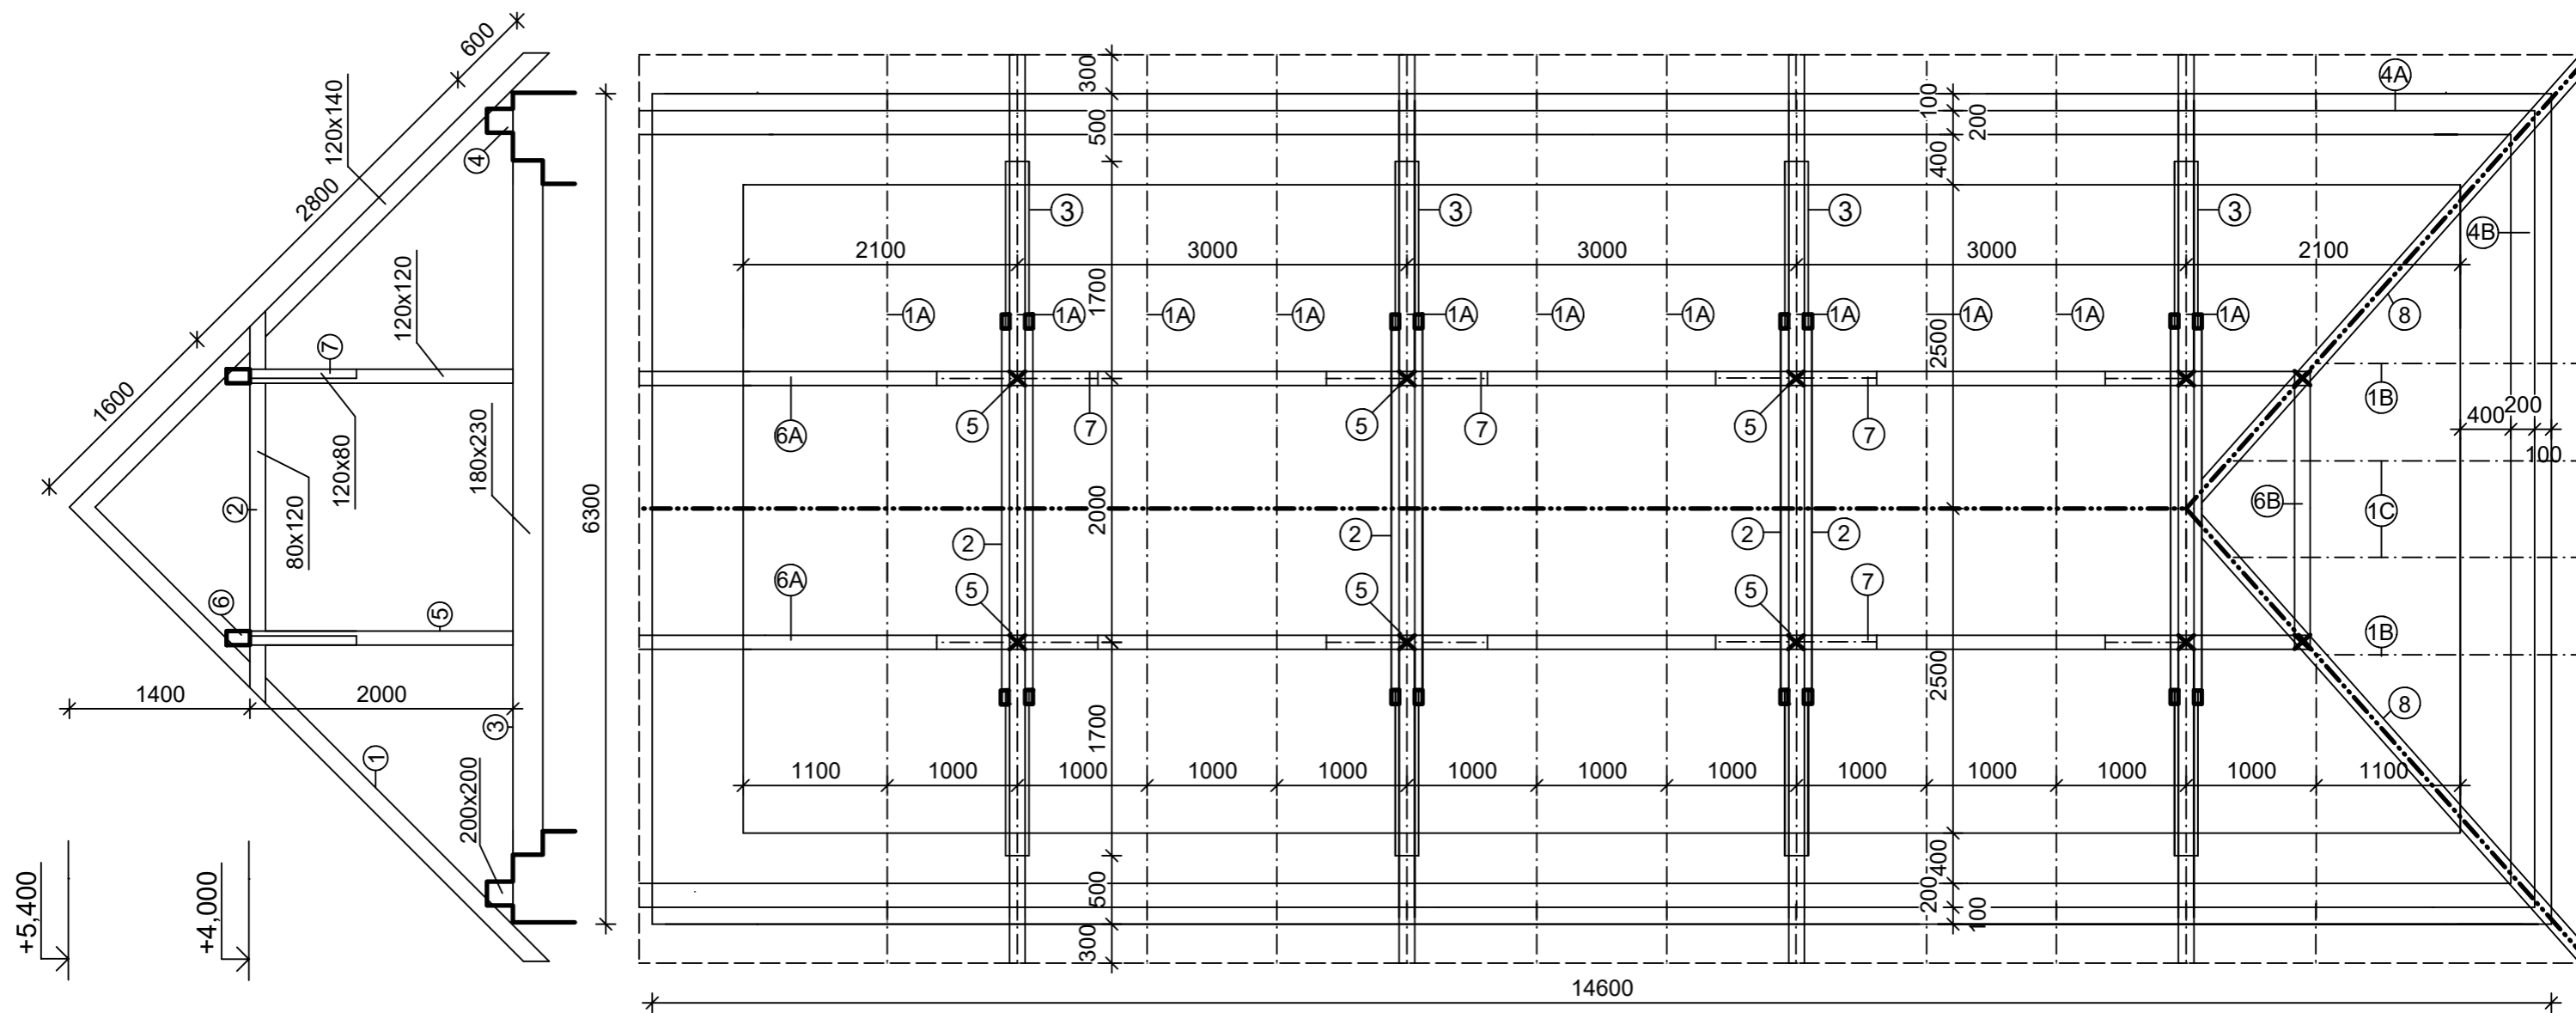

**POPIS DŘEVĚNÝCH PRVKŮ KROVU**

OZN	POPIS	PRŮŘEZ [mm]	KUSŮ
1A	KROKEV	120x140x3500	28
1B	KROKEV	120x140x1950	2
1C	KROKEV	120x140x2900	1
2	KLEŠTINY	80x120x2100	28
3	VAZNÝ TRÁM	180x230x5350	4
4A	POZEDNICE	200x200x14800	2
4B	POZEDNICE	200x200x5950	1
5	SLOUPEK	120x120x2000	10
6A	VAZNICE STR.	120x180x14800	2
6B	VAZNICE STR.	120x180x2130	1
7	PÁSKY	120x80x700	14
8	NÁROŽNÍ KROKEV	120x140x4500	2

**UPOZORNĚNÍ**

- VŠECHNY PRVKY KROVU JSOU ZE DŘEVA TŘÍDY PEVNOSTI C 20
- VŠECHNY PRVKY KROVU BUDOU OPATŘENY PŘÍPRAVKEM NAPŘ: LIGNOFIX
- POZEDNICE BUDE V PLOŠE POLOŽENA NA IZOLAČNÍ PÁS
- VEŠKERÉ DÉLKY PRVKŮ KROVU BUDOU DOMĚŘENY NA STAVBĚ DLE SKUTEČNOSTI

Zpracovala: BARBORA BŘINČILOVÁ	Kontroloval: Ing. ROBERT JÁRA	Školní rok: 2017/2018	FAKULTA STAVEBNÍ <b>ČVUT</b>
Název úlohy: <b>VÝKRES KROVU - PŘÍLOHA II</b>			Datum: 14.1.2018
Název výkresu: <b>VAZNICOVÁ SOUSTAVA</b>			Měřítko: 1:50
			Č.výkresu: 2