



PÔDORYS 1PP 1:200

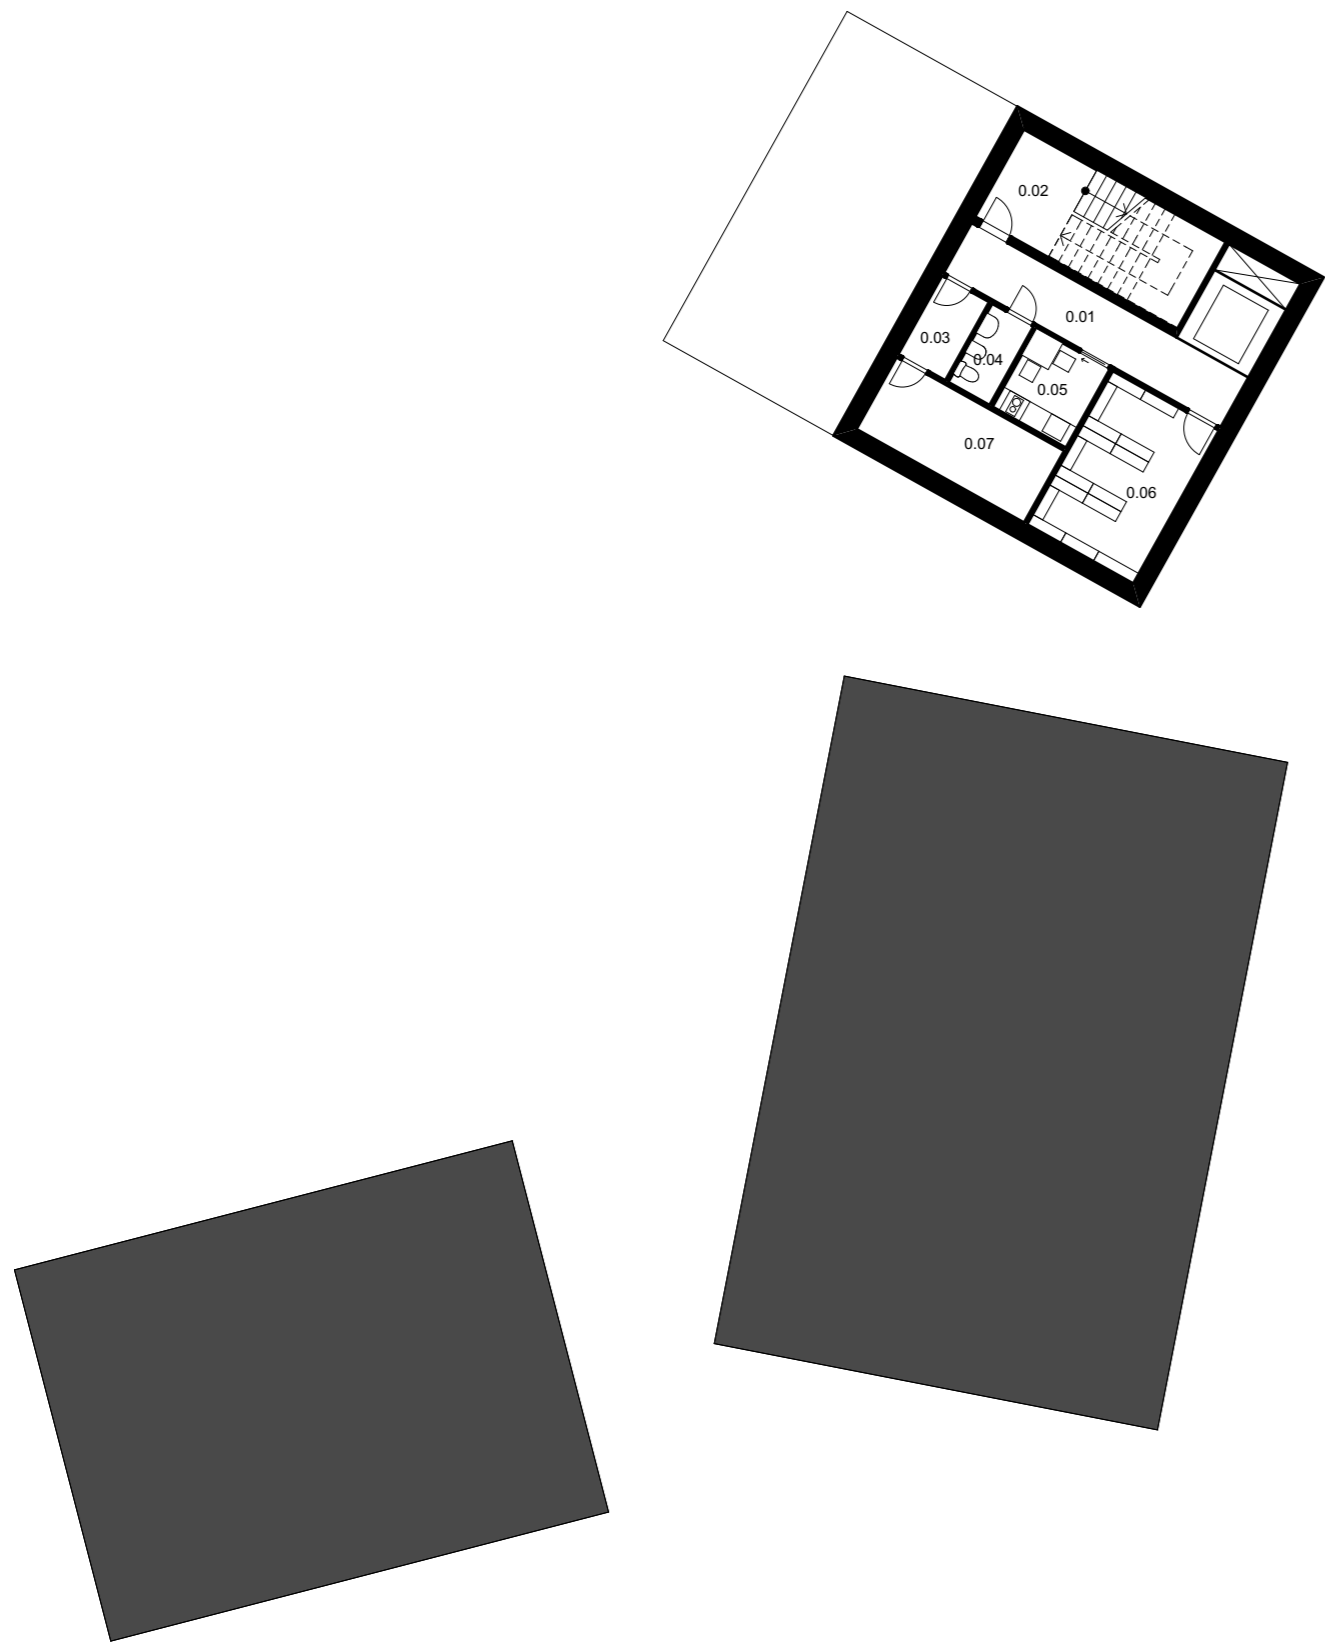

- KNIŽNICA
- 0.01 chodba
 - 0.02 schodište
 - 0.03 sklad
 - 0.04 WC zamestnanci
 - 0.05 zázemie zamestnancov
 - 0.06 sklad kníh
 - 0.07 technická miestnosť (VZT)

PÔDORYS 1NP 1:200

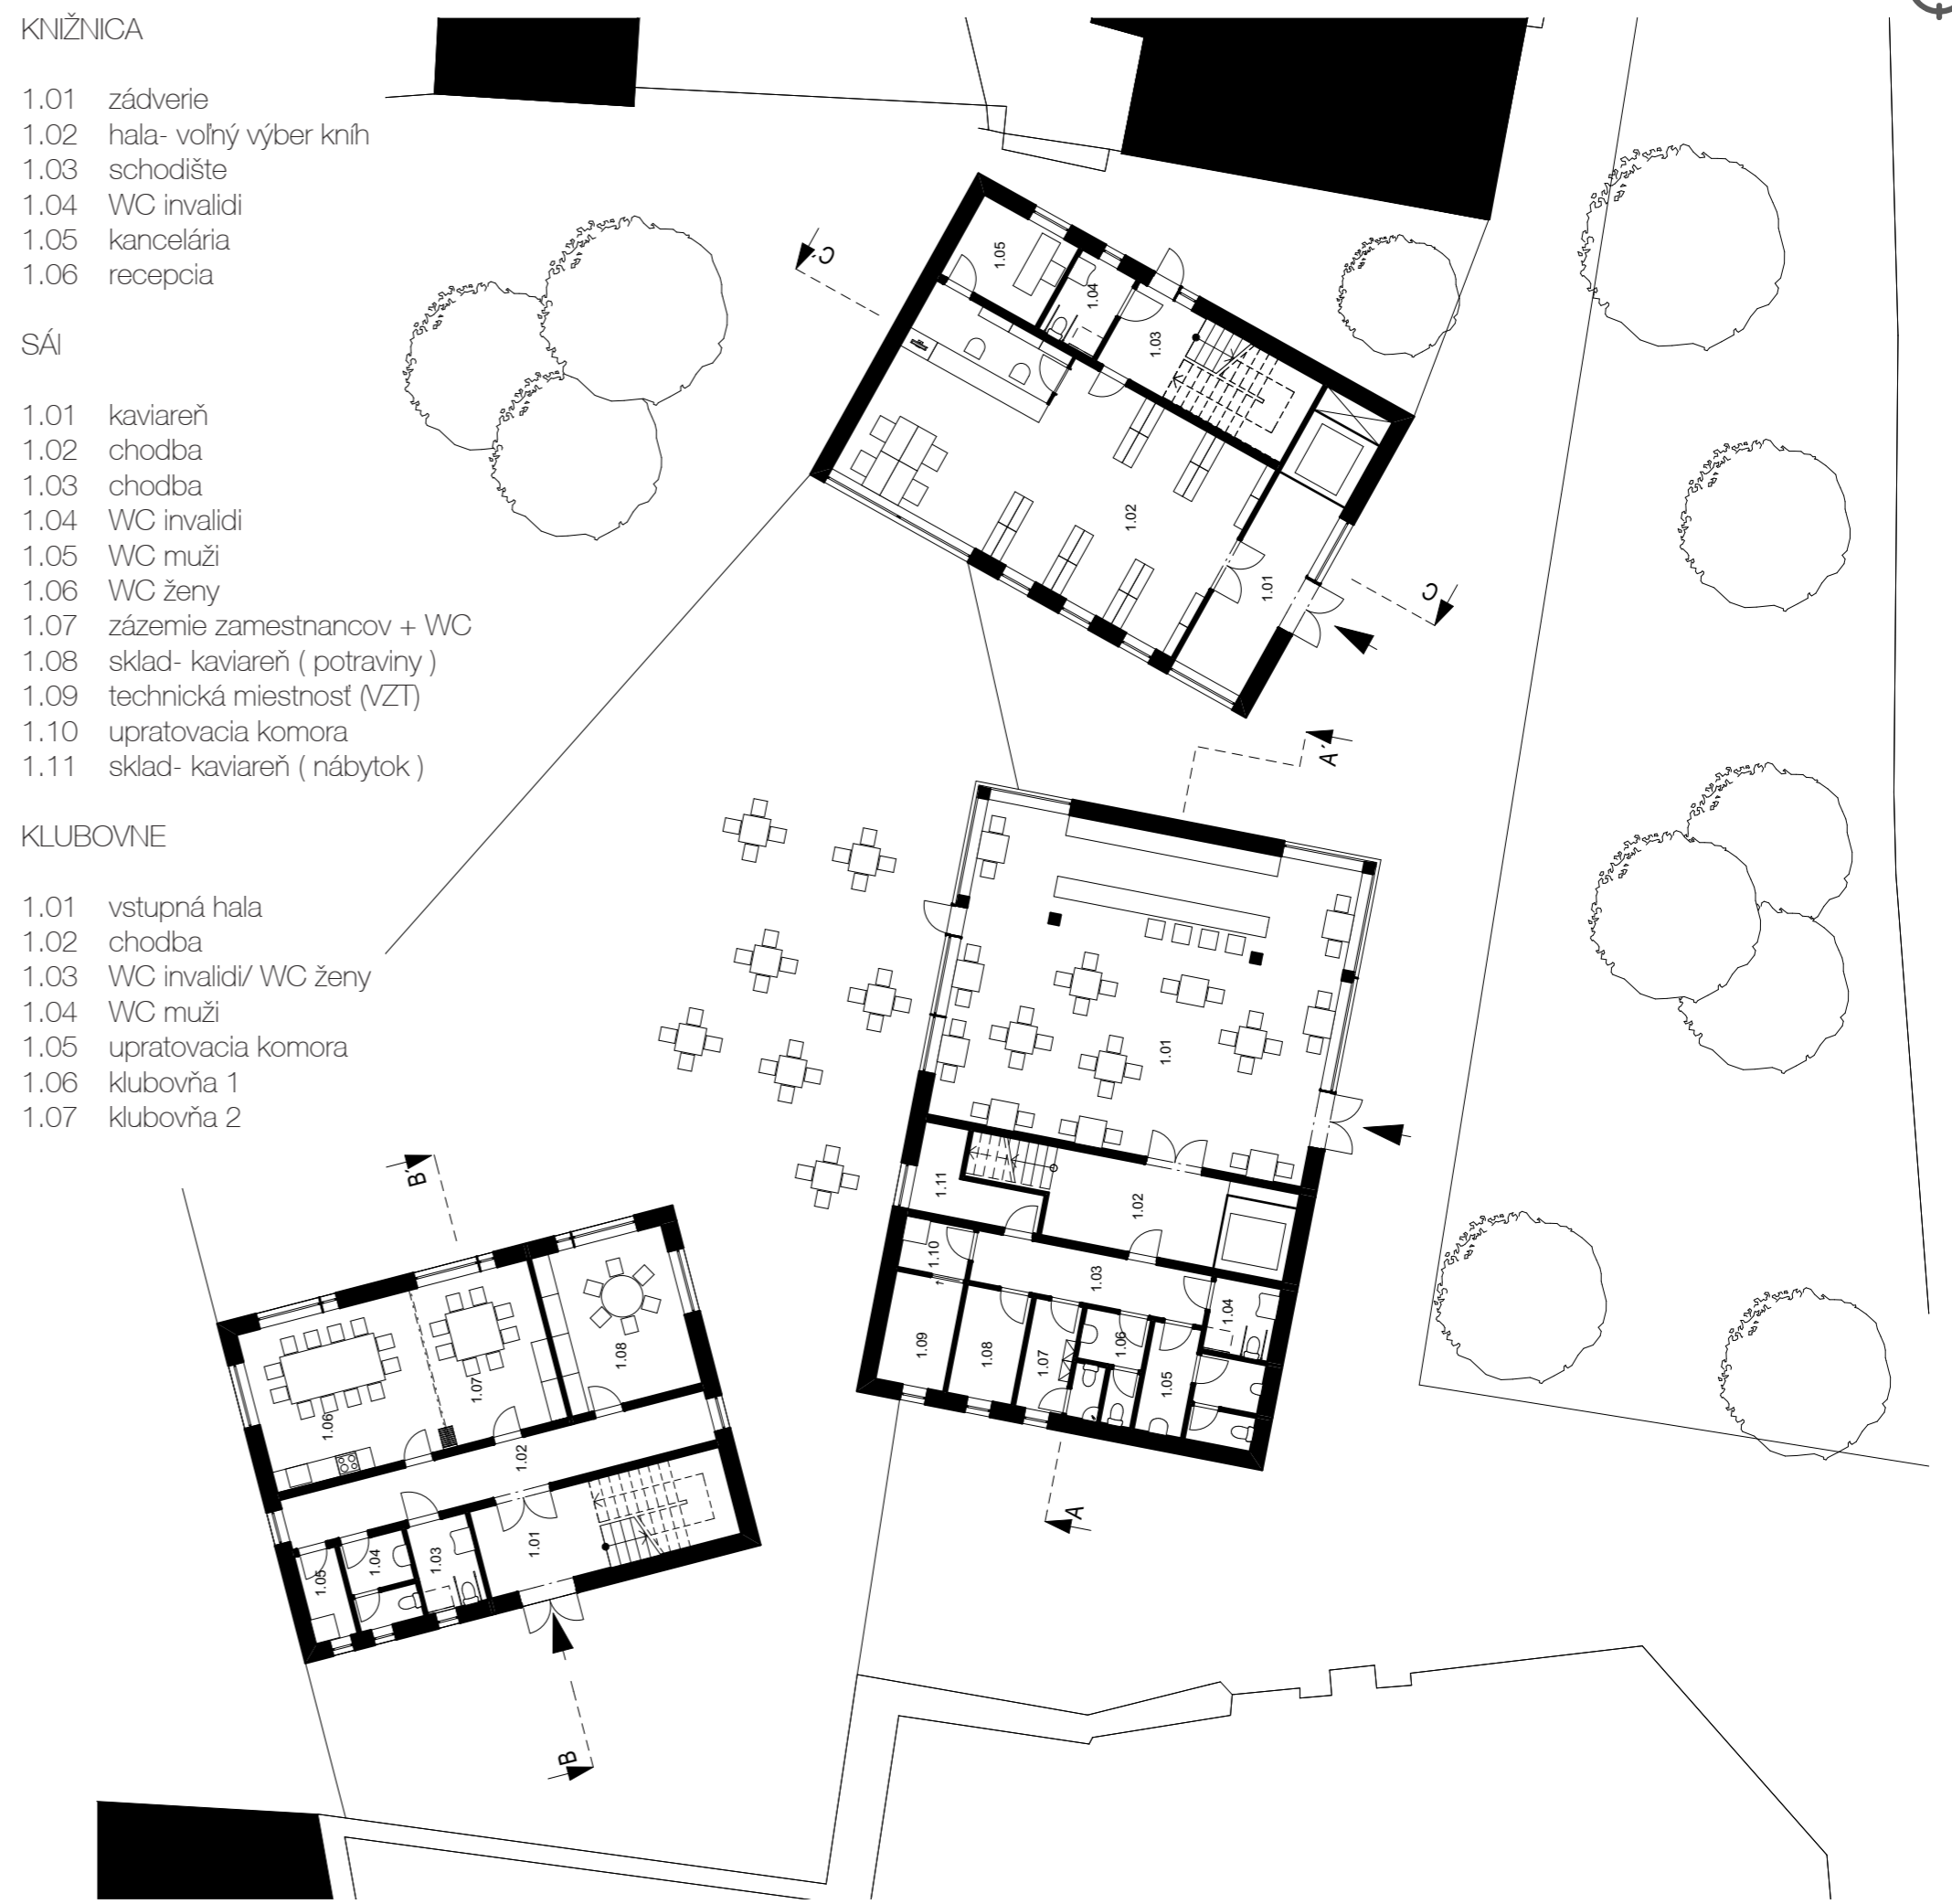

- KNIŽNICA
- 1.01 zádverie
 - 1.02 hala- voľný výber kníh
 - 1.03 schodište
 - 1.04 WC invalidi
 - 1.05 kancelária
 - 1.06 recepcia

- SÁI
- 1.01 kaviareň
 - 1.02 chodba
 - 1.03 chodba
 - 1.04 WC invalidi
 - 1.05 WC muži
 - 1.06 WC ženy
 - 1.07 zázemie zamestnancov + WC
 - 1.08 sklad- kaviareň (potraviny)
 - 1.09 technická miestnosť (VZT)
 - 1.10 upratovacia komora
 - 1.11 sklad- kaviareň (nábytok)

- KLUBOVNE
- 1.01 vstupná hala
 - 1.02 chodba
 - 1.03 WC invalidi/ WC ženy
 - 1.04 WC muži
 - 1.05 upratovacia komora
 - 1.06 klubovňa 1
 - 1.07 klubovňa 2

PÔDORYS 2NP 1:200




- KNIŽNICA
- 2.01 hala- voľný výber kníh
 - 2.02 schodište
 - 2.03 WC muži
 - 2.04 WC ženy
 - 2.05 upratovacia komora
 - 2.06 detský kútik

- SÁI
- 2.01 sál
 - 2.02 chodba
 - 2.03 chodba
 - 2.04 WC invalidi/ WC ženy
 - 2.05 WC muži
 - 2.06 šatňa účinkujúci
 - 2.07 technické zázemie sálu
 - 2.08 sklad nábytku


- KLUBOVNE
- 2.01 schodište
 - 2.02 chodba
 - 2.03 WC zamestnanci
 - 2.04 čajová kuchynka
 - 2.05 kancelária + archív
 - 2.06 kancelária + archív
 - 2.07 poradňa

PÔDORYS 3NP 1:200

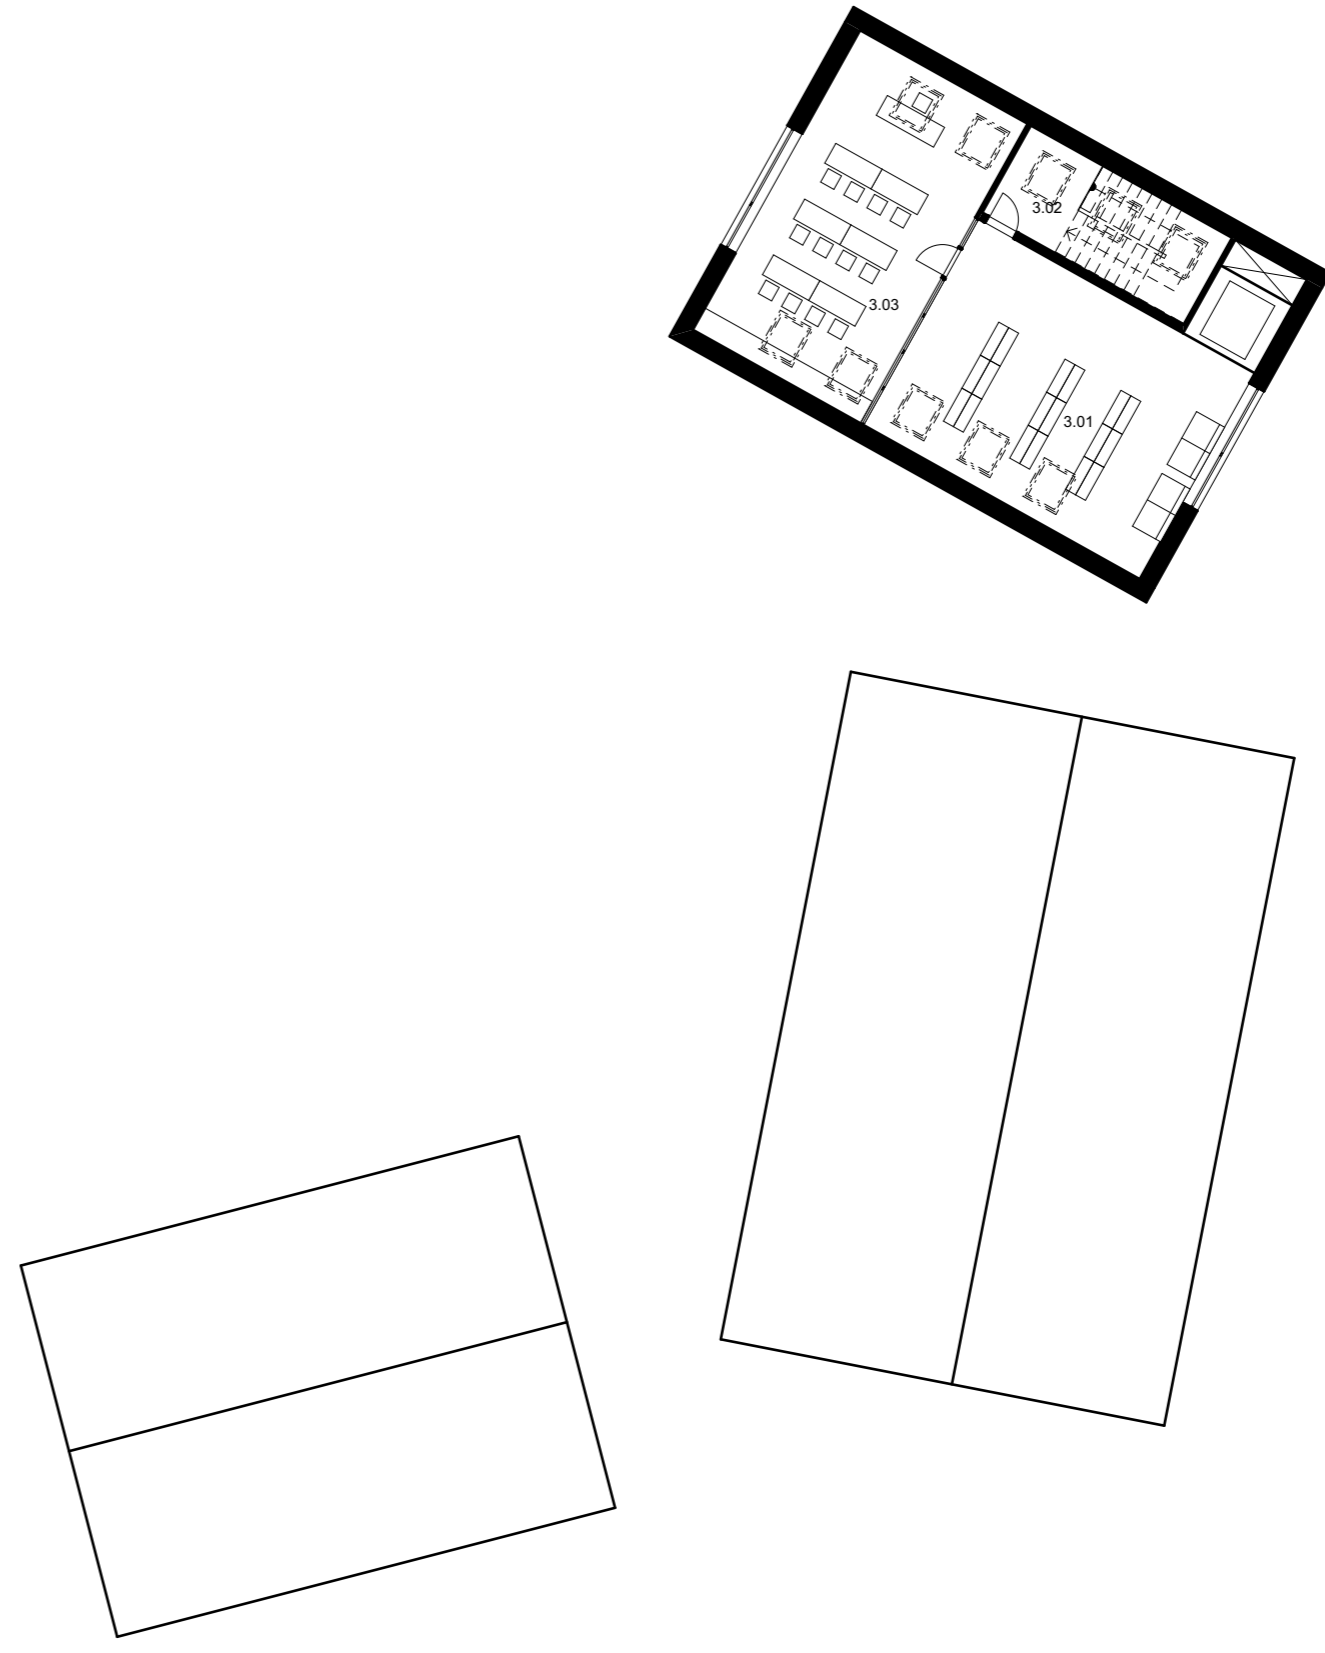

- KNIŽNICA
- 0.01 chodba
 - 0.02 schodište
 - 0.03 sklad
 - 0.04 WC zamestnanci
 - 0.05 zázemie zamestnancov
 - 0.06 sklad kníh
 - 0.07 technická miestnosť (vzduchotechnika)

REZ A-A' 1:200

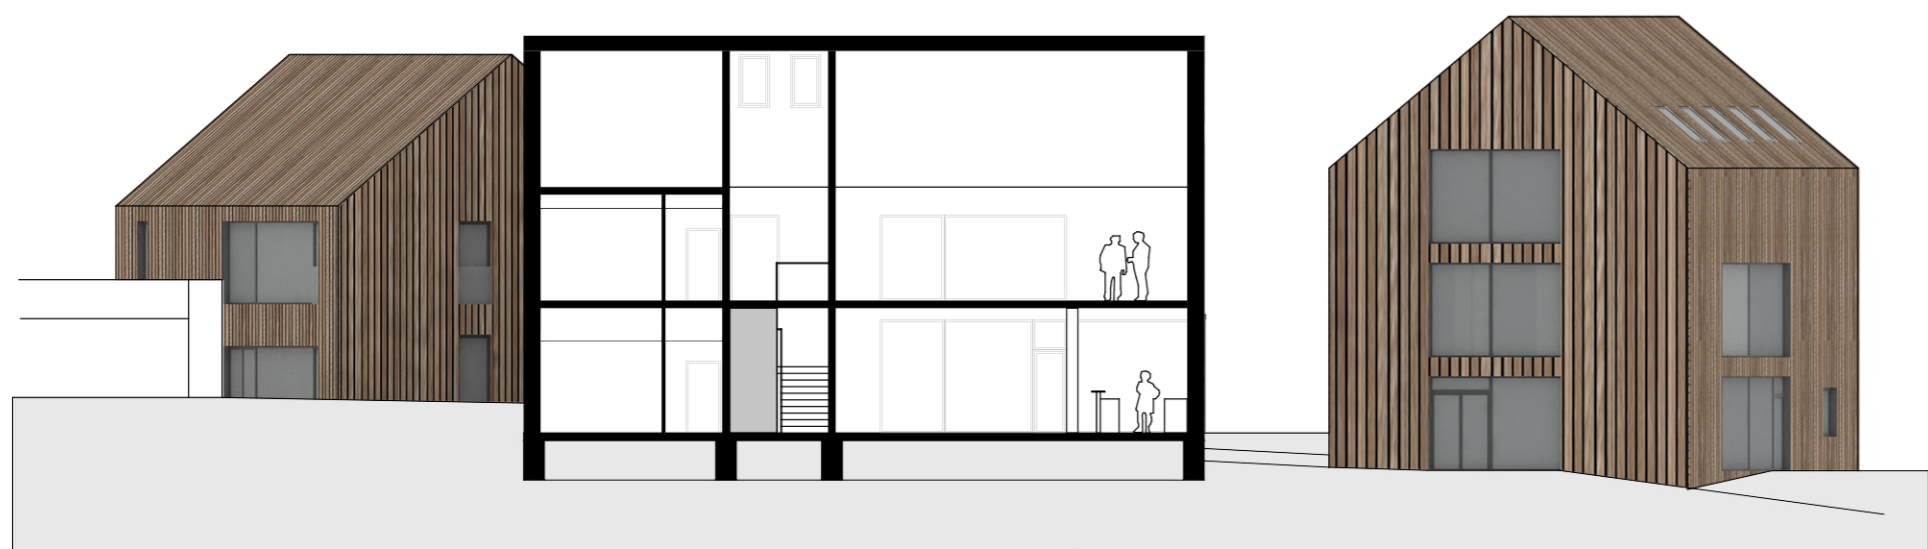

REZ B-B' 1:200



REZ C-C' 1:200

