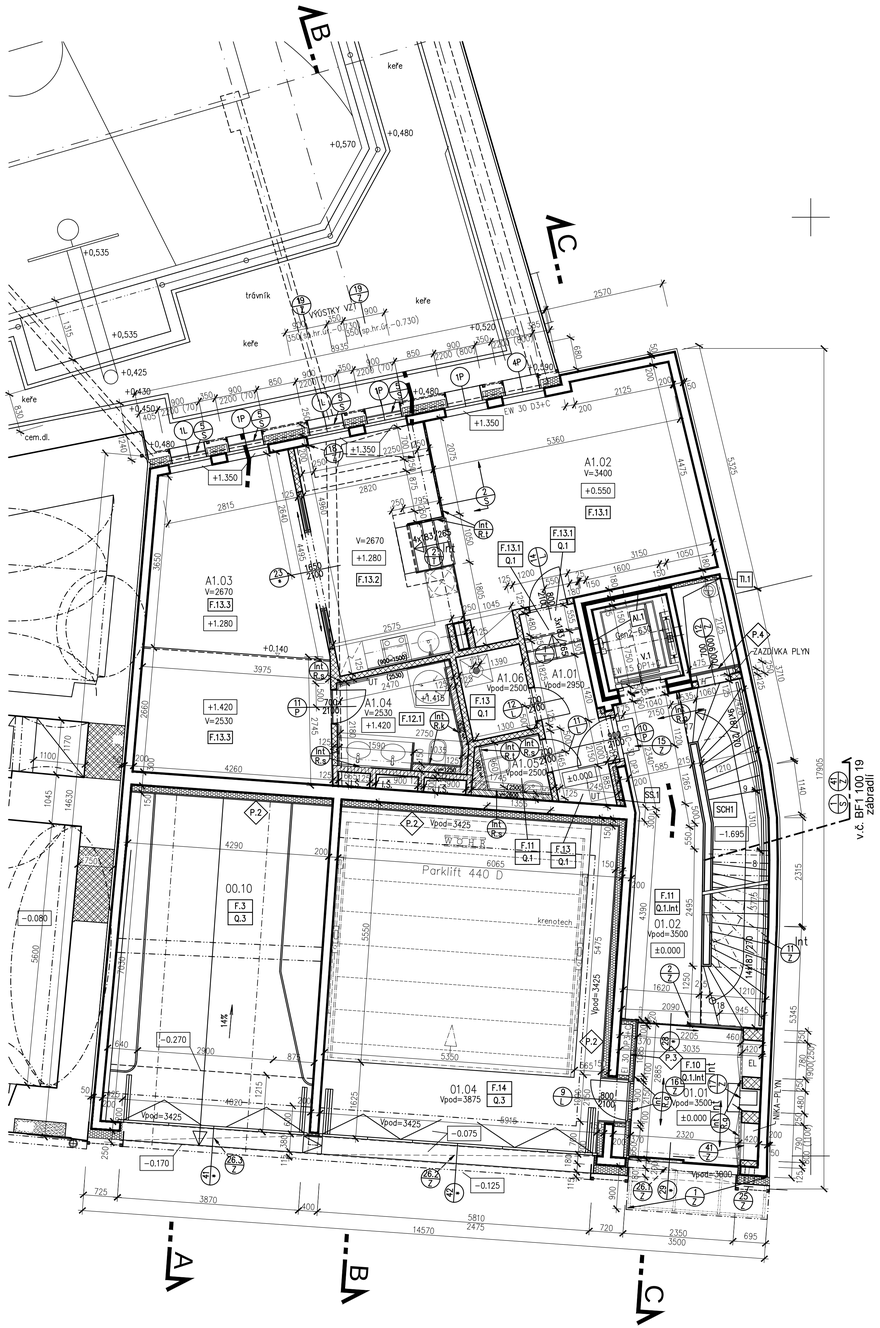

LEGENDA MATERIÁLŮ:

- Železobezonové konstrukce
- Keramické zdivo tl.250 mm – cihly KERATHERM 25 P+D na maltu MVC 2,5 MPa
- Pórobetonové zdivo tl.75, 125 a 150 mm objem. hmotnost 600 Kg/m.3 (např. YTONG P2 400 TL) na tenkovrstvou maltu
- Příčky tl. 115 mm z příčkovek KERATHERM 50 P+DJ na maltu MVC 2,5
- Zdivo z příčkovek KERATHERM 50 P+D AKU, tl. 115 mm na maltu MVC 2,5
- Stávající zdivo
- Dozdívky z cihel plných P15 na maltu MC 5
- Tepelná (zvuková) izolace
- Sádrokartonové příčky

LEGENDA ÚPRAV

- F.1 / Q.1 / B.1 — F – skladba podlahy; Q – podhled; B – skladby střech
- Q.1.Int – uspořádání podhledu dle "Design interiéru"
- L / P – Dveře–viz tabulky výrobků a skladby
- B. – Skladby střech–viz č.t. BF1 100 10 "Střecha"
- F. – Skladby podlah–viz tabulky výrobků a skladby
- K – Klempířské výrobky–viz tabulky výrobků a skladby
- 1 – Okna – viz tabulky výrobků a skladby
- S – Sklenářské výrobky–viz tabulky výrobků a skladby
- T – Truhlářské výrobky–viz tabulky výrobků a skladby; Int T – Truhlářské výrobky s řešením dle "Design interiéru"
- Z – Zámečnické výrobky–viz tabulky výrobků a skladby; Int Z – Zámečnické výrobky s řešením dle "Design interiéru"
- P. – Sádrokartonové příčky–viz tabulky výrobků a skladby

OMÍTKY:
0.1
Nové omítky jednovrstvé sádrové stěn, betonové plochy přes spojovací můstek.

0.2
Jádrová hlazená omítka stěn na keramickém zdivu pod obklad přes cementovýpostřik
(neobkládané části stěn s keraštukem štukem)

0.3
Sádrová stěrka na hladkýbetonovýpovrch stropů přes spojovací můstek

0.4
Tenkovrstvá omítka na betonovou stropní konstrukci:
jemnozrnná cementová stěrkovací hmota pro plošné stěrkování

0.10
Jednovrstvá omítka na pórobetonovém zdivu z tvárnic interiérovýih předstěn:
Hlazená vápenocementová jednovrstvá štuková omítka s doplňkovými vlastnostmi
– suchá maltová směs SALITH MHF P.3, min. celková tl. 5 mm
vysoká přídržnost a pevnost v ohybu,
v místech přechodu, instalačních drážek a rohů vložit sklotextilní armovací mřížku

SOKLY:
L.1
Nerezovýplech tl. 2 mm – povrch brus, lepenýna pásek z desky MDF tl. 7,0 mm,
pásek MDF s drážkou 5x5 mm vozen do nerezového L profilu 50x10 mm,
drážka nabílena, omítka stěny dotažena k L profilu,
– výška soklu = 50 mm

L.2
DTTO sokl L.1, výška soklu = 80 mm

L.3
DTTO sokl L.1, výška soklu = 80 mm, zalamovanýkolem schodišťovýih stupňů

MALBY:
M.1
Malba vnitřní na omítky a sádrokarton:
barva disperzní, otěruvzdorná, omyvatelná

M.2
Uzavírací nátěr na betonové plochy:
dvousrstvýz epoxidové pryskyřice, pigmentovanýP barva světle šedá

SCHODIŠTĚ:
SCH.1
Schodiště mezi 1.PP a 5.NP tvořené železobetonovýi deskami uloženýi s odhlučněním na okrajích spodních a horních stropních desek a po délce ramene ve dvou kapsách do boční stěny se zvukovou izolací, zároveň nabetonované stupně z prostého betonu, obkladem kamennýi deskami.
Kamenný obklad – osazování viz dokumentace "Design interiéru":
– obklad stupnic i podstupnic deskami z přírodního vápence – natural, tl. 30 mm,
lepení bílý flexibilním lepícím tmelem středněrvstvý na nabetonované stupně,
bez přesahu nůstupnice, nerez pásky na krajích stupňů,
vrstva lepícího tmelu 5 – 30 mm, garance nevznikání vřvětů.
Vyspárování spárovací hmotou odpuzující vodu a nečistoty,
impregnace obkladu – hloubkové nakonzervování proti zvětrávání kamene (proti vodě, proti mastnotám).

VÝTAH:
V.1
Osobní bezstrojovnovýzdvih GeN2 Comfort – OTIS a.s., pohon bezpřevodovýelektrickýtrakční,
nosnost 630 kg, 8 osob, rychlost 1,00 m/s, zdvih 17,55 m, 6 stanic.
– kabina výtahu: – rozměry 1100x 1400x 2200 mm, estetika kabiny selekta
– podle dokumentace "Design interiéru": stěny kabiny v kombinaci mléčného skla a nerezu,
podlaha kamenná dlažba černývápenec Himachata Black, úprava brus, podlesk
– ovládací panel podsvícen, rovnýpodhled, bez horizontálních model
– šachta: – železobetonová, rozměry 1600x 1750 mm,
– horní přejezd 3400 mm, prohlubeň 1300 mm
– šachetní dveře: 800x 2000 mm, materiál nerez brus
– kabinové dveře: 800x 2000 mm, materiál nerez brus

– železobetonová šachta: – viz část "STATIKA"
– detailní výřez viz "STAVEBNÍ ČÁST": výř.č. BF1 100 18 – "Osobní výtah V1"

OBKLADY:
Int R.k
Kamenný obklad velkorozměrovýlepený – osazování viz dokumentace "Design interiéru":
– velkorozměrné desky z přírodního vápence TRYTON Sahara Galala, tl.= 20 mm
– podklad VPC omítka, povrch rovný pevný čistý
– lepení bílý flexibilním lepícím tmelem (např. Keraflex bílý– Mapei),
vrstva lepícího tmelu 5 mm, garance nevznikání vřvětů
– impregnace kamene

Int R.s
Skleněný obklad velkorozměrovýlepený – osazování viz dokumentace "Design interiéru":
– velkorozměrné skleněné desky dle určení GLAVERBEL MATELAC či LACOBEL, tl.= 6 mm,
s fólií SAFE na lakované straně – do vlhkého prostředí, barva desek dle určení
– montáž na stěnu lepením s použitím silikonu, spoje utěsněny
– podklad omítka s hladký, čistý a suchý povrchem
– architektonický návrh viz dokumentace "Design interiéru".

Int R.t
Obklad stěn deskami MDF – architektonický návrh viz dokumentace "Design interiéru":
– desky tl.= 18 mm, povrchová úprava matný lak, barva bílá RAL 9003
– neviditelný způsob zavěšení desek na stěny na kovové kotevní Z lišty
– odstup desek od povrchu stěny 5 mm

Int R.g
Obklad a otevíravé části stěn z desek protipožárních GRENAMAT – architektonický návrh viz dokumentace "Design interiéru":
– desky tl.= 19 mm, povrchová úprava POLYREY bílá – pololesk
– neviditelný způsob zavěšení desek na stěny na kovové Z – profily

Int R.g
Obklad a otevíravé části stěn z desek protipožárních GRENAMAT – architektonický návrh viz dokumentace "Design interiéru":
– desky tl.= 19 mm, povrchová úprava nerez od firmy DEKODUR laminate technology
– neviditelný způsob zavěšení desek na stěny na kovové Z – profily

PODHLEDY :
Q.1
Sádrokartonový podhled na kovové konstrukci dvouvrstvé,

Skladba : – 1x sádrokartonové desky Standard, tl. = 12,5 mm
– do meziprostoru vložena zvuková izolace z minerální vlny, tl.= 40 mm.

Q.2
Sádrokartonový podhled odolný proti vlhkosti a páře na kovové konstrukci dvouvrstvé,

Skladba : – sádrokartonové desky imregnované, tl. = 12,5 mm
– do meziprostoru vložena zvuková izolace z minerální vlny, tl.= 40 mm.

Q.3
Tepelně izolační spuštěný sádrokartonový podhled se sádrovláknitými deskami,

– souč.prostupu tepla pláště stropu Un= 0,33 W/m2K
Skladba :
– 1x sádrovláknité desky, tl. = 12,5 mm
– konstrukce dvojitý rošt z CD profilů, zavěšená
– parotěsná fólie
– tepelná izolace nad parozábranou: desky z minerální plsti tl. = 120 mm

SENDVIČOVÉ STĚNY:
SS.1
SENDVIČOVÁ DĚLÍCÍ STĚNA S POŽADAVKEM VZDUCHOVÉ NEPROŽVUČNOSTI Rw= 57 dB
A SOUČ. PROSTUPU TEPLA STĚNY Un= 0,40 W/m2K:
– omítka – 10 mm
– pórobetonové tvárnice YTONG, tl.= 80 mm, objem. hmotnost 600 kg/m3
– desky z minerální plsti ORSIL HARDSIL, tl.= 80 mm
– železobetonová nosná stěna, tl.= 200 mm
– omítka – 10 mm

TEPELNÁ IZOLACE:
TI.1
Obklad stěn šachty tepelně izolačními deskami:
Desky z minerální plsti mechanicky kotvené k železobetonové stěně
šachty – např. ORSIL desky FASSIL tl. 80 mm

AKUSTICKÁ IZOLACE:
AI.1
Dynamicky měkká mezivrstva dvojité železobetonové konstrukce šachty výtahu:
Desky z minerální plsti ORSIL N 25 mm, separační PE fólie

SPECIFIKACE MÍSTNOSTÍ:

Číslo míst.	Název místnosti	Plocha m2	Podlaha	Sokl	Obklady stěn	Omítky stěn	Omítky stropu	Malby	DESIGN INTERIÉRU MÍSTNOSTI číslo dokumentu
	SPOLEČNÉ PROSTORY								
01.01	ZÁDVEŘÍ	6.70	Čistící zóna –kobercová vložka		R.g	skříňové příčky Q.2	Q.1.Int	–	N.I.10.01.02*, 03*, 04*, 05*, 06*, N.I.10.01.07*, 08*
01.02	CHODBA	10.90	Kamenná dlažba	L.2	R.p	Q.1	Q.1.Int	M.1	N.I.10.02.02*, 03*, 04*, 05*, 06*, 07*
	VÝTAH	2.80	Kamenná dlažba		–	–	–	–	
	SCHODY	9.20	Kamenný obklad	L.3	–	Q.1	Q.3	M.1	
01.04	GARÁŽ	13.40	Bet.maz. se vsypem + epoxidový nátěr	–	–	–	Q.3	M.2, M.1	
	ATELIER A1								
A1.01	PŘEDSÍŇ	5.30	Dřevěná třívrstvá	L.1		Q.1	Q.1	M.1	N.I.1A.01.01*, 02*
A1.02	KANCELÁŘ	38.20	Dřevěná třívrstvá	L.1	část. R.t	Q.1	Q.3	M.1	N.I.1A.02.01*, 02*, 03*, 04*
A1.03	KANCELÁŘ	24.70	Dřevěná třívrstvá	L.1		Q.1	Q.3	M.1	N.I.1A.03.01*, 02*
A1.04	KOUPELNA	5.30	Kamenná dlažba	–	R.k, R.s	Q.2, Q.10	Q.4	M.1	N.I.1A.04.01*, 02*, 03*
A1.05	WC	1.60	Kamenná dlažba		R.s, R.t	Q.2, Q.10	Q.1	M.1	N.I.1A.05.01*, 02*, 03*
A1.06	KOMORA	2.60	Dřevěná třívrstvá	L.1		Q.1	Q.1	M.1	

* (odkaz pro číslo dokumentu "Design interiéru"):

– označení detailů dokumentace "Design interiéru", doteděnýih změnami pro řešení detailu,
viz č. BF1 100 00 1 "Tabulka změn detailů interiéru místností podle realizační dokumentace".

INSTALAČNÍ ŠACHTA:
I.Š.
Instalační šachta bude součástí požárních úseků bytů a bude v úrovni jednotlivýih stropních konstrukcí požárně utěsněna (přebetonována).

POZNÁMKA:

– tento výřez doplňuje plán v.č. BF1 300 02: "Půdorys 1.NP – prostupy, jádra, stavební konstrukce interiérů"

Souřadnicový systém: JTSK
Výškový systém: Bpv
±0,000=194,840

PROJEKT / PROJECT
STAVEBNÍ ÚPRAVY DOMU čp.129
A DOSTAVBA PROLUKY NA PARCELE
č.838/2, PRAHA, k.ú. NOVÉ MĚSTO,
Praha 1, Ostrovní ul.

SCHÉMA / SCHEME

ZADAVATEL / CLIENT
Karel Schwarzenberg
Sýkořice - č. 83
270 24 Zbečno

ARCHITEKT / ARCHITECT
KC ARCHITECTURE
KC Architecture s.r.o.
Sv. Zámunda Mstiv 385/13
100 00 Praha 10 - Záběhlice
tel.: + 420 267 312 733 (3)
fax: + 420 257 312 736
e-mail: info@kc-arch.cz
IČO:27152561, DIČ:CZ27152561

GENERÁLNÍ PROJEKTANT /GENERAL DESIGNER
FCC – První český projektový a stavební, a.s.
Doudlevská 17
140 00 – Praha 4 Braník
tel.: + 420 246 086 211
fax: + 420 246 086 200
e-mail: mbox@fcc-vinci.cz

HLAVNÍ ARCHITEKT / MAIN ARCHITECT
Ing.arch. Magdalena Vlídová

HLAVNÍ INŽENÝR / MAIN ENGINEER
Ing. Vladimír Hendrich

PROJEKTANT / DESIGNER
A10 společnost s r.o.
Zborovská 33
150 00 Praha 5 – Malá Strana
tel.: + 420 251 510 212
fax: + 420 251 512 265
e-mail: a40@a40.cz
IČO: 18630871, DIČ: CZ18630871

PROJEKTANT ČÁSTI / DESIGNER OF THE PART
A10 společnost s r.o.
Zborovská 33
150 00 Praha 5 – Malá Strana
tel.: + 420 251 510 212
fax: + 420 251 512 265
e-mail: a40@a40.cz
IČO: 18630871, DIČ: CZ18630871

ZODPOVĚDNÝ PROJEKTANT ČÁSTI / GENERAL DESIGNER OF THE PART
Ing. Jan Jurenka

STUPEŇ DOKUMENTACE / PHASE
Realizační dokumentace

VYPRACOVAL / ELABORATED BY
Ing. Jan Jurenka

MĚŘÍTKO / SCALE 1:100

FORMÁT / FORMAT 10 A4

DATUM / DATE 05/2008

STAVEBNÍ OBJEKT / OBJECT
SO 1202– DOSTAVBA PROLUKY A PODZEMNÍCH GARÁŽÍ

ČÁST / PART F.1 STAVEBNÍ ČÁST

REVIZE / REVISE 1

KOPIE / COPY

Č.K. / NO. BF1 100 04

NÁZEV VÝKRESU / DRAWING TITLE
PŮDORYS 1.NP