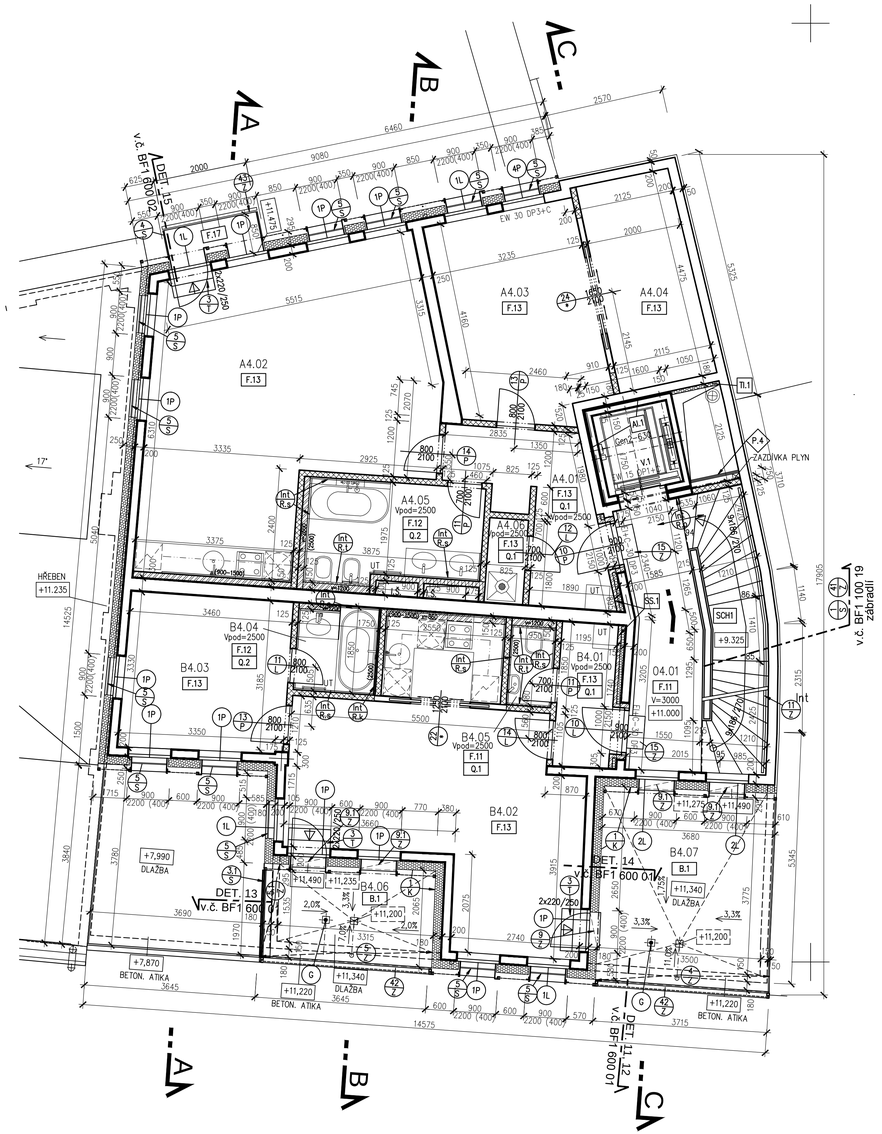

LEGENDA MATERIÁLŮ:

- Železobetonové konstrukce
- Keramické zdivo tl.250 mm – cihly KERATHERM 25 P+D na maltu MVC 2,5 MPa
- Pórobetonové zdivo tl.75, 125 a 150 mm objem. hmotnost 600 Kg/m3 (např. YTONG P2 400 TL) na tenkovrstvou maltu
- Příčky tl. 115 mm z příčkovek KERATHERM 50 P+DJ na maltu MVC 2,5
- Zdivo z příčkovek KERATHERM 50 P+D AKU, tl. 115 mm na maltu MVC 2,5
- Stávající zdivo
- Dozdívky z cihel plnÍho P15 na maltu MC 5
- Tepelná (zvuková) izolace
- Sádrokartonové příčky

LEGENDA ÚPRAV

F.1 / Q.1 / B.1 – F – skladba podlahy; Q – podhled; B – skladby střech

Q.1.Int – uspořádání podhledu dle "Design interiéru"

L / P – Dveře–viz tabulky výrobků a skladby

B. – Skladby střech–viz v.č. BF1 100 10 "Střecha"

F. – Skladby podlah–viz tabulky výrobků a skladby

K – Klempířské výrobky–viz tabulky výrobků a skladby

1 – Okna – viz tabulky výrobků a skladby

S – Sklenářské výrobky–viz tabulky výrobků a skladby

T – Truhlářské výrobky–viz tabulky výrobků a skladby

Int T – Truhlářské výrobky s řešením dle "Design interiéru"

Z – Zámečnické výrobky–viz tabulky výrobků a skladby

Int Z – Zámečnické výrobky s řešením dle "Design interiéru"

P. – Sádrokartonové příčky–viz tabulky výrobků a skladby

OMÍTKY:
0.1
Nové omítky jednovrstvé sádrové stěn, betonové plochy přes spojovací můstek.

0.2
Jádrová hlazená omítka stěn na keramickém zdivu pod obklad přes cementovÁpostřik
(neobkládané části stěn s keraštukem štukem)

0.3
Sádrová stěrka na hladkÁbetonovÁpovrch stropů přes spojovací můstek

0.4
Tenkovrstvá omítka na betonovou stropní konstrukci:
jemnozrnná cementová stěrkovací hmota pro plošné stěrkování

0.10
Jednovrstvá omítka na pórobetonovém zdivu z tvárnic interiérovÍch předstěn:
Hlazená vápenocementová jednovrstvá štuková omítka s doplňkovÍ vlastnostmi
– suchá maltová směs SALITH MHF P.3, min. celková tl. 5 mm
vysoká přídržnost a pevnost v ohybu,
v místech přechodu, instalačních drážek a rohů vložit sklotextilní armovací mřížku

SOKLY:
L.1
NerezovÁplech tl. 2 mm – povrch brus, lepenÁna pásek z desky MDF tl. 7,0 mm,
pásek MDF s drážkou 5x5 mm vsazen do nerezového L profilu 50x10 mm,
drážka nabílena, omítka stěny dotažena k L profilu,
– výška soklu = 50 mm

L.2
DTTO sokl L.1, výška soklu = 80 mm

L.3
DTTO sokl L.1, výška soklu = 80 mm, zalamovanÁkolem schodišťovÍch stupňů

MALBY:
M.1
Malba vnitřní na omítky a sádrokarton:
barva disperzní, otěruvzdorná, omyvatelná

M.2
Uzavírací nátěr na betonové plochy:
dvousvstvÁz epoxidové pryskyřice, pigmentovanÁ barva světle šedá

SCHODIŠTĚ:
SCH.1
Schodiště mezi 1.PP a 5.NP tvořené železobetonovÁi deskami uloženÁi s odhlučněním na okrajích spodních a horních stropních desek a po délce ramene ve dvou kapsách do boční stěny se zvukovou izolací, zároveň nabetonované stupně z prostého betonu, obkladem kamennÁi deskami.
KamennÁobklad – osazování viz dokumentace "Design interiéru":
– obklad stupnic i podstupnic deskami z přírodního vápence – natural, tl. 30 mm,
lepení bílÁ flexibilním lepícím tmelem středněvrstvÁ na nabetonované stupně,
bez přesahu nástupnice, nerez pásky na krajích stupňů,
vrstva lepícího tmelu 5 – 30 mm, garance nevznikání vÁvětů.
Vyspárování spárovací hmotou odpuzující vodu a nečistoty,
impregnace obkladu – hloubkové nakonzervování proti zvětrávání kamene (proti vodě, proti mastnotám).

VÝTAH:
V.1
Osobní bezstrojovnovÁvÁah GeN2 Comfort – OTIS a.s., pohon bezpřevodovÁelektrickÁtrakční,
nosnost 630 kg, 8 osob, rychlost 1,00 m/s, zdvih 17,55 m, 6 stanic.
– kabina výtahu – rozměry 1100x 1400x 2200 mm, estetika kabiny selekta
– podle dokumentace "Design interiéru: stěny kabiny v kombinaci mléčného skla a nerezu,
podlaha kamenná dlažba ČernÁvápenec Himachala Black, úprava brus, podlesk
– ovládací panel podsvícen, rovnÁpodhled, bez horizontálních model
– šachta: – železobetonová, rozměry 1600x 1750 mm,
– horní přejezd 3400 mm, prohluben 1300 mm
– šachetní dveře: 800x 2000 mm, materiál nerez brus
– kabinové dveře: 800x 2000 mm, materiál nerez brus

– železobetonová šachta: – viz část "STATIKA"
– detailní výřes viz "STAVEBNÍ ČÁST": výř.č. BF1 100 18 – "Osobní výtah V1"

OBKLADY:
Int R.k
KamennÁobklad velkorozměrovÁlepenÁ– osazování viz dokumentace "Design interiéru":
– velkorozměrné desky z přírodního vápence TRYTON Sahara Galala, tl.= 20 mm
– podklad VPC omítka, povrch rovnÁ pevnÁ čistý
– lepení bílÁ flexibilním lepícím tmelem (např. Keraflex bílÁ– Mapei),
vrstva lepícího tmelu 5 mm, garance nevznikání vÁvětů
– impregnace kamene

Int R.s
SkleněnÁobklad velkorozměrovÁlepenÁ– osazování viz dokumentace "Design interiéru":
– velkorozměrné skleněné desky dle určení GLAVERBEL MATELAC či LACOBEL, tl.= 6 mm,
s fólií SAFE na lakované straně – do vlhkého prostředí, barva desek dle určení
– montáž na stěnu lepením s použitím silikonu, spoje utěsněny
– podklad omítka s hladkÁ, čistÁ a suchÁ povrchem
– architektonickÁnávrh viz dokumentace "Design interiéru".

Int R.t
Obklad stěn deskami MDF – architektonickÁnávrh viz dokumentace "Design interiéru":
– desky tl.= 18 mm, povrchová úprava matnÁlak, barva bílá RAL 9003
– nevidítelnÁzápůsob zavěšení desek na stěny na kovové kotevní Z lišty
– odstup desek od povrchu stěny 5 mm

Int R.p
Obklad a otevírané části stěn z desek protipožárních GRENAMAT – architektonickÁnávrh viz dokumentace "Design interiéru":
– desky tl.= 19 mm, povrchová úprava nerez od firmy DEKODUR laminate technology
– nevidítelnÁzápůsob zavěšení desek na stěny na kovové Z – profily

PODHLEDY :
Q.1
SádrokartonovÁpodhled na kovové konstrukci dvouvrstvé,

Skladba : – 1x sádrokartonové desky Standard, tl. = 12,5 mm
– do meziprostoru vložena zvuková izolace z minerální vlny, tl.= 40 mm.

Q.2
SádrokartonovÁpodhled odolnÁproti vlhkosti a páře na kovové konstrukci dvouvrstvé,

Skladba : – sádrokartonové desky imregnované, tl. = 12,5 mm
– do meziprostoru vložena zvuková izolace z minerální vlny, tl.= 40 mm.

SENDVIČOVÉ STĚNY:

SS.1

SENDVIČOVÁ DĚLÍCÍ STĚNA S POŽADAVKEM VZDUCHOVÉ NEPRŮVZUČNOSTI Rw= 57 dB
A SOUČ. PROSTUPU TEPLA STĚNY Un= 0,40 W/m2K:
– omítka – 10 mm
– pórobetonové tvárnice YTONG, tl.= 80 mm, objem. hmotnost 600 kg/m3
– desky z minerální plsti ORSIL HARDSIL, tl.= 80 mm
– železobetonová nosná stěna, tl.= 200 mm
– omítka – 10 mm

TEPELNÁ IZOLACE:
TI.1
Obklad stěn šachty tepelně izolačními deskami:
Desky z minerální plsti mechanicky kotvené k železobetonové stěně
šachty – např. ORSIL desky FASSIL tl. 80 mm

AKUSTICKÁ IZOLACE:
AI.1
Dynamicky měkká mezivrstva dvojité železobetonové konstrukce šachty výtahu:
Desky z minerální plsti ORSIL N 25 mm, separační PE fólie

G – NOUZOVÉ ODVODNĚNÍ:
Nouzové odvodnění terasy s bezpečnostním přepadem – střešní vtok s nástavcem vtoku, zdržnÍ nástavcem vtoku a ochrannÍ košíkem.

SPECIFIKACE MÍSTNOSTÍ:

Číslo míst.	Název místnosti	Plocha m2	Podlaha	Sokl	Obklady stěn	Omítky stěn	Omítky stropu	Malby	DESIGN INTERIÉRU MÍSTNOSTI
	SPOLEČNÉ PROSTORY								
04.01	CHODBA	8.80	Kamenná dlažba	L.2	–	0.1	0.3	M.1	N.I.00.01.01*, 02*, 03*, 04*, 05*, 06*, N.I.00.01.07*, 08*
	VÝTAH	2.80	Kamenná dlažba		–		–	–	
	SCHODY	7.70	KamennÁobklad	L.3	–	0.1	0.3	M.1	
	BYT A4								
A4.01	PŘEDSÍŇ	8.40	Dřevěná třívrstvá	L.1		0.1, 0.10	0.1	M.1	N.I.4A.01.01*, 02*, 03*
A4.02	OBÝVACÍ POKOJ + KK	35.60	Dřevěná třívrstvá	L.1		0.1	0.3	M.1	N.I.4A.02.01*, 02*, 03*, 04*
A4.03	LOŽNICE	14.60	Dřevěná třívrstvá	L.1		0.1	0.3	M.1	
A4.04	ŠATNA	9.30	Dřevěná třívrstvá	L.1		0.1	0.3	M.1	N.I.4A.04.01, 02, 03, 04, 05
A4.05	KOUPELNA+WC	7.90	Kamenná dlažba	–	R.s, R.t	0.2, 0.10	0.2	M.1	N.I.4A.05.01*, 02*, 03*, 04*
A4.06	KOMORA	1.50	Dřevěná třívrstvá	L.1		0.1	0.1	M.1	
	BALKONY	1.55	Kamenná dlažba						
	BYT B4								
B4.01	PŘEDSÍŇ	4.00	Dřevěná třívrstvá	L.1		0.1, 0.10	0.1	M.1	N.I.4B.01.01*, 02*
B4.02	OBÝVACÍ POKOJ + KK	29.40	Dřevěná třívrstvá	L.1		0.1, 0.10	0.3	M.1	N.I.4B.02.01*, 02*, 03*, 04*
B4.03	LOŽNICE	11.50	Dřevěná třívrstvá	L.1		0.1	0.3	M.1	
B4.04	KOUPELNA	3.20	Kamenná dlažba	–	R.k, R.s	0.2, 0.10	0.2	M.1	N.I.4B.04.01*, 02*
B4.05	WC	1.60	Kamenná dlažba		R.s, R.t	0.2, 0.10	0.1	M.1	N.I.4B.05.01*, 02*
B4.06	TERASA	6.95	Kamenná dlažba						
B4.07	TERASA	15.00	Kamenná dlažba						

* (odkaz pro číslo dokumentu "Design interiéru"):
– označení detailů dokumentace "Design interiéru", dotčenÁh změnami pro řešení detailu,
viz č. BF1 100 00 1 "Tabulka změn detailů interiéru místností podle realizační dokumentace".

INSTALAČNÍ ŠACHTA:
I.Š.
Instalační šachta bude součástí požárních úseků bytů a bude v úrovni jednotlivÍh stropních konstrukcí požárně utěsněna (přebetonována).

POZNÁMKA:

– tento výřes doplňuje plán v.č. BF1 300 05: "Půdorys 4.NP – prostupy, jádra, stavební konstrukce interiérů"

SouřadnicovÁsystém: JTSK
VýškovÁsystém: Bpv
±0.000=194.840

PROJEKT / PROJECT
STAVEBNÍ ÚPRAVY DOMU čp.129
A DOSTAVBA PROLUKY NA PARCELE
č.838/2, PRAHA, k.ú. NOVÉ MĚSTO,
Praha 1, Ostrovní ul.

SCHEMA / SCHEME

ZÁKAZNÍK / CLIENT
Karel Schwarzenberg
Sýkořice - č. 83
270 24 Zbečno

ARCHITEKT / ARCHITECT
KC ARCHITECTURE
KC Architecture s.r.o.
Dr. Zdenuška Wünsc 385/13
160 00 Praha 6 – Bubeneč
tel.: + 420 257 312 732 (3)
fax: + 420 257 312 736
e–mail: architekt@kc–arch.cz
IČO:27152561, DIČ:CZ27152561

GENERÁLNÍ PROJEKTANT / GENERAL DESIGNER
FCC PRAHA
FCC – První český projektní a stavební, a.s.
Doudlebská 5
140 00 – Praha 4 Branník
tel.: + 420 246 086 211
fax: + 420 246 086 200
e–mail: mikov@fcc–vrsci.cz

HLAVNÍ ARCHITEKT / MAIN ARCHITECT
Ing.arch. Magdalena Vlídová

HLAVNÍ INŽENÝR / MAIN ENGINEER
Ing. Vladimír Hendrich

PROJEKTANT / DESIGNER
AAO ARCHITEKTI A MĚSTO
AAO společnost s r.o.
Zborovská 33
150 00 Praha 5 – Malá Strana
tel.: + 420 251 510 212
fax: + 420 251 512 265
e–mail: aa0@aa0.cz
IČO: 18630871, DIČ: CZ18630871

PROJEKTANT ČÁSTI / DESIGNER OF THE PART
AAO ARCHITEKTI A MĚSTO
AAO společnost s r.o.
Zborovská 33
150 00 Praha 5 – Malá Strana
tel.: + 420 251 510 212
fax: + 420 251 512 265
e–mail: aa0@aa0.cz
IČO: 18630871, DIČ: CZ18630871

ZODPOVĚDNÝ PROJEKTANT ČÁSTI / GENERAL DESIGNER OF THE PART
Ing. Jan Jurenka

STUPEŇ DOKUMENTACE / PHASE: Realizační dokumentace
VYPRACOVAL / ELABORATED BY: Ing. Jan Jurenka
MĚŘÍTKO / SCALE: 1:100
FORMÁT / FORMAT: 10 A4
DATUM / DATE: 05/2008

STAVEBNÍ OBJEKT / OBJECT
50 1202– DOSTAVBA PROLUKY A PODZEMNÍCH GARÁŽÍ

ČÁST / PART: F.1 STAVEBNÍ ČÁST
EV. / NO.: BF1 100 07
REVIZE: 1
KOPIE / COPY:

NÁZEV VÝKRESU / DRAWING TITLE
PŮDORYS 4.NP