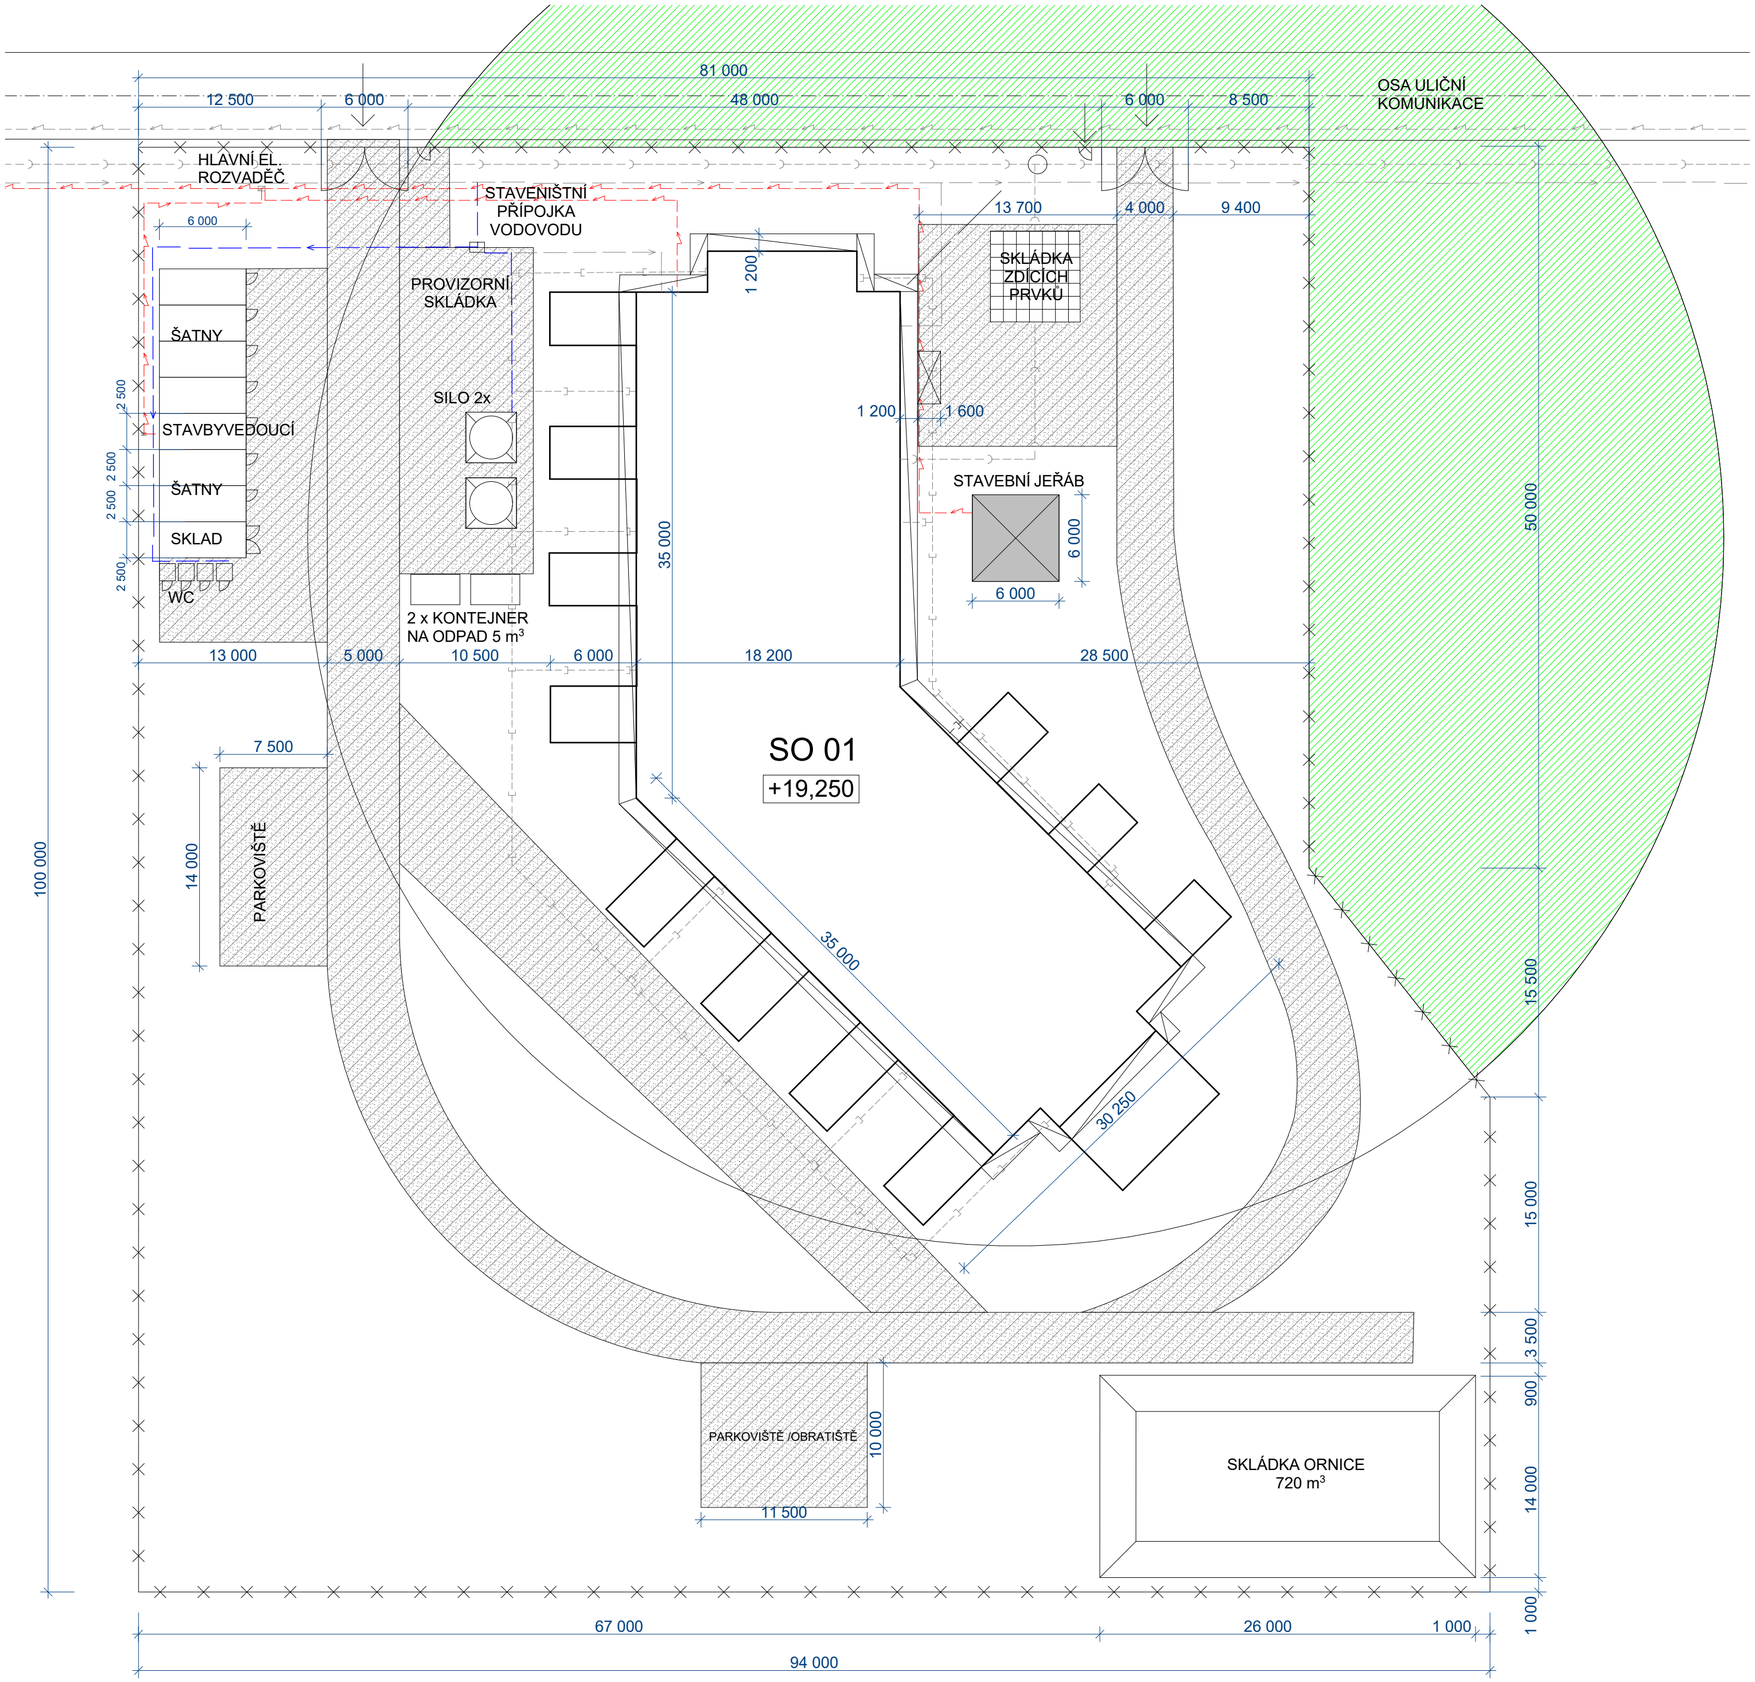

OPLOCENÍ 2M

VODOVOD - NOVÝ

VODOVOD - STÁVAJÍCÍ

KANALIZACE - STÁVAJÍCÍ

ZPEVNĚNÁ PLOCHA - ŠTĚRKODRŤ

ZAKÁZANÝ PROSTOR JEŘÁBU

KANALIZACE DEŠŤOVÁ

KANALIZACE SPLAŠKOVÁ

poznámky:

Věžový jeřáb LIEBHERR 130 EC - B6, nosnost 2 550 kg
Stavební výtah HEK TPM 1300SD 1,6 X 3,62 m
Lešení šířky 1,2 m

Materiál bude z větší části skladován v objektu nebo bude okamžitě zpracován

+0,000 = 244,565

Zpracoval: Martin Trhan	Vedoucí bakalářské práce: Ing. Pavel Neumann	Fakulta stavební ČVUT
Předmět: K122 BAPL - Bakalářská práce		Datum: 14.1.2018
Úloha: Stavebně technologický projekt - Bytový dům IB		Měřítko: 1:250
		Číslo výkresu: 3
Výkres: Zařízení staveniště - fáze III - Vnitřní a dokončovací práce		Formát: A2