


řez B-B' - km 0,191 00  
 vjezdy na pozemky  
 měřítko 1:50

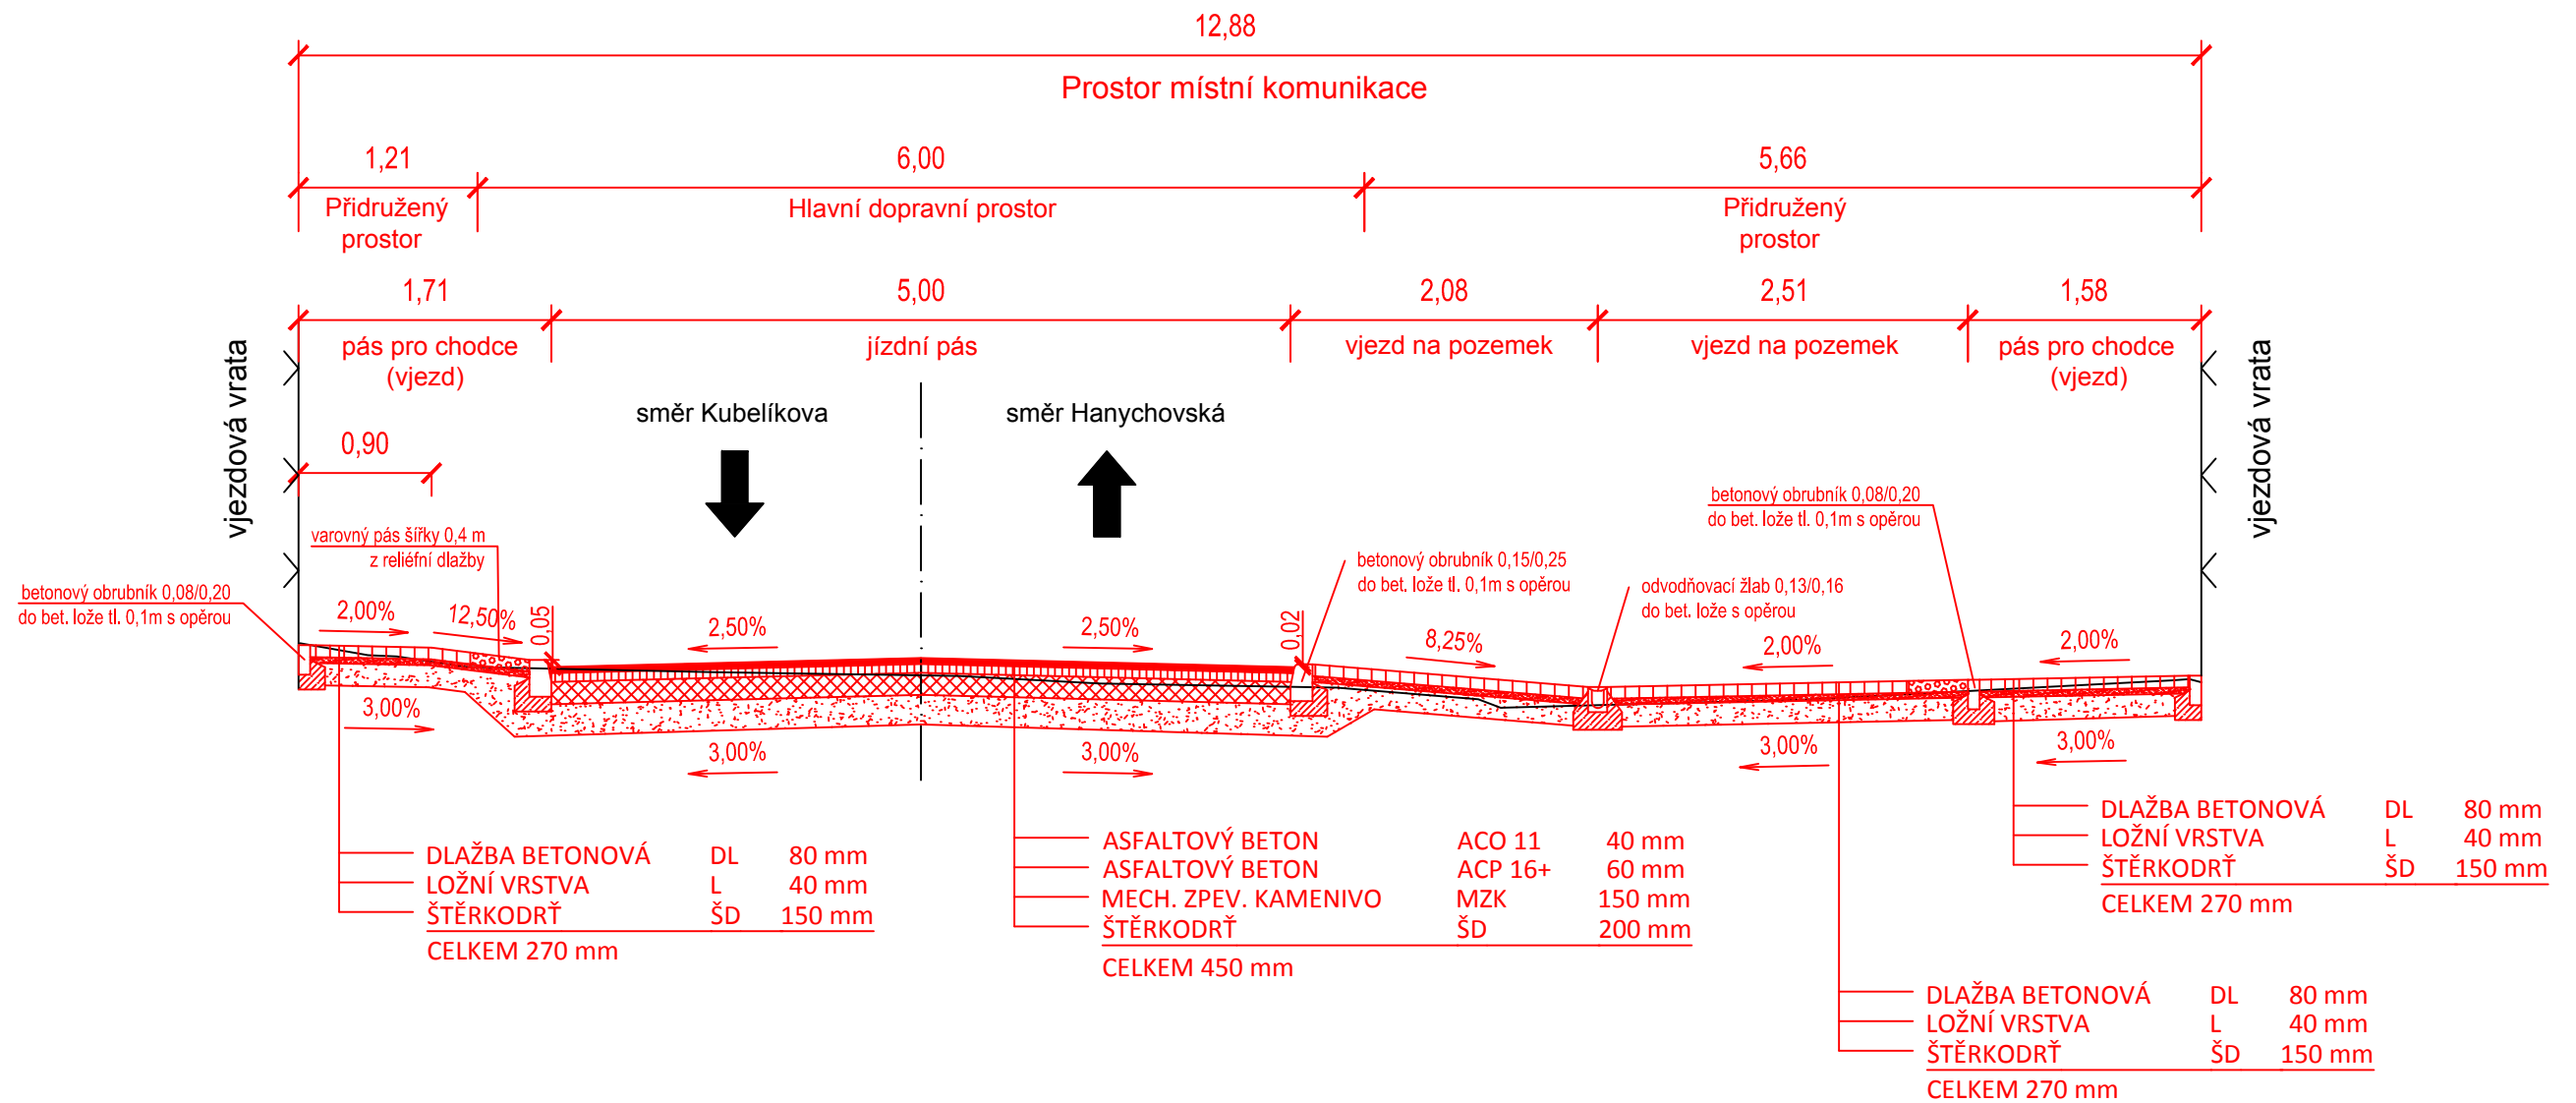

Vysoká škola:			
<b>ČESKÉ VYSOKÉ UČENÍ TECHNICKÉ V PRAZE</b>			
Fakulta Dopravní			
K612 - ÚSTAV DOPRAVNÍCH SYSTÉMŮ			
Typ práce:		Vedoucí práce:	
Diplomová práce		Ing. Petr Šatra	
Název práce:			
Organizace dopravy a úprava uličního prostoru ve Volgogradské ulici v Liberci			
Vypracoval:		Datum:	Měřítko:
Bc. Martin Albert		25. 11. 2017	1 : 50
Formát:			
2 A4			
Název výkresu:			Číslo přílohy:
Vzorový příčný řez B-B' - km 0,191 00			4.3.2