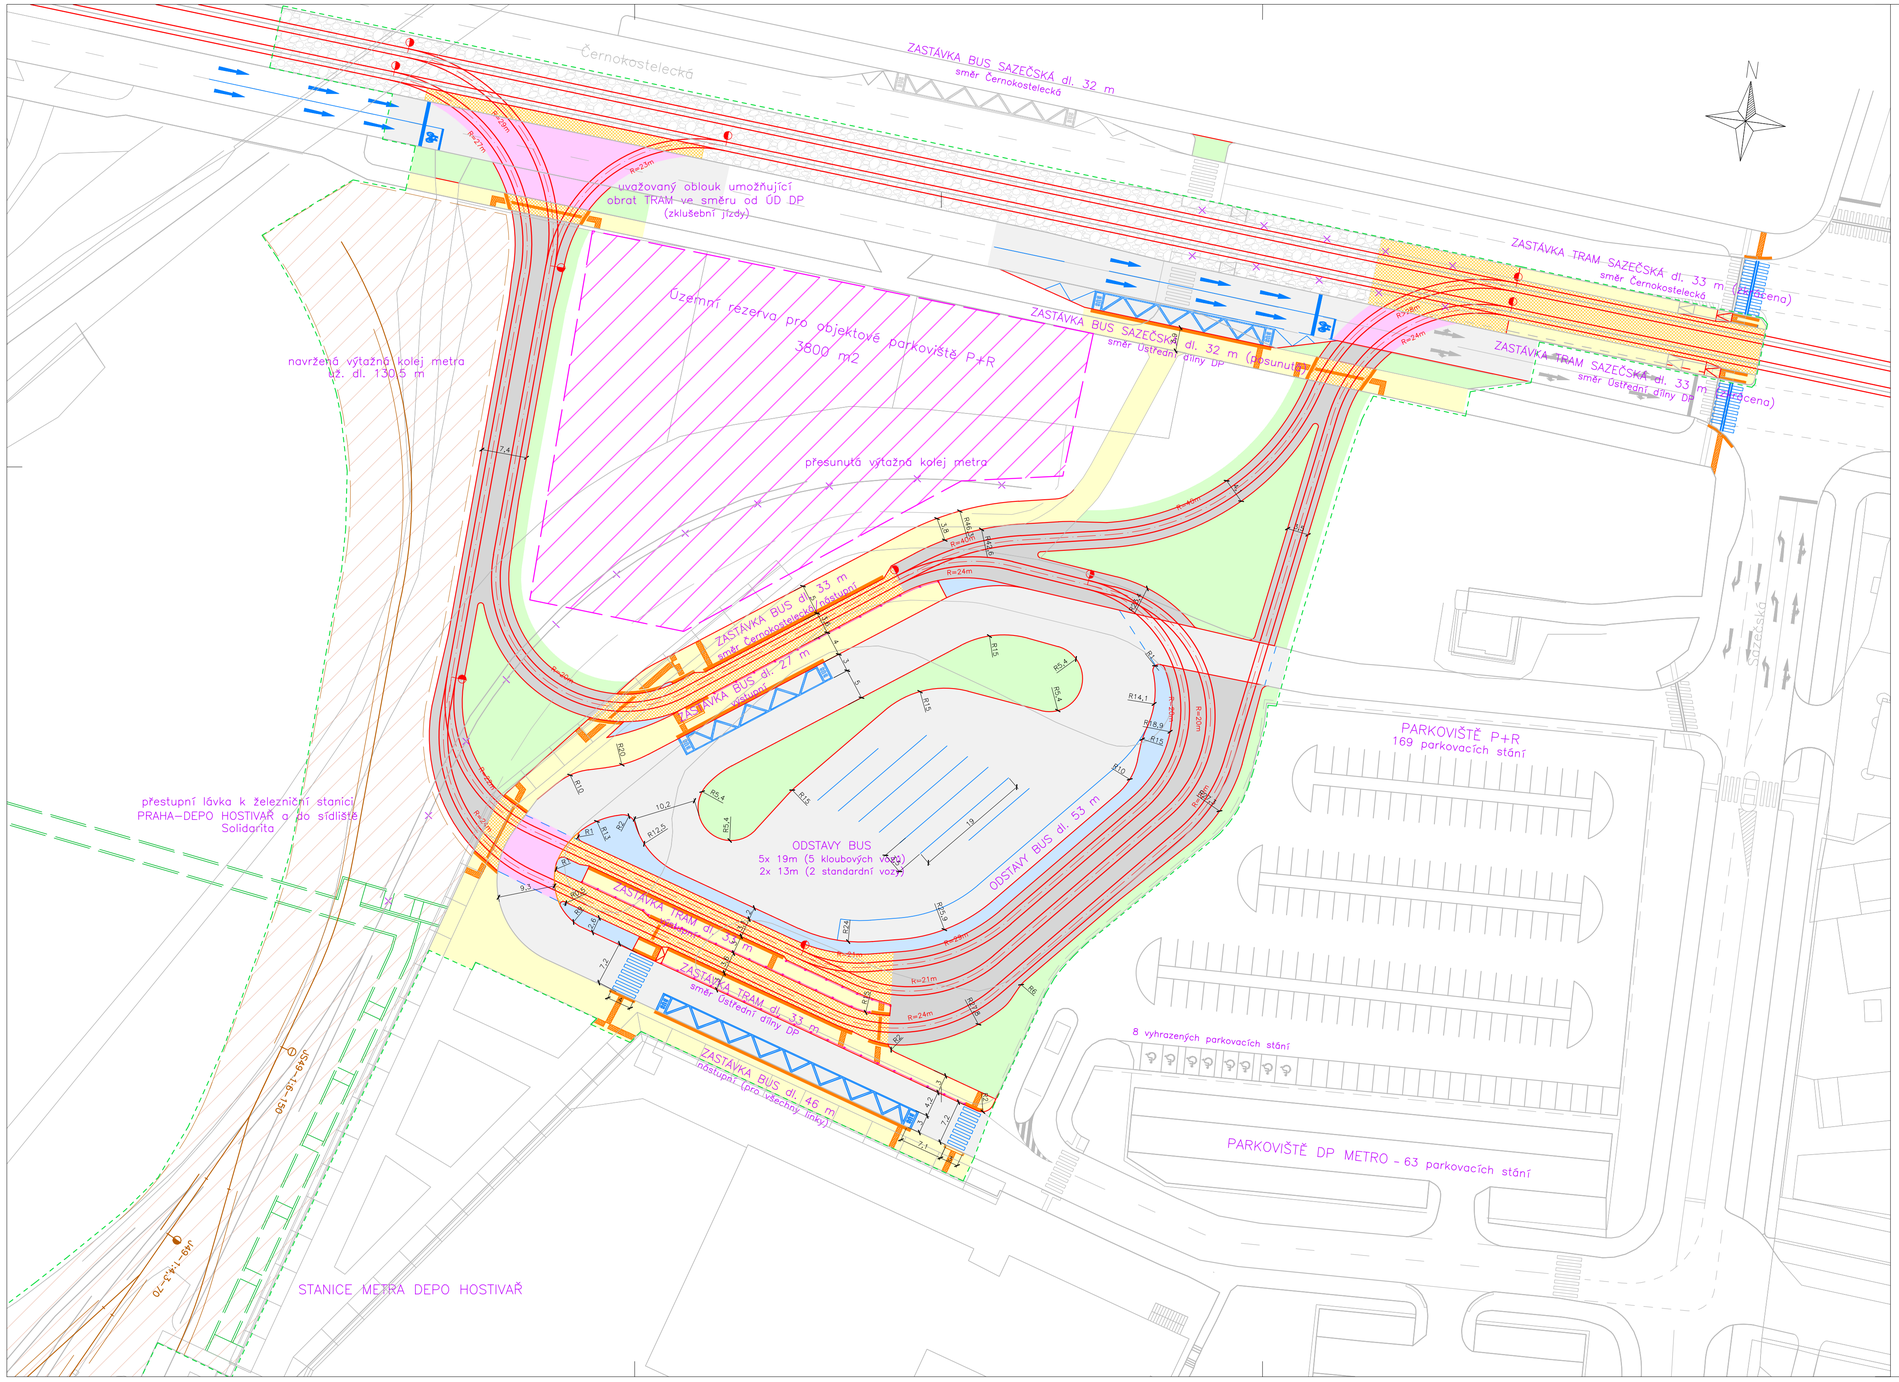

LEGENDA

- stávající stav

Navržený stav:

- obruba
- tramvajová kolej, výhybka
- zastávka TRAM včetně rampy na nástupiště
- zábradlí
- výtažná kolej metra (osa) vč. napájecí kolejnice; oplocení
- přestupní lávka pro pěší k žel. stanici PRAHA–DEPO HOSTIVAŘ
- stávající / navrhované VDZ (v Černokostelecké a Sazečské ul.)
- navigační prvky pro osoby se sníženou schopností pohybu a orientace
- tramvajová trať – živičný kryt
- tramvajová trať – kryt dlažba
- tramvajová trať – nezpevněný mlatový kryt
- tramvajová trať – otevřený kolejový svršek
- vozovka – živičný kryt
- chodník – zámková dlažba
- zeleň
- ochranný ostrůvek
- zábor plochy pro přemístění výtažné koleje metra
- územní rezerva pro objektové záchytné parkoviště P+R
- zábor stavby

ČESKÉ VYSOKÉ UČENÍ TECHNICKÉ
V PRAZE
Fakulta dopravní

Vypracoval: Bc. Jakub KLIMENT	Název diplomové práce: OPTIMALIZACE PŘESTUPNÍHO UZLU DEPO HOSTIVAŘ V PRAZE			
Vedoucí diplomové práce: Ing. Ivo NOVOTNÝ	Název přílohy: Koordinační situace VARIANTA 5			
Datum: 11/2017	Měřítko: 1:500	Číslo přílohy: II–2	Formát: 8 x A4	