



VLEČNÉ KŘIVKY GEN. PÍKY X NÁDRAŽNÍ 1:500

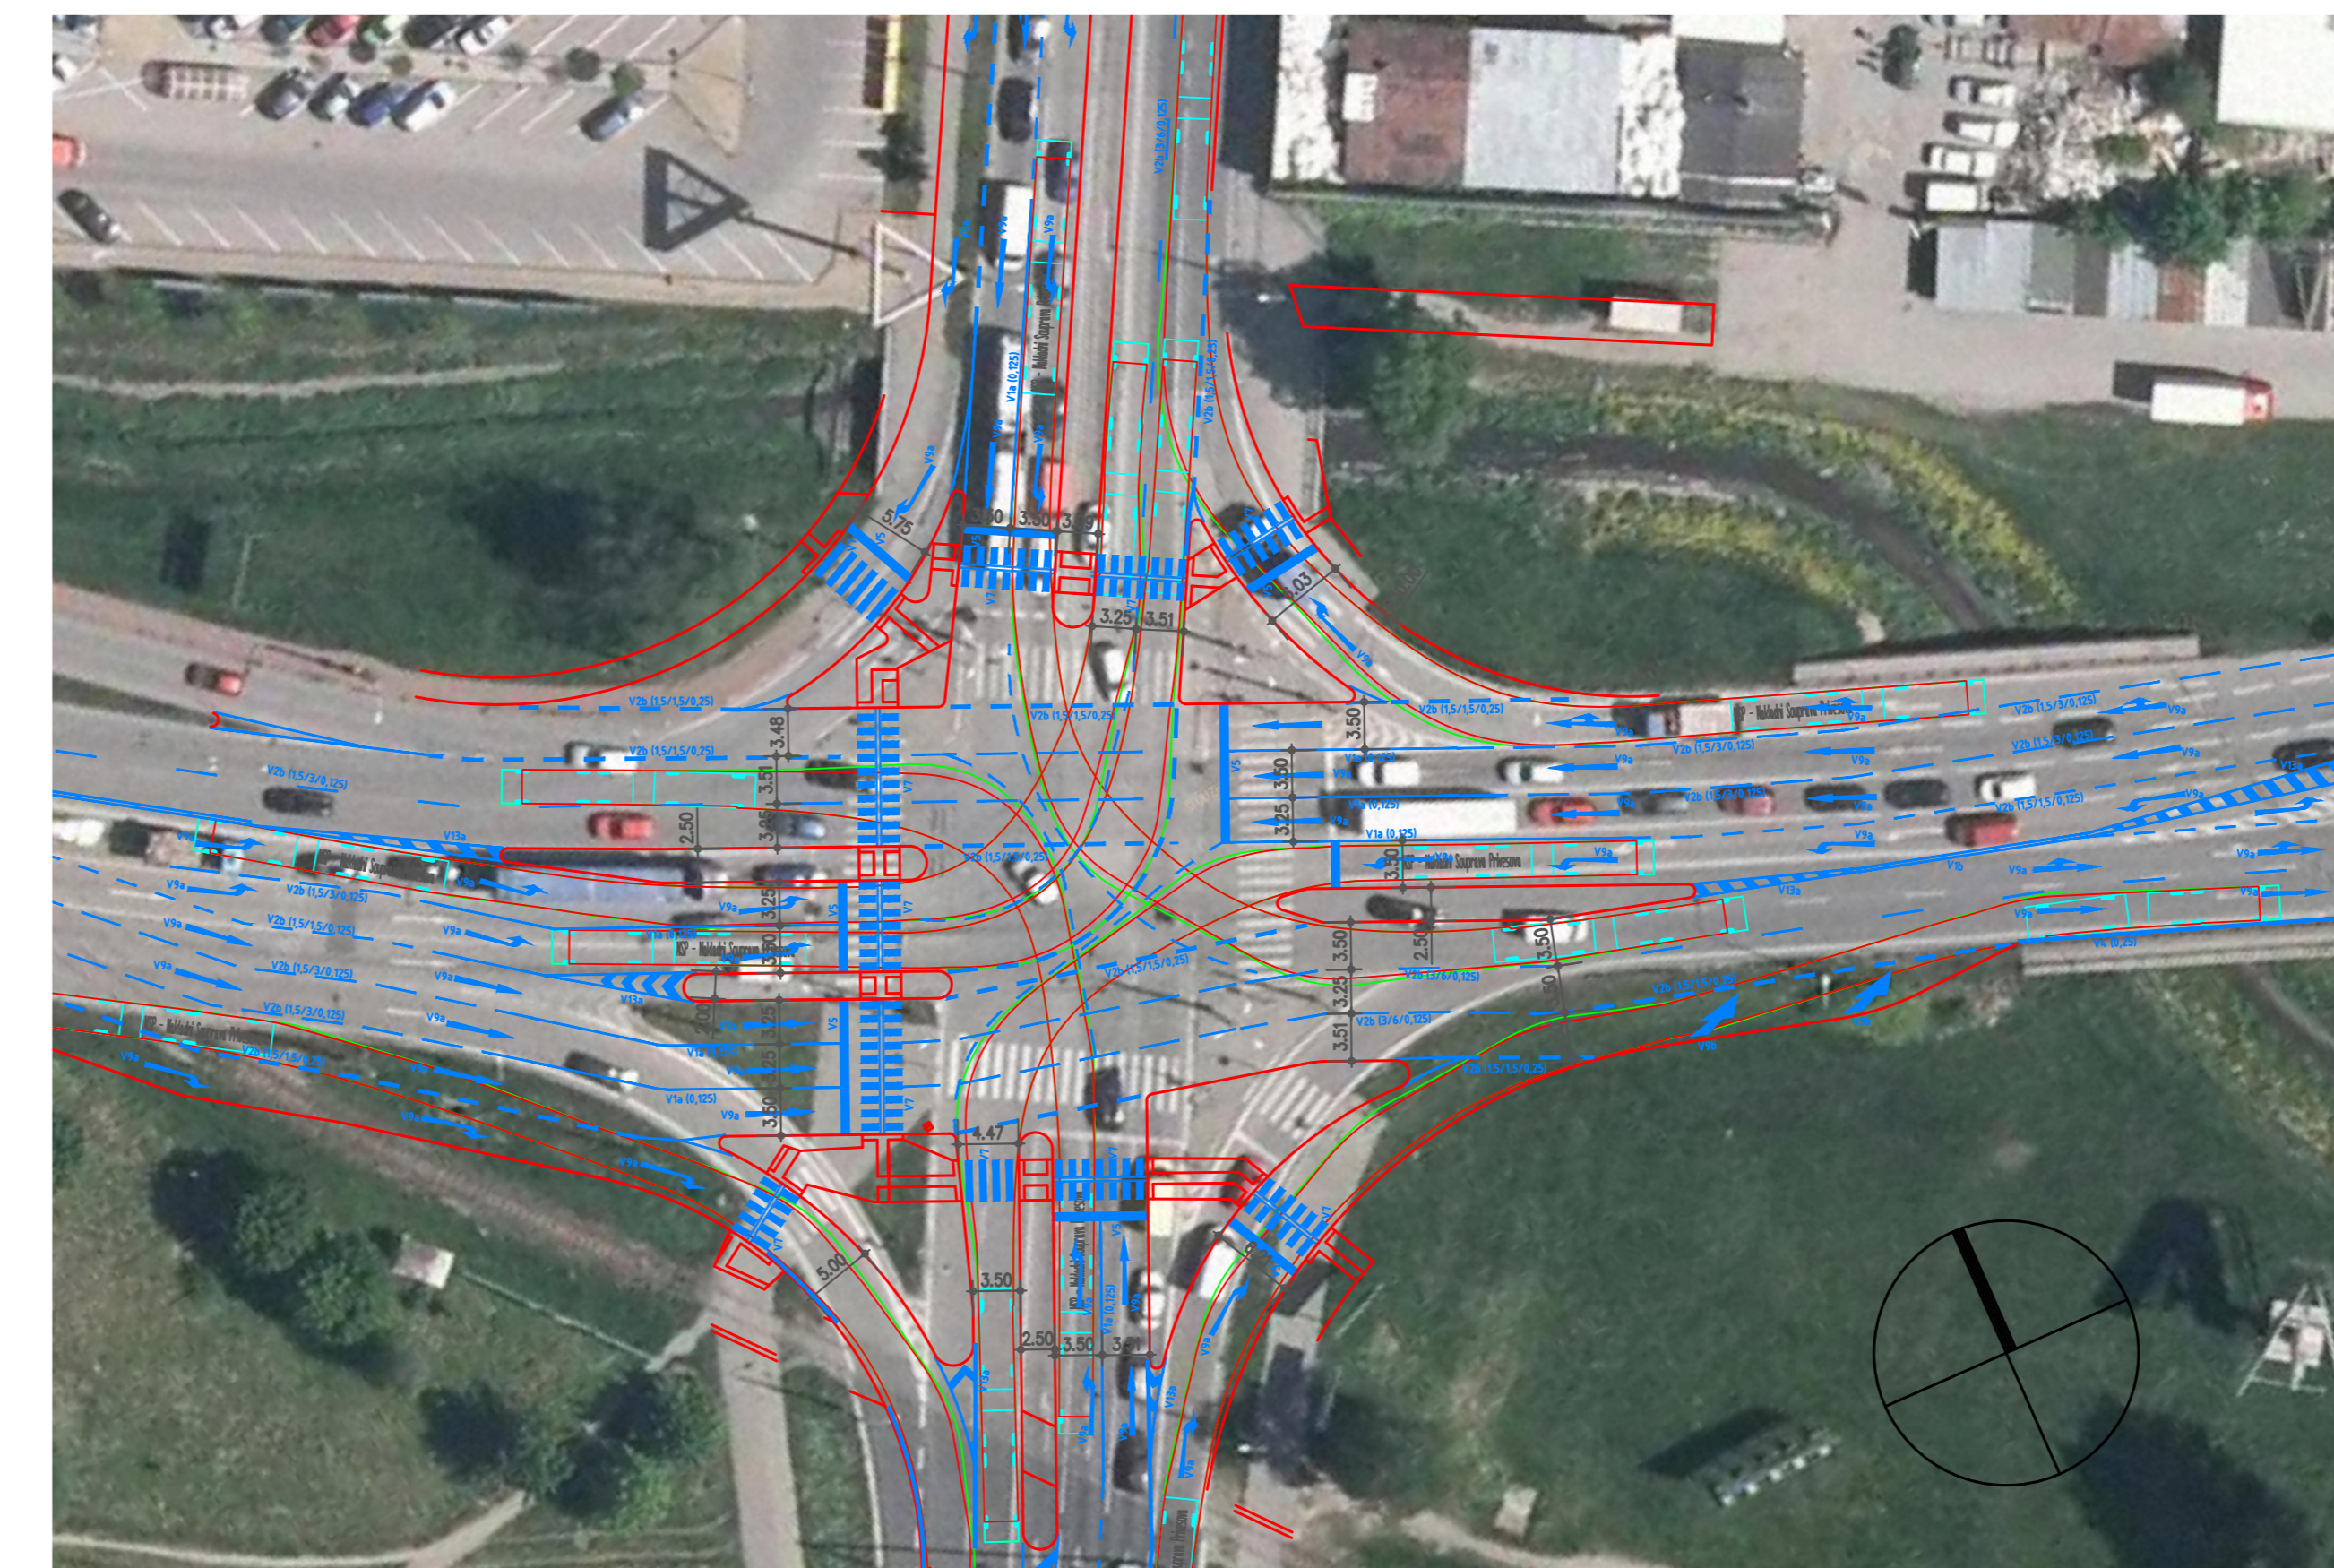

VLEČNÉ KŘIVKY STRAKONICKÁ X PRAŽSKÁ 1:500

VYBRANÉ VZOROVÉ PROFILY 1:200

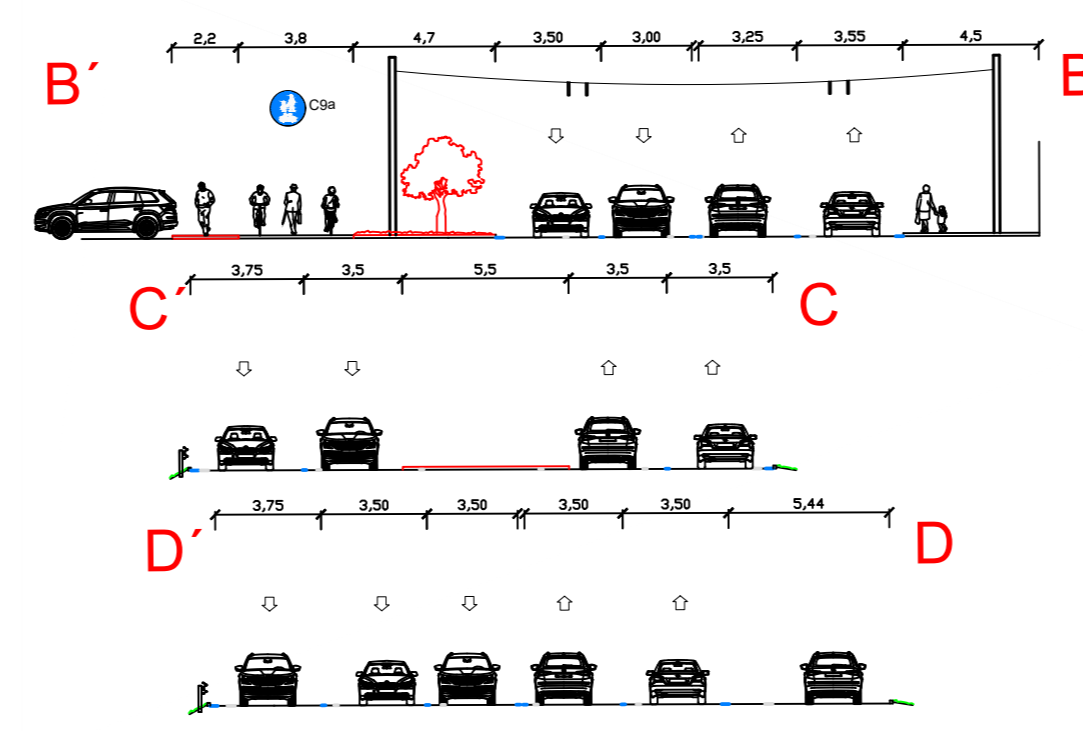

- LEGENDA:**
- OBRYSY A HRANY STÁVAJÍCÍHO STAVU
 - OBRYSY A HRANY NÁVRHU
 - STÁVAJÍCÍ VODROVNÉ DOPRAVNÍ ZNAČENÍ
 - NAVRHOVANÉ VODROVNÉ DOPRAVNÍ ZNAČENÍ - REALIZOVÁNE VE BÍLÉ BARVĚ
 - NAVRHOVANÉ VODROVNÉ DOPRAVNÍ ZNAČENÍ - REALIZOVÁNE VE ŽLUTÉ BARVĚ
 - PRVKY PRO NEVIDOMÉ A SLABOZRAKÉ - PОВRCH DLAŽBA
 - SILNICE - PОВRCH ASFALTOVÝ
 - CHODNÍK - PОВRCH DLAŽBA
 - CHODNÍK - SMÍŠENÁ STEZKA PRO CHODCE A CYKLISTY - PОВRCH ASFALTOVÝ
 - ZELEŇ
 - CHODNÍK - NEPOCHOZÍ - PОВRCH Z KAMENNÝCH ODESEKŮ
 - PARKOVACÍ STĀNÍ - PОВRCH DLAŽBA
 - STÁVAJÍCÍ SVISLE DOPRAVNÍ ZNAČENÍ
 - STÁVAJÍCÍ SVISLE DOPRAVNÍ ZNAČENÍ - PŘESOLVÁNE
 - NAVRHOVANÉ SVISLE DOPRAVNÍ ZNAČENÍ
 - STÁVAJÍCÍ SSZ
 - NAVRHOVANÉ SSZ
 - NAVRHOVANÉ STROMY
 - BAREVNĚ ODLIŠENÁ NĀSTUPNÍ HRANA ZASTÁVKY
 - OBALOVĀ KŘIVKĀ - NĀKLADNÍ SOUPRAVA PŘÍVESOVA 18,71m