# VARIANTA PERI–PŮDORYS MODELOVÉHO VÝSEKU
M=1:75

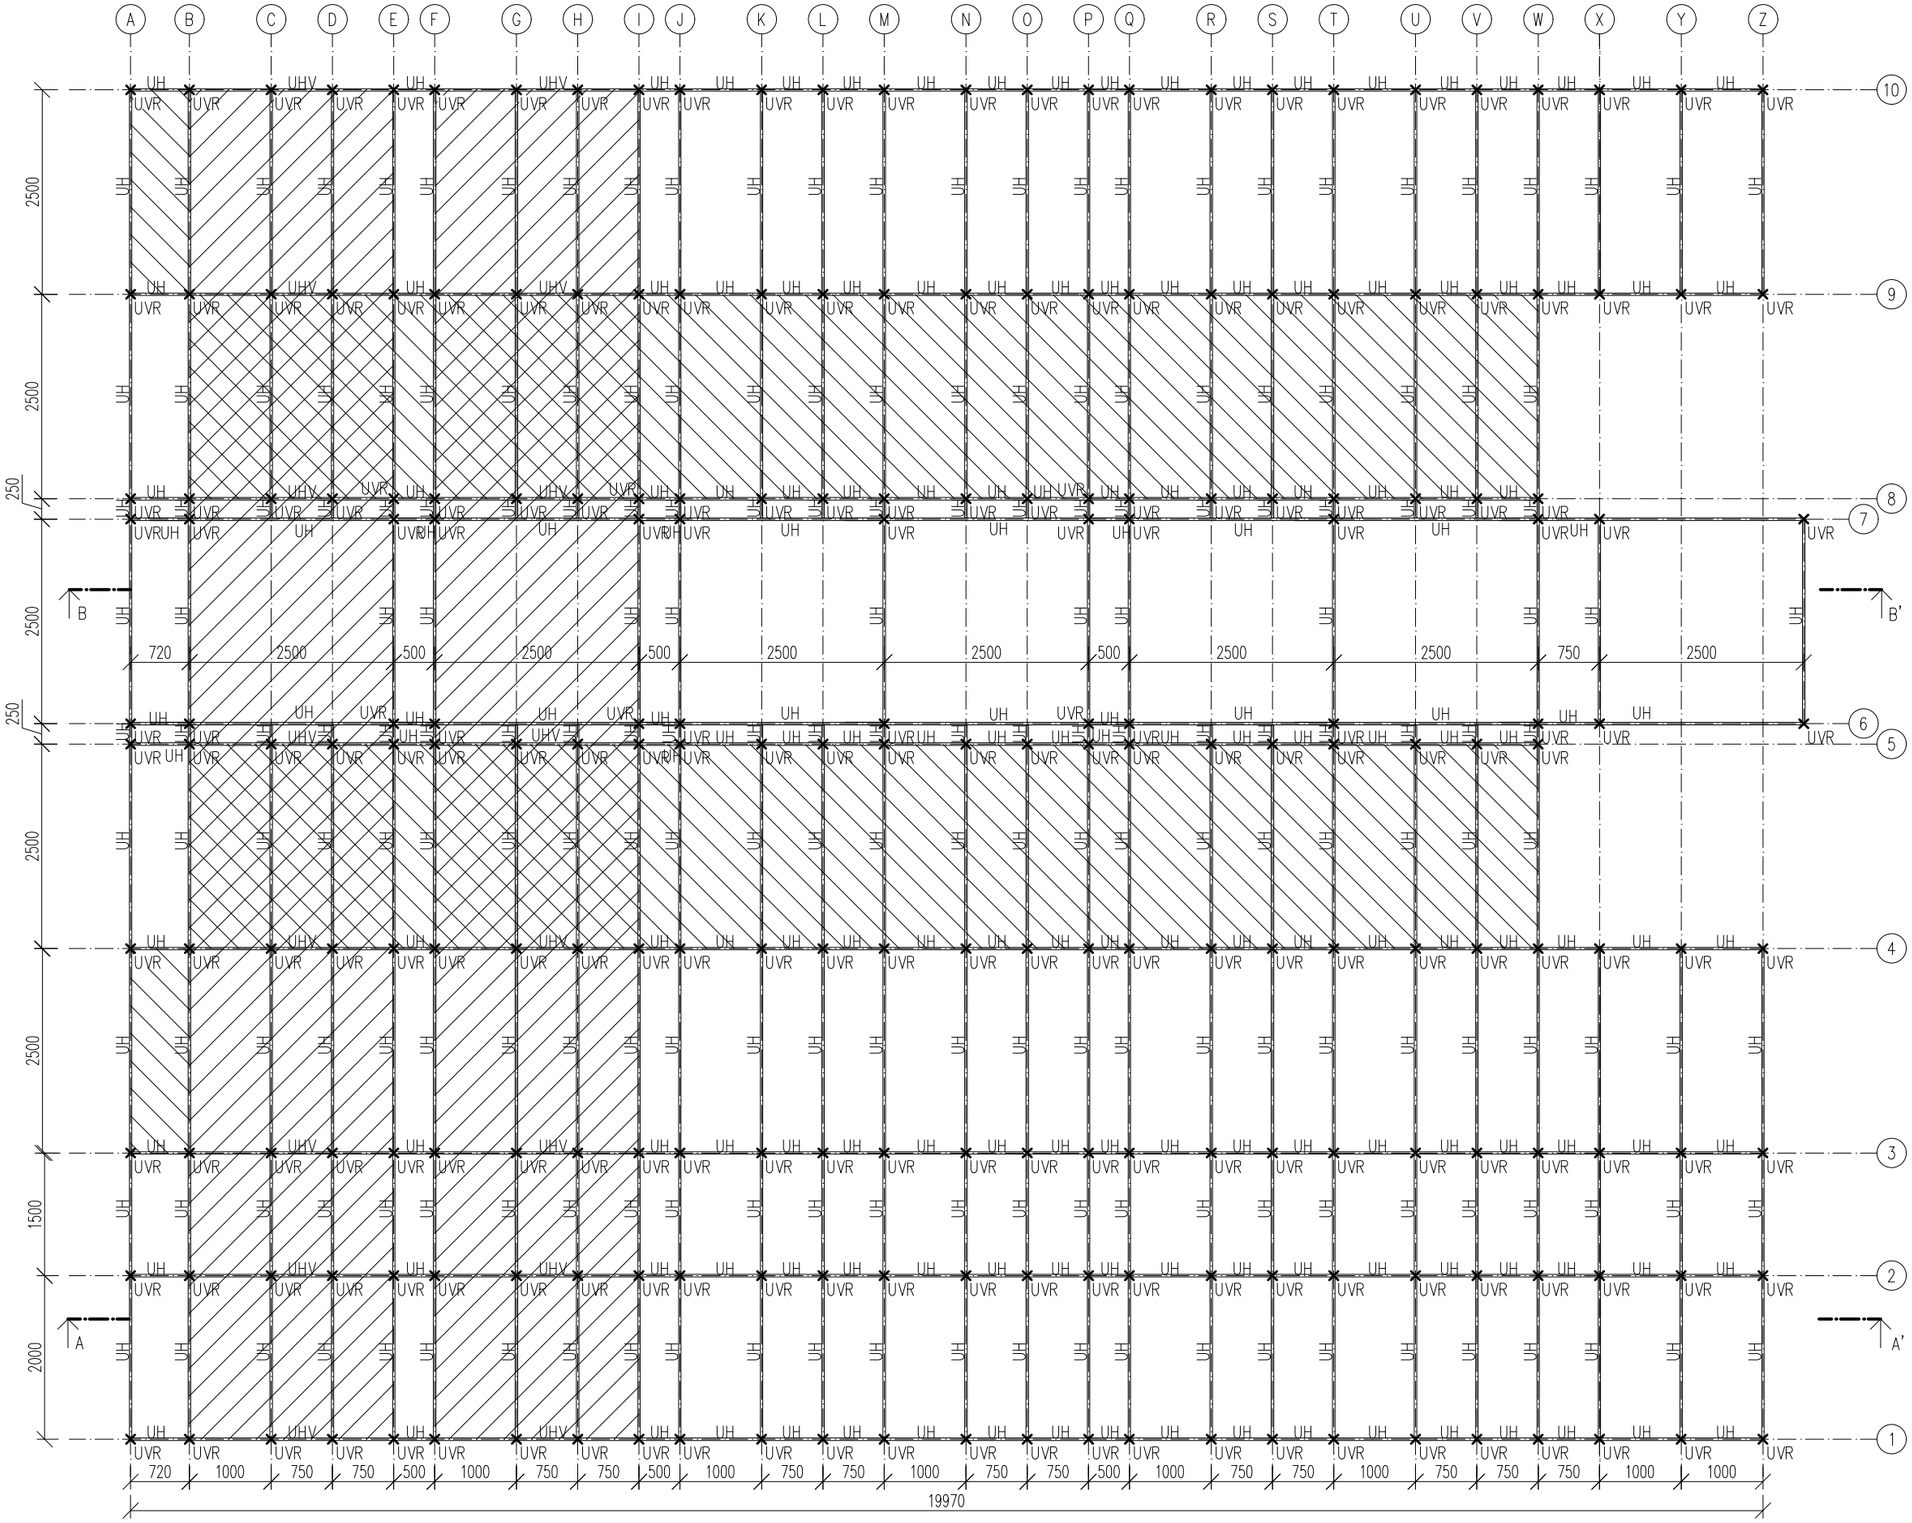

LEGENDA PROFILŮ:

UH	–60/30/2
UHV	–proměnný průřez (horní–60/30/2, spodní průřez–20/30/2)
UVR	–48,3/3,2

LEGENDA MATERIÁLŮ:

S235JRH (zvýšená mez kluzu f_y=320 MPa)
S355J2H (f_y=355 MPa)

PRŮCHODY