


VARIANTA PERI-SCHODIŠŤOVÝ ŘEZ B-B'  
 M=1:75

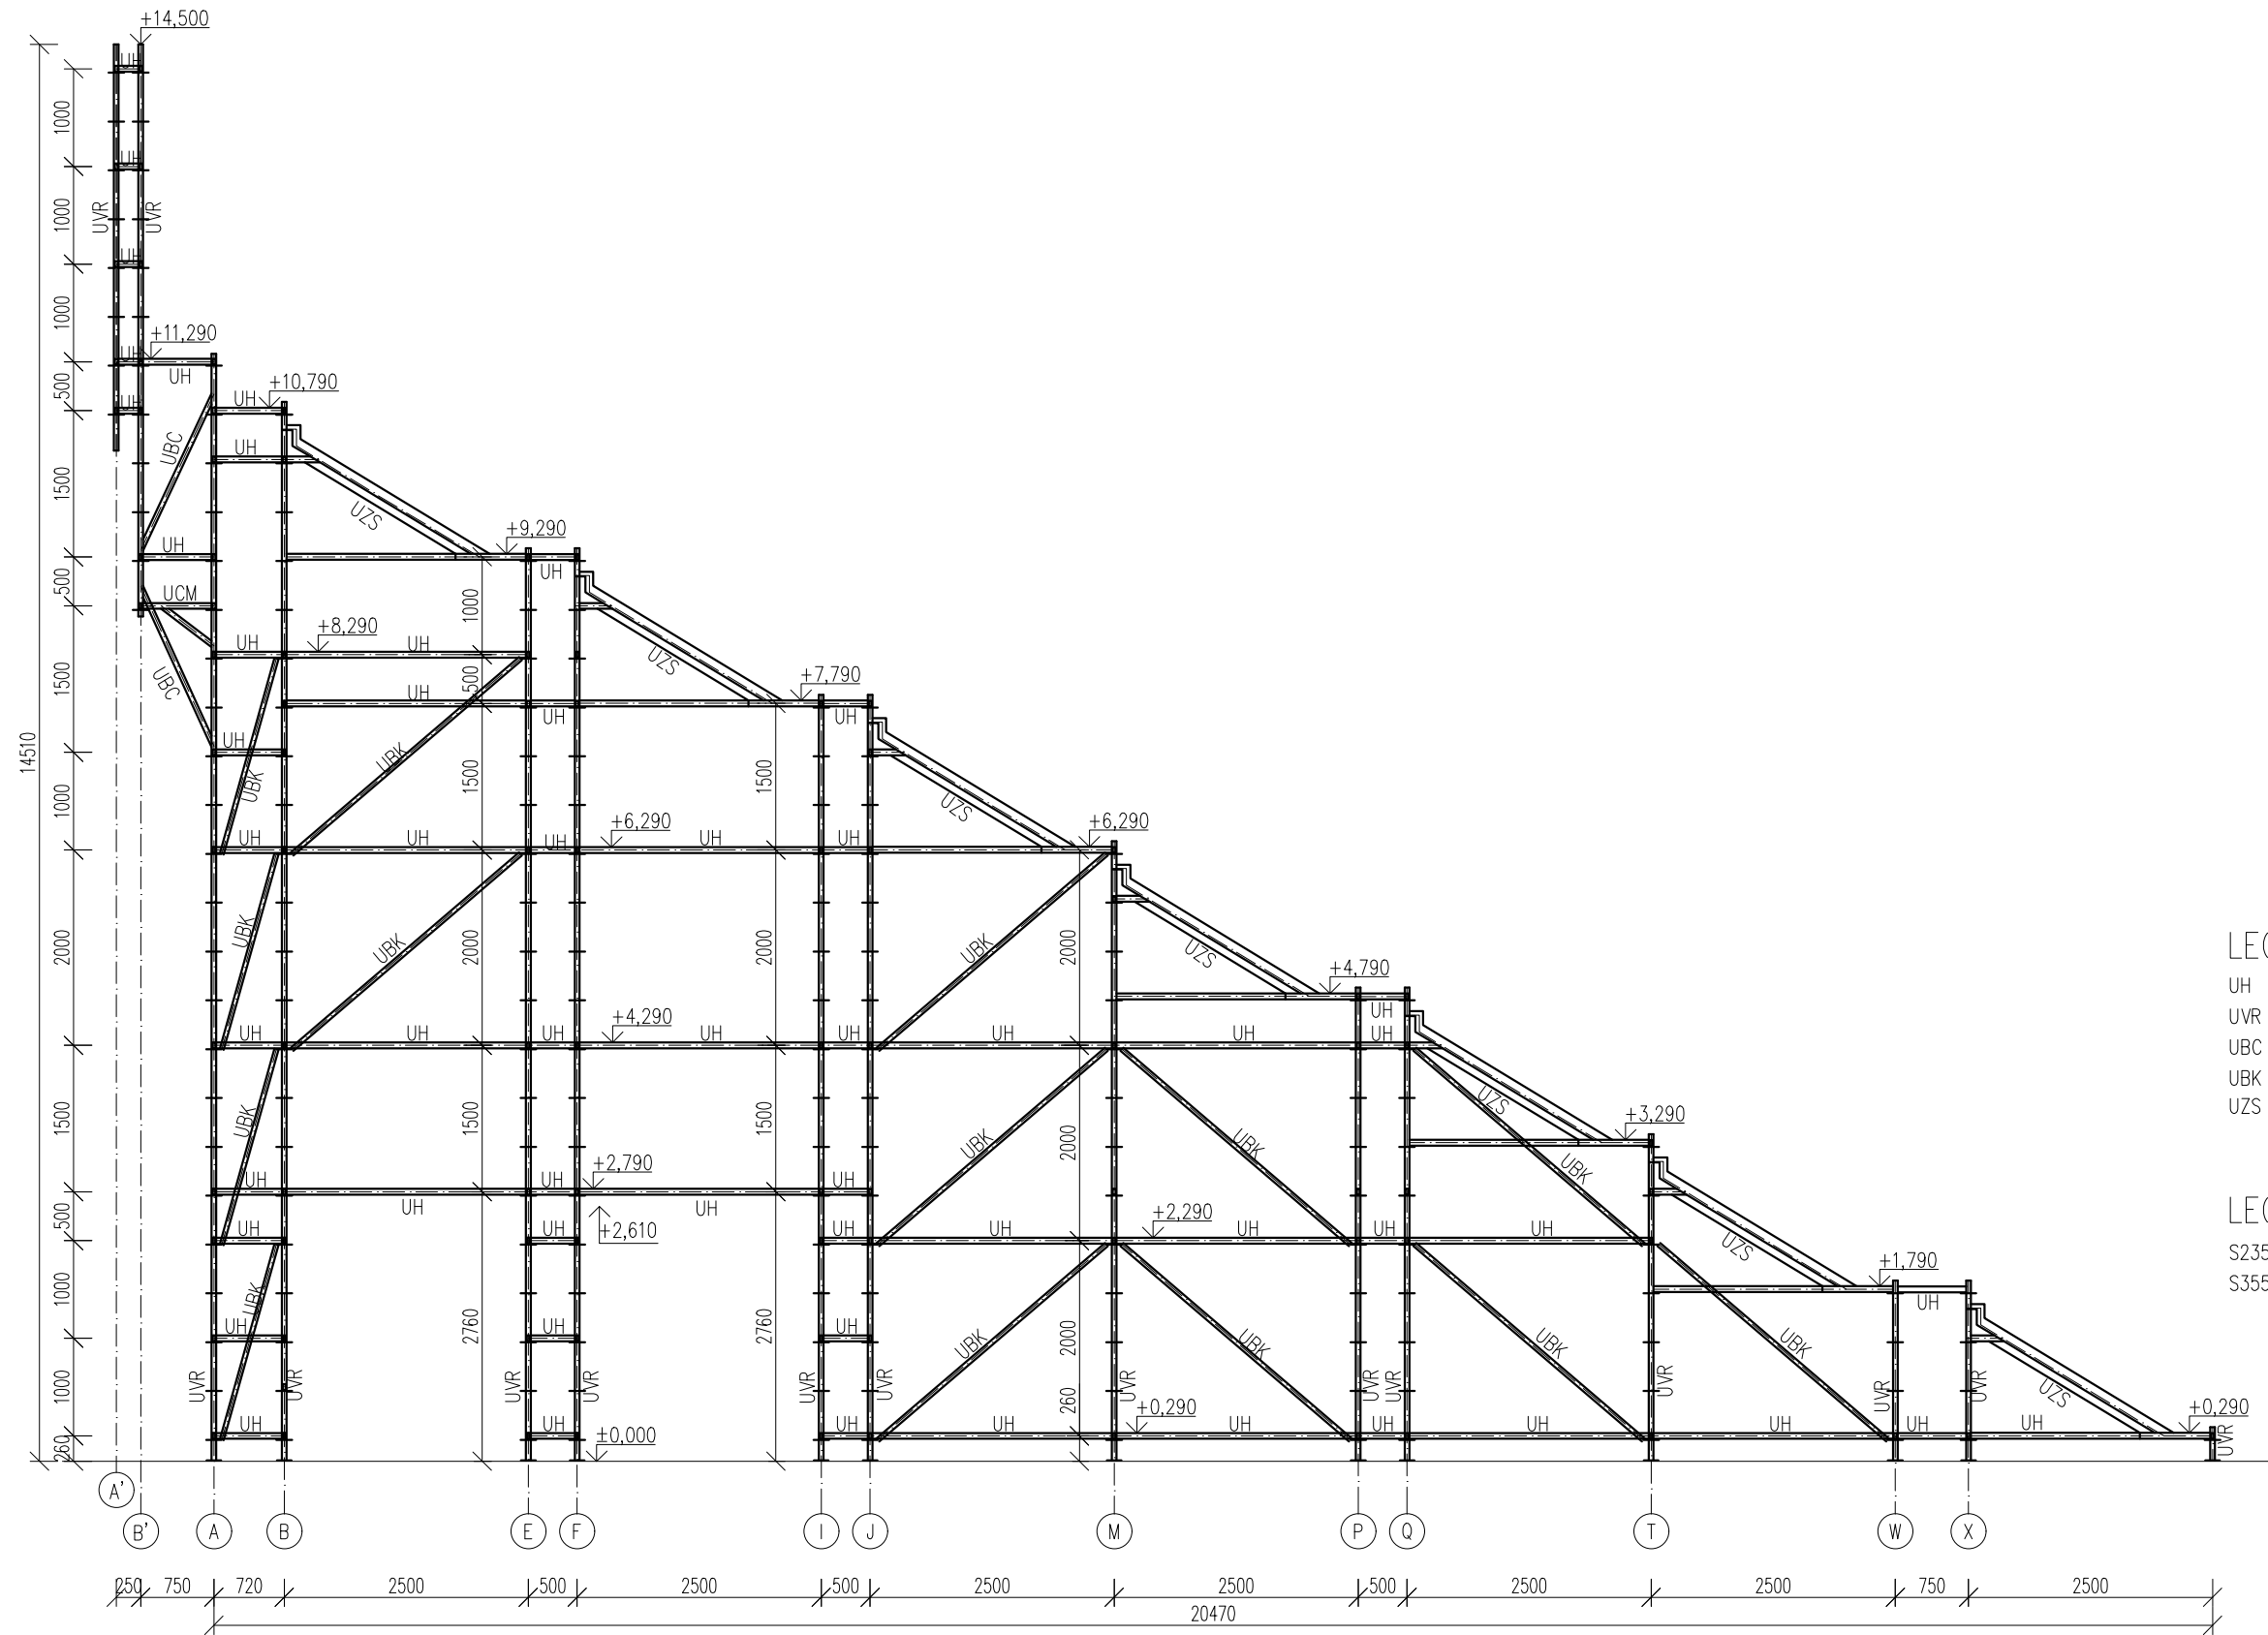

LEGENDA PROFILŮ:

- UH -60/30/2
- UVR -48,3/3,2
- UBC -48,3/3,2
- UBK -42,4/2,6
- UZS -schodišťový dílec

LEGENDA MATERIÁLŮ:

- S235JRH (zvýšená mez kluzu  $f_y=320$  MPa)
- S355J2H ( $f_y=355$  MPa)