


OPTIMALIZOVANÁ VARIANTA-ŘEZ A-A'  
M=1:75

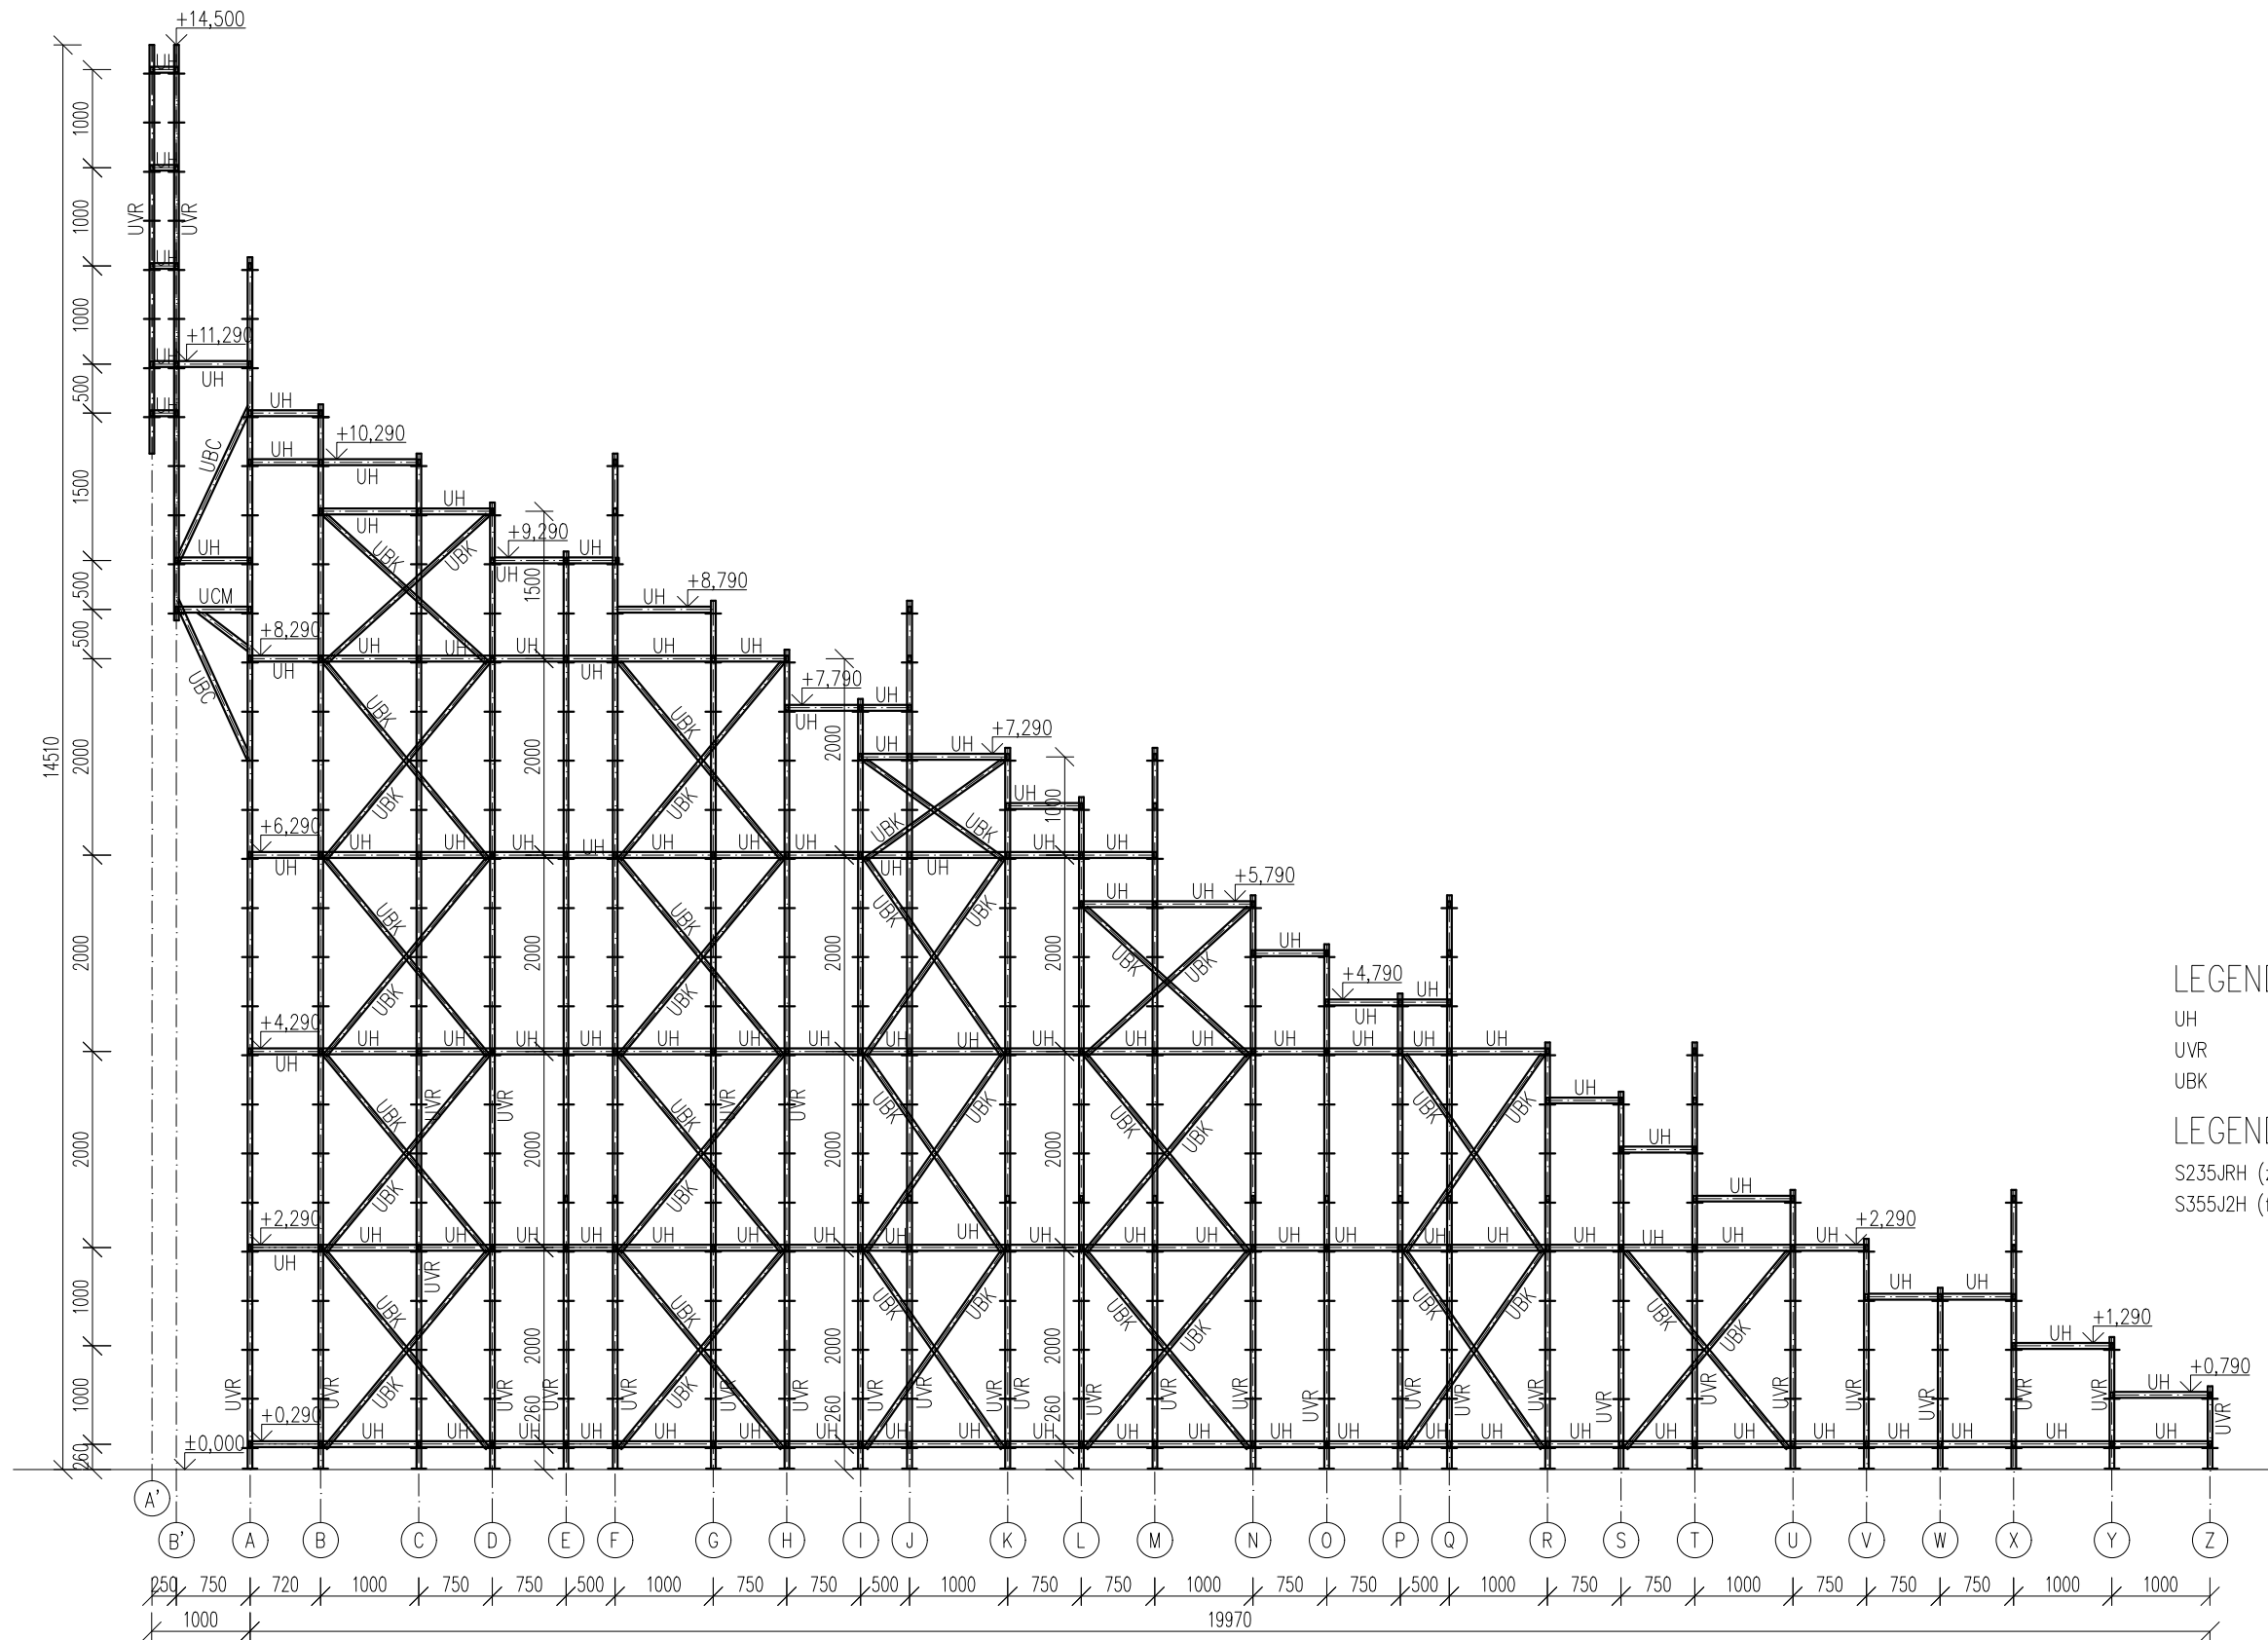

LEGENDA PROFILŮ:

UH -60/30/2  
UVR -48,3/3,2  
UBK -42,4/2,6

LEGENDA MATERIÁLŮ:

S235JRH (zvýšená mez kluzu  $f_y=320$  MPa)  
S355J2H ( $f_y=355$  MPa)