


OPTIMALIZOVANÁ VARIANTA-POHLED
M=1:75

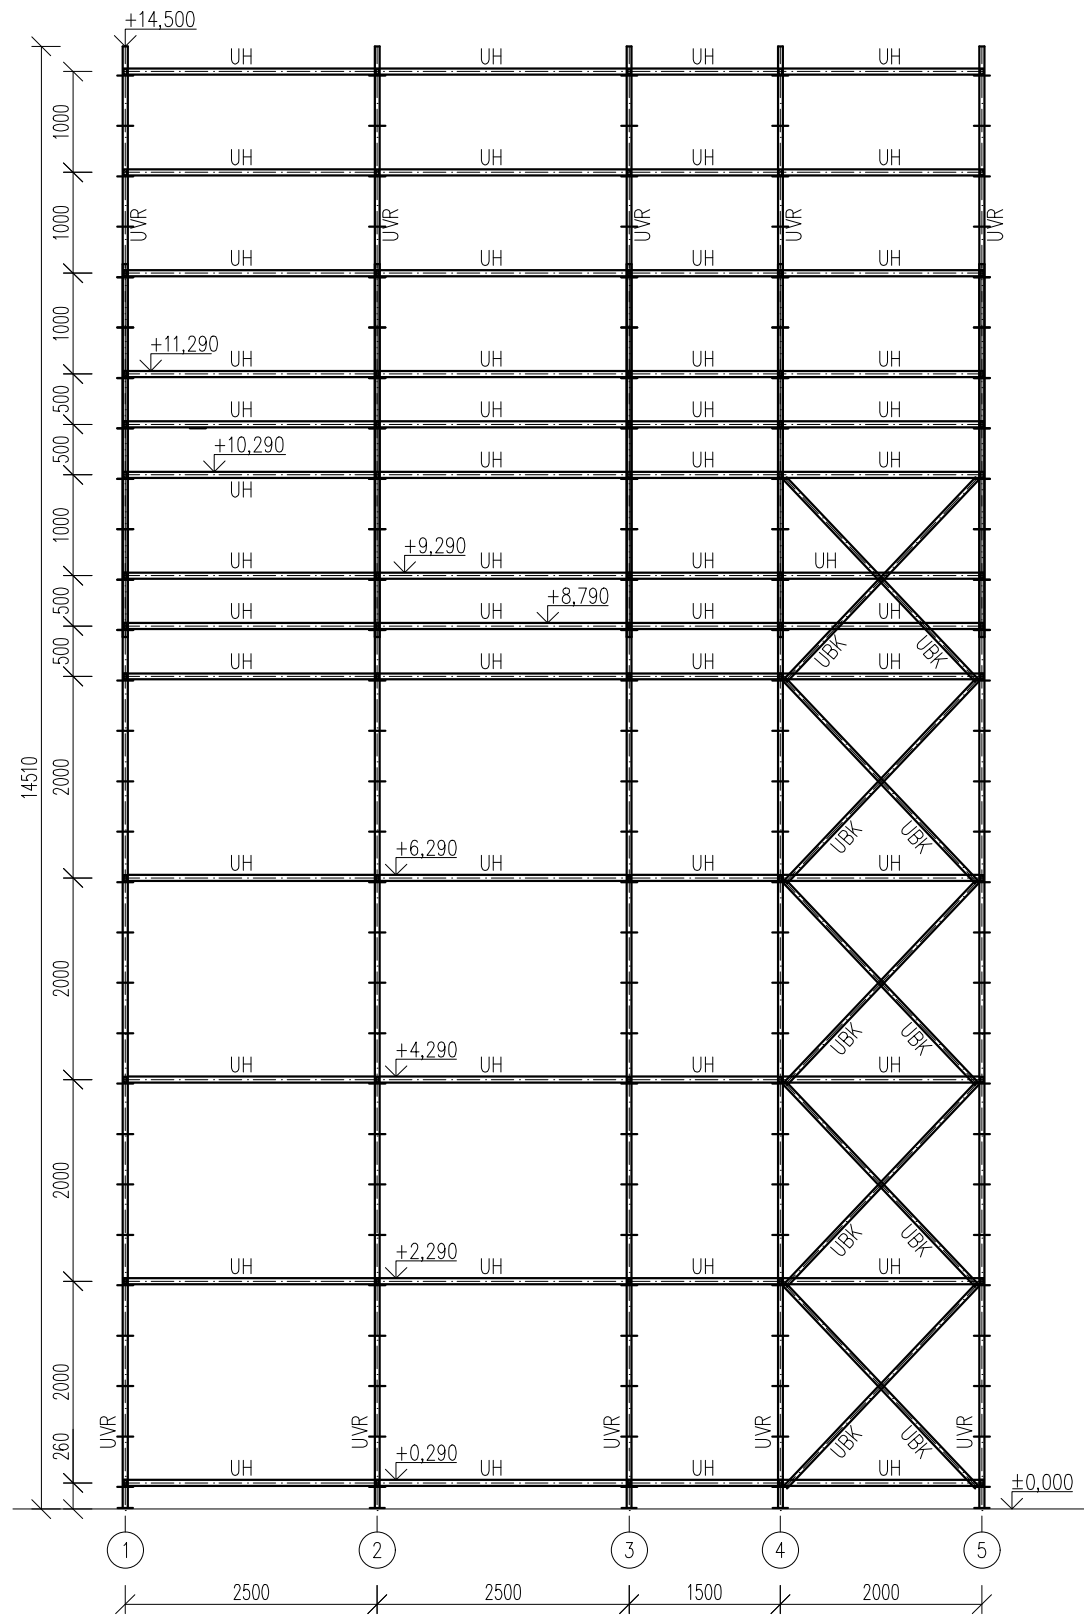

LEGENDA PROFILŮ:

- UH -60/30/2
- UVR -48,3/3,2
- UBK -42,4/2,6

LEGENDA MATERIÁLŮ:

- S235JRH (zvýšená mez kluzu $f_y=320$ MPa)
- S355J2H ($f_y=355$ MPa)