


SCHÉMA KONSTRUKČNÍCH ÚPRAV 4 NP - BOURACÍ PRÁCE M 1:150

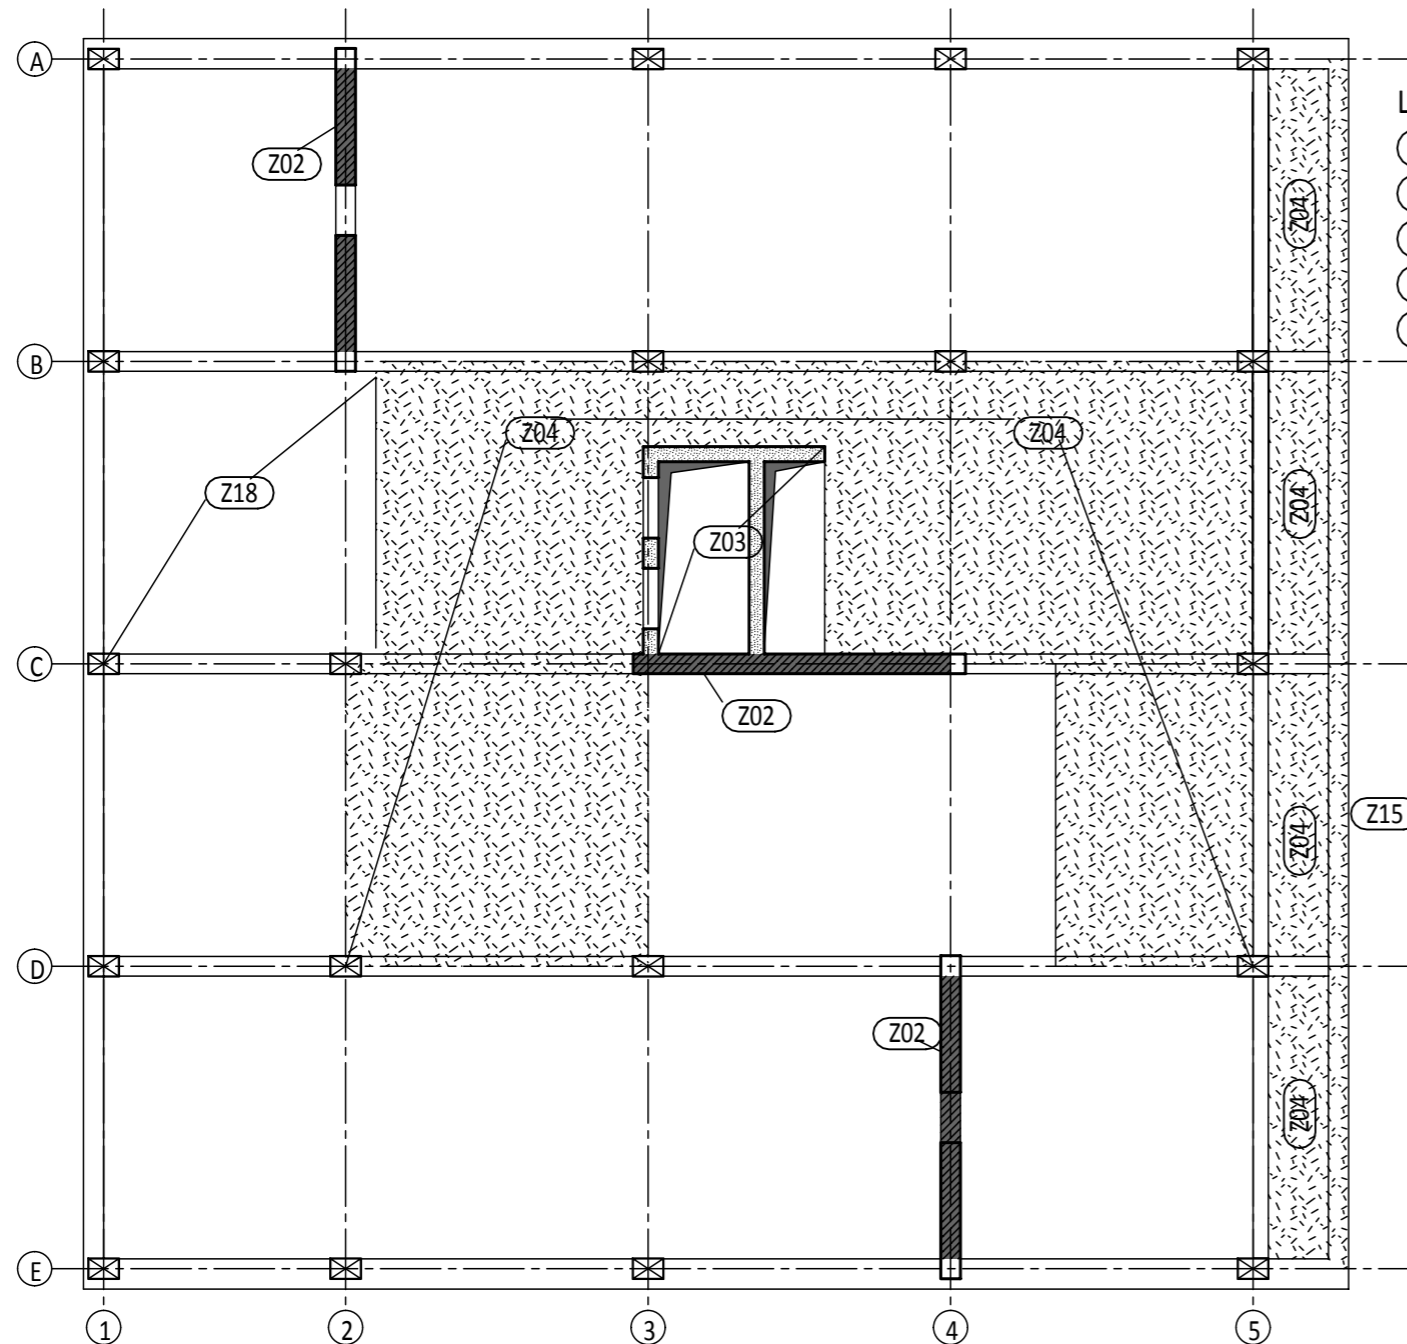

LEGENDA ZÁSAHŮ

- (Z02) VYBOURÁNÍ ZTUŽUJÍCÍCH STĚN - žb. prefabrikát
- (Z03) VYBOURÁNÍ VÝTAHOVÉ ŠACHTY - zdivo
- (Z04) ROZSAH VYBOURÁNÍ STROPNÍ KONSTRUKCE - žb. prefabrikát
- (Z15) VYBOURÁNÍ ZTUŽIDLA + UBOURÁNÍ PRŮVLAKU - žb. prefabrikát od 5.NP výše
- (Z18) VYBOURÁNÍ SCHODIŠTĚ - žb. prefabrikát, dobetonávky

ROZSAH BOURANÝCH KONSTRUKCÍ I. ETAPY

- BOURÁNÍ - STROPNÍ KONSTRUKCE
- BOURÁNÍ - SVISLÉ NOSNÉ KONSTRUKCE

ROZSAH BOURANÝCH KONSTRUKCÍ II. ETAPY

- BOURÁNÍ - SVISLÉ NOSNÉ KONSTRUKCE

POSTUP BOURÁNÍ

- 1) BOURÁNÍ KONSTRUKCÍ I. ETAPY (ODSTRANĚNÍ STROPNÍCH PANELŮ, VYBOURÁNÍ ZDĚNNÉHO JÁDRA VÝTAHU - ZTUŽUJÍCÍ STĚNY NA OSÁCH C, 2, 4 NEBOURAT!!!) - PŘED VYBOURÁNÍM PRŮVLAKU P-1C BUDOU ZTUŽIDLA PODEPŘENY V MÍSTĚ PODCHYCENÍ 1-01 A 1-02
- 2) VÝSTAVBA NOVÝCH KONSTRUKCÍ (STĚNY Z TZB, ŽB. MONOLITICKÉ STĚNY)
- 3) BOURÁNÍ KONSTRUKCÍ II. ETAPY - ZTUŽUJÍCÍ STĚNY (BUDOU ZBOURÁNY AŽ PO VÝSTAVBĚ NOVÝCH KONSTRUKCÍ PO CELÉ VÝŠCE OBJEKTU!!!)

(Z15)

POZNÁMKA:

BOURACÍ PRÁCE BUDOU POSTUPOVAT OD 8.NP SMĚREM K SUTERÉNU.
VÝSTAVBA NOVÝCH KONSTRUKCÍ BUDE PROBÍHAT OD SUTERÉNU SMĚREM NAHORU

POZNÁMKY

- NEDÍLNOU SOUČÁSTÍ DOKUMENTACE JE TECHNICKÁ ZPRÁVA
- NEJEDNÁ SE O DÍLENSKOU DOKUMENTACI

STAVBA
NOVÁ RADNICE PRO PRAHU 7
U PRŮHONU 1338/38, PRAHA 7 - 170 00

STAVEBNÍK MĚSTSKÁ ČÁST PRAHA 7 nábreží kapitána Jaroše 1000/7, Praha 7 - 170 00	AUTOR NÁVRHU Atelier bod architekti s.r.o. Osadní 799/26, Praha 7 - 170 00	Ing. arch. V. Sosna Ing. arch. J. Svoboda Ing. arch. J. Straka	PROJEKTANT A KOORDINACE Deltaplan s.r.o. Jankovcova 53, Praha 7	Ing. arch. L. Pfenosil	PROJEKTANT ČÁSTI DOKUMENTACE HSD statika s.r.o. Šaldova 466/34 186 00, Praha 8 - Karlín	STUPEŇ DPS	DATUM 03/2017	MĚŘÍTKO 1:150	NÁZEV VÝKRESU SCHÉMA 4NP - BOURÁNÍ	PROJEKT NRP	FÁZE 3	ČÍSLO OBJEKTU 110	ČÁST S0	ČÍSLO VÝKRESU H41
--	---	--	--	------------------------	---	---------------	------------------	------------------	--	----------------	-----------	----------------------	------------	----------------------