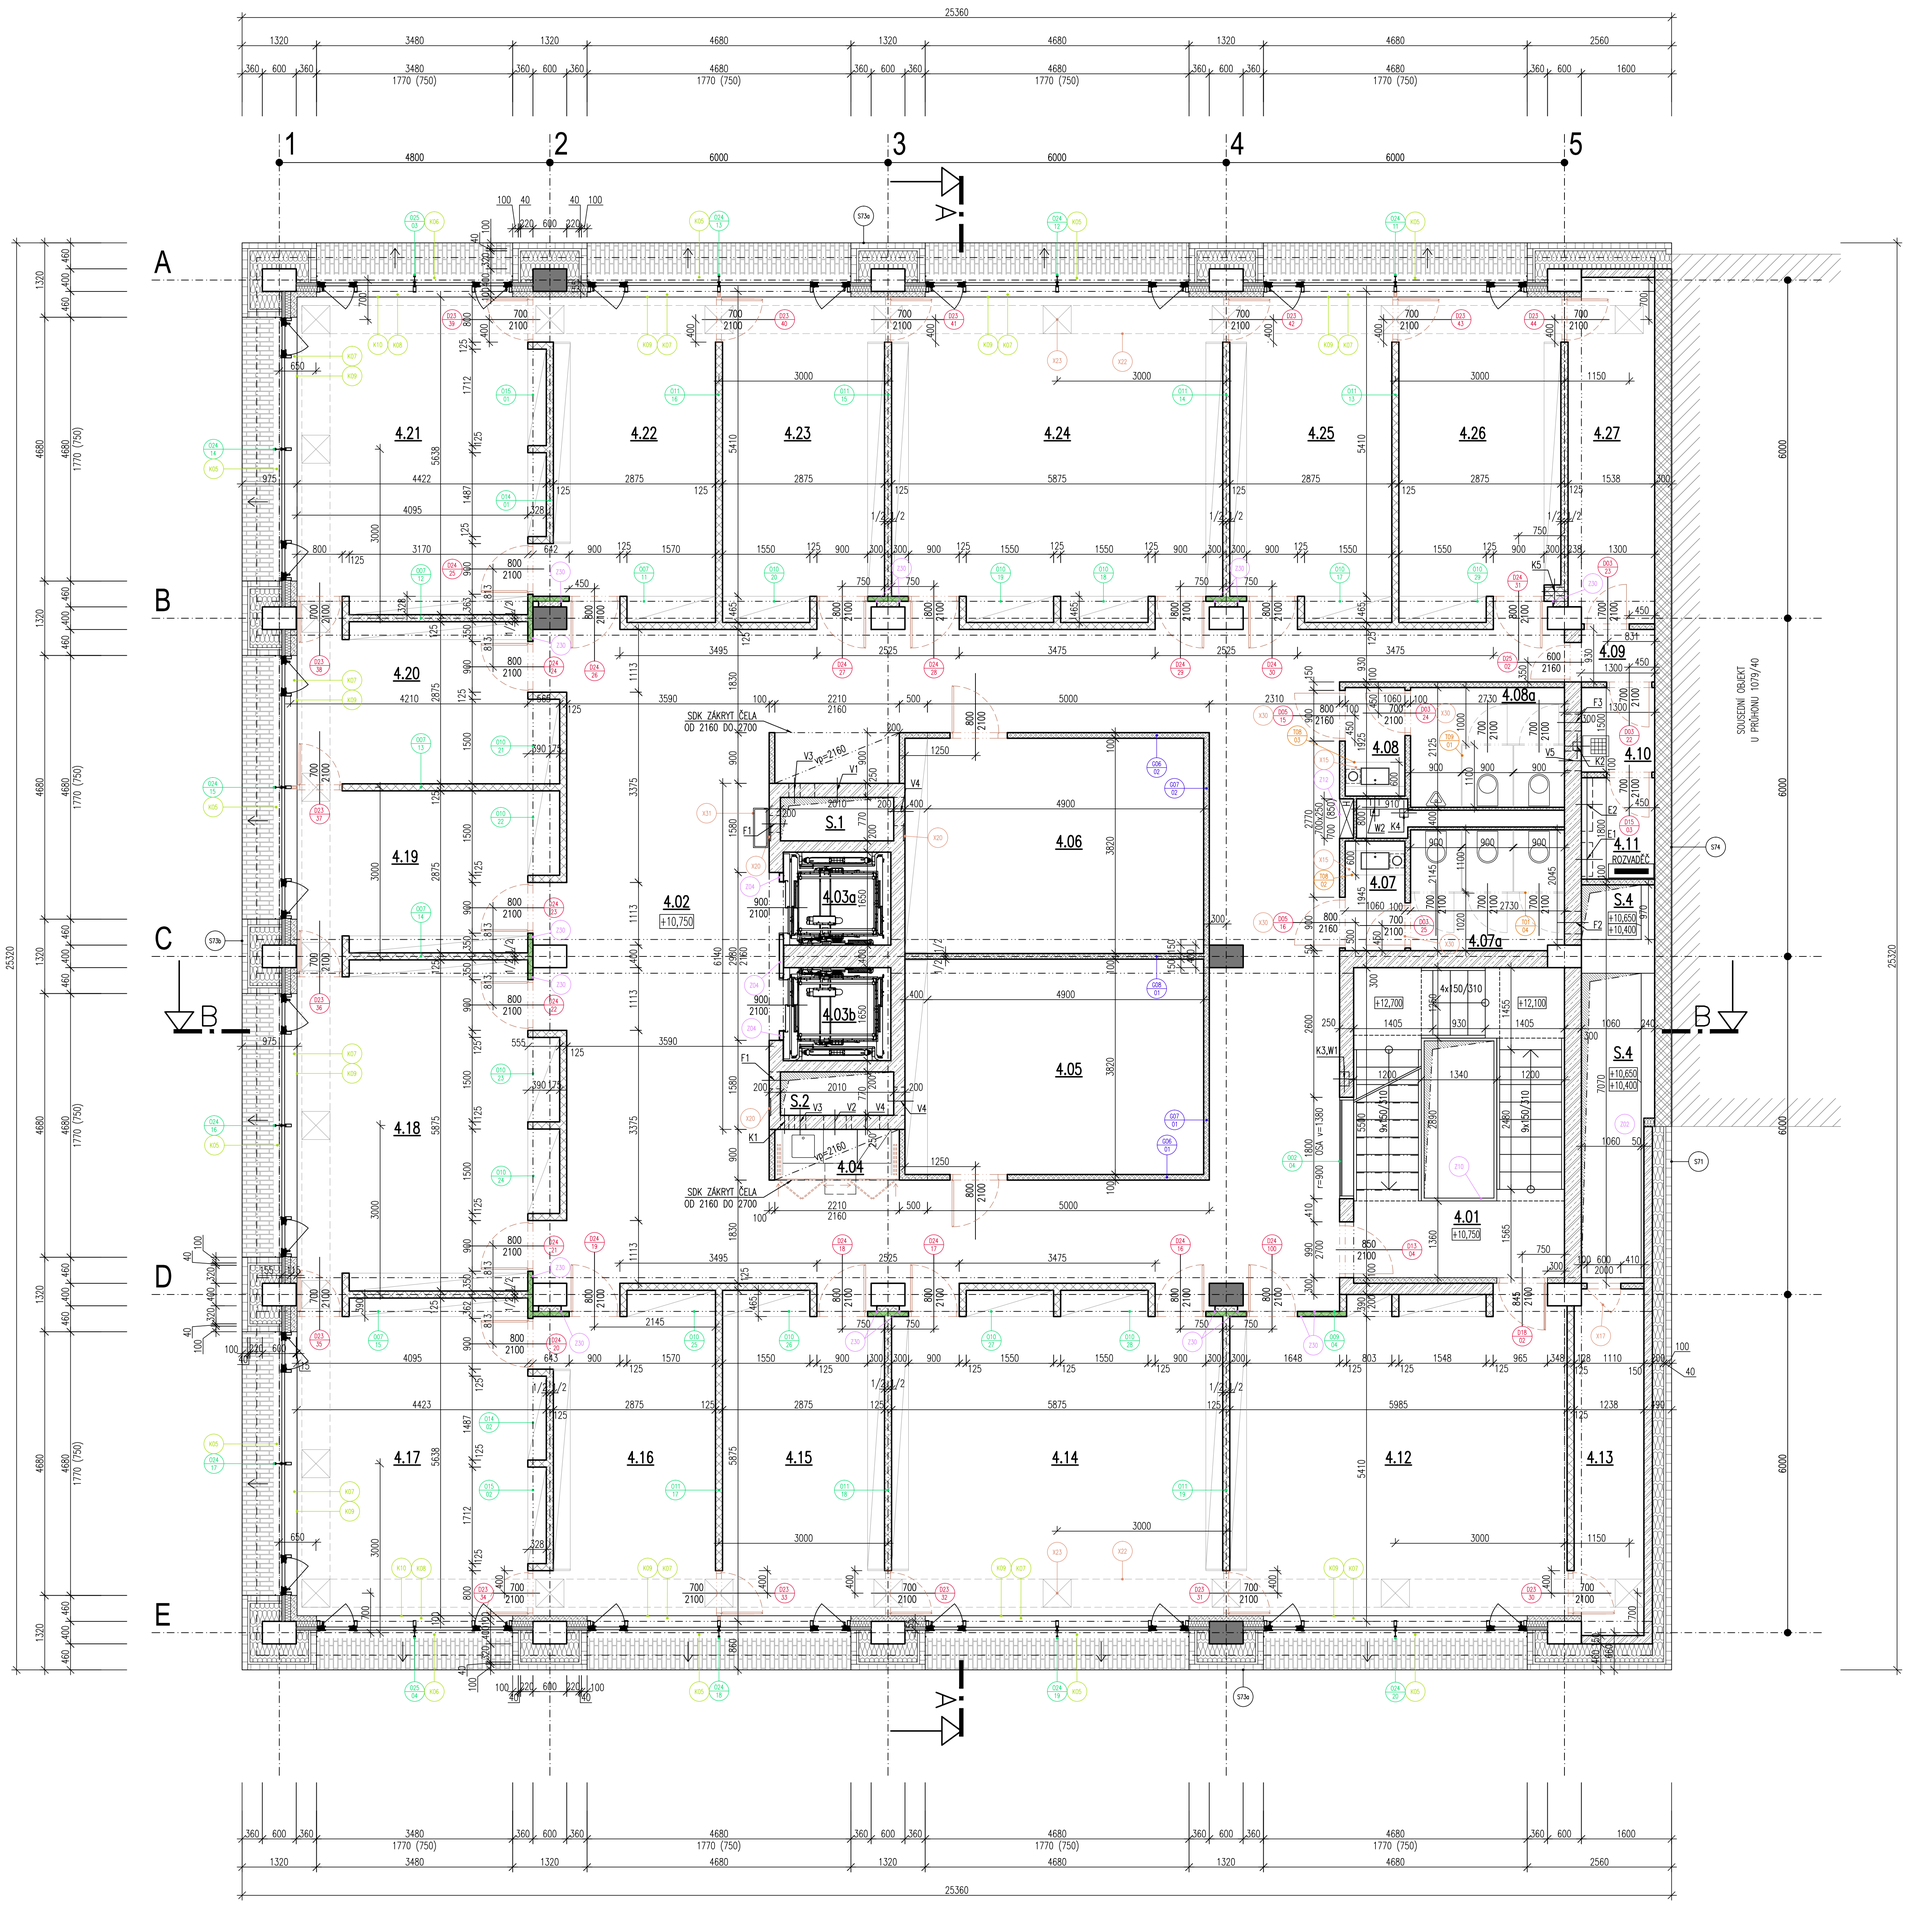

VÝPIS DRÁŽEK A PROSTUPŮ

OZN.	DRUH	KS	ROZMĚR_mm (š/h_š/v_š/vh)	VÝŠKA OD PODLAHY
V1	PROSTUP STĚNOU	1	900/200	s.h.2750
V2	PROSTUP STĚNOU	1	400/200	s.h.2750
V3	PROSTUP STĚNOU	2	200/200	s.h.2750
V4	PROSTUP STĚNOU	3	500/200	s.h.2750
V5	PROSTUP STĚNOU	1	350/200	s.h.2550
K1	PROSTUP STĚNOU	1	150/150	s.h.–100
K2	DRÁŽKA VE STĚNĚ	1	150/150	
K3,W1	DRÁŽKA VE STĚNĚ	1	250/170	
K4	PROSTUP STROPEM	1	150/150	
K5	PROSTUP STROPEM	1	350/150	
W2	PROSTUP STROPEM	1	300/150	
F1	PROSTUP STĚNOU	2	300/100	s.h.2800
F2	PROSTUP STĚNOU	1	400/100	s.h.2500
F3	PROSTUP STĚNOU	1	300/100	s.h.2500
E1	PROSTUP STROPEM	1	600/200	
E2	PROSTUP STROPEM	1	950/200	

LEGENDA ZNAČENÍ DRÁŽEK A PROSTUPŮ

A – TECHNOLOGIE
F – CHLAZENÍ
G – PLYN
K – KANALIZACE
T – VYTÁPĚNÍ
V – VZDUCHOTECHNIKA
W – VODOVOD
E – ELEKTRO

K3

LEGENDA ZNAČENÍ VÝROBKŮ

- K0x – OZN. KLEMPIŘSKÝCH VÝROBKŮ
- O0x/Vy – OZN. OKEN
- D0x/Vy – OZN. DVEŘÍ
- Z0x – OZN. ZÁMEČNICKÝCH VÝROBKŮ
- X0x – OZN. OSTATNÍCH VÝROBKŮ
- Sk0x/Vy – OZN. PROSKLENÝCH PLOCH
- Tr0x/Vy – OZN. TRUHLÁŘSKÝCH VÝROBKŮ

ZNAČKA	MATERIÁL
	STÁVAJÍCÍ NOSNÉ KONSTRUKCE
	ŽELEZOBETONOVÉ SLOUPY C25/30 XC1
	KCE ZE ZTRACENÉHO BEDNĚNÍ SE ZÁLIVKOU Z BETONU C25/30 XC1 A VLOŽENOU VÝZTUŽÍ B 500B
	CIHLY BROUŠENÉ KERAMICKÉ tl. 300mm
	KONSTRUKCE Z SDK tl. 50, 100, 150, 200mm (dvojité opláštění, CW 50)
	KONSTRUKCE Z SDK tl. 125 mm (dvojité opláštění, CW 75, R'w=45dB)
	KONSTRUKCE Z SDK tl. 90 mm (R'w=45dB) (2xSDK 12,5mm + CW 50 + 1xSDK AKU 15mm)
	PROSKLENÁ SYSTÉMOVÁ PŘÍČKA tl. 100mm SE ZVÝŠENOU NEPRŮZVUČNOSTÍ (R'w=45dB)
	TEPELNÁ IZOLACE (minerál)
	LÍCOVÉ FASÁDNÍ CIHLY

TABULKA MÍSTNOSTÍ

MÍSTNOST		ROZMĚRY			PODLAHA		STĚNY		STROP	
ČÍSLO	NÁZEV	PLOCHA [m2]	SV [m]	OBJEM [m3]	SKLADBA	NÁSLAPNÁ VRSTVA	POVRCH		SKLADBA	POVRCH
4.01	SCHODIŠTĚ	20,57			S 14a,b	PUR STĚRKA/BETON	CEMENTOVÁ STĚRKA			POHLEDOVÝ BETON
4.02	CHODBA/ČEKACÍ PROSTOR	110,91	2,70	299,46	S 17	PUR STĚRKA	SKLO/SDK/CEMENTOVÁ STĚRKA		S 58	HLINÍKOVÝ MŘÍŽKOVÝ PODHLED
4.03a	VÝTAHOVÁ ŠACHTA	3,15								
4.03b	VÝTAHOVÁ ŠACHTA	3,15								
4.04	ÚLOŽNÁ KUCHYŇKA	1,77	2,16	3,82	S 17	PUR STĚRKA	CEMENTOVÁ STĚRKA		S 59	SDK
4.05	ZASEDACÍ MÍSTNOST	20,25	2,70	54,68	S 17	PUR STĚRKA	SKLO/AKUSTICKÝ OBKLAD		S 58	HLINÍKOVÝ MŘÍŽKOVÝ PODHLED
4.06	HOVORNA	20,25	2,70	54,68	S 17	PUR STĚRKA	SKLO/AKUSTICKÝ OBKLAD		S 58	HLINÍKOVÝ MŘÍŽKOVÝ PODHLED
4.07	HYG. ZÁZEMÍ ŽENY	2,06	2,40	4,94	S 17	PUR STĚRKA	CEMENTOVÁ STĚRKA		S 58	HLINÍKOVÝ MŘÍŽKOVÝ PODHLED
4.07a	HYG. ZÁZEMÍ ŽENY	5,83	2,40	13,99	S 17	PUR STĚRKA	CEMENTOVÁ STĚRKA		S 58	HLINÍKOVÝ MŘÍŽKOVÝ PODHLED
4.08	HYG. ZÁZEMÍ MUŽI	2,13	2,40	5,11	S 17	PUR STĚRKA	CEMENTOVÁ STĚRKA		S 58	HLINÍKOVÝ MŘÍŽKOVÝ PODHLED
4.08a	HYG. ZÁZEMÍ MUŽI	5,80	2,40	13,92	S 17	PUR STĚRKA	CEMENTOVÁ STĚRKA		S 58	HLINÍKOVÝ MŘÍŽKOVÝ PODHLED
4.09	PŘEDSÍŇ	1,35	2,70	3,65	S 17	PUR STĚRKA	CEMENTOVÁ STĚRKA		S 58	HLINÍKOVÝ MŘÍŽKOVÝ PODHLED
4.10	ÚKLIDOVÁ KOMORA	1,95	2,40	4,68	S 17	PUR STĚRKA	OMYVATELNÝ NÁTĚR		S 58	HLINÍKOVÝ MŘÍŽKOVÝ PODHLED
4.11	ELEKTROROZVODNA	2,34	2,70	6,32	S 17	PUR STĚRKA	SDK/OMÍTKA		S 58	HLINÍKOVÝ MŘÍŽKOVÝ PODHLED
4.12	KANCELÁŘ	33,38	2,70	90,13	S 16	DŘEVO	OMÍTKA		S 58	HLINÍKOVÝ MŘÍŽKOVÝ PODHLED
4.13	ARCHIV	7,53	2,70	20,33	S 16	DŘEVO	OMÍTKA		S 58	HLINÍKOVÝ MŘÍŽKOVÝ PODHLED
4.14	KANCELÁŘ	32,69	2,70	88,26	S 16	DŘEVO	OMÍTKA		S 58	HLINÍKOVÝ MŘÍŽKOVÝ PODHLED
4.15	KANCELÁŘ	16,01	2,70	43,23	S 16	DŘEVO	OMÍTKA		S 58	HLINÍKOVÝ MŘÍŽKOVÝ PODHLED
4.16	KANCELÁŘ	16,66	2,70	44,98	S 16	DŘEVO	OMÍTKA		S 58	HLINÍKOVÝ MŘÍŽKOVÝ PODHLED
4.17	KANCELÁŘ	23,86	2,70	64,42	S 16	DŘEVO	OMÍTKA		S 58	HLINÍKOVÝ MŘÍŽKOVÝ PODHLED
4.18	KANCELÁŘ	25,72	2,70	69,44	S 16	DŘEVO	OMÍTKA		S 58	HLINÍKOVÝ MŘÍŽKOVÝ PODHLED
4.19	KANCELÁŘ	12,85	2,70	34,70	S 16	DŘEVO	OMÍTKA		S 58	HLINÍKOVÝ MŘÍŽKOVÝ PODHLED
4.20	KANCELÁŘ	12,90	2,70	34,83	S 16	DŘEVO	OMÍTKA		S 58	HLINÍKOVÝ MŘÍŽKOVÝ PODHLED
4.21	KANCELÁŘ	23,83	2,70	64,34	S 16	DŘEVO	OMÍTKA		S 58	HLINÍKOVÝ MŘÍŽKOVÝ PODHLED
4.22	KANCELÁŘ	16,73	2,70	45,17	S 16	DŘEVO	OMÍTKA		S 58	HLINÍKOVÝ MŘÍŽKOVÝ PODHLED
4.23	KANCELÁŘ	16,01	2,70	43,23	S 16	DŘEVO	OMÍTKA		S 58	HLINÍKOVÝ MŘÍŽKOVÝ PODHLED
4.24	KANCELÁŘ	32,74	2,70	88,40	S 16	DŘEVO	OMÍTKA		S 58	HLINÍKOVÝ MŘÍŽKOVÝ PODHLED
4.25	KANCELÁŘ	16,01	2,70	43,23	S 16	DŘEVO	OMÍTKA		S 58	HLINÍKOVÝ MŘÍŽKOVÝ PODHLED
4.26	KANCELÁŘ	16,01	2,70	43,23	S 16	DŘEVO	OMÍTKA		S 58	HLINÍKOVÝ MŘÍŽKOVÝ PODHLED
4.27	ARCHIV	9,30	2,70	25,11	S 16	DŘEVO	OMÍTKA		S 58	HLINÍKOVÝ MŘÍŽKOVÝ PODHLED
5.1	INSTALAČNÍ ŠACHTA	1,54								
5.2	INSTALAČNÍ ŠACHTA	1,54								
5.4	INSTALAČNÍ ŠACHTA	7,34								
	CELKOVÁ PLOCHA	524,16								

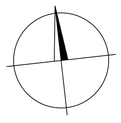

STAVBA:

NOVÁ RADNICE PRO PRAHU 7

U Průhonu 1338/38, Praha 7 - 170 00

±0,000=189,05 m n.m. B.p.v. ,//TBK

AUTORIZAČNÍ RAZÍTKO:

STAVEBNÍK: MĚSTSKÁ ČÁST PRAHA 7
nábřeží kapitána Jaroše 1000/7, Praha 7 - 170 00

AUTOR NÁVRHU: ATELIER BOD ARCHITEKTI s.r.o.
Osadní 799/26, Praha 7 - 170 00
Ing.arch.Vojtěch Sosna, Ing.arch.Jáchym Svoboda, Ing.arch.Jakub Straka

PROJEKTANT A KOORDINACE: DELTAPLAN spol. s r.o.
Jankovcova 53, Praha 7 - 170 00

ZPRACOVATEL ČÁSTI: APS PROJEKT PRAHA s r.o.
Mezilesní 1051/6/16, Praha 4 - 142 00

HLAVNÍ PROJEKTANT: ING. ARCH. LUDĚK PŘENOSIL

ODPOVĚDNÝ PROJEKTANT ČÁSTI: ING. PETR DRAŽAN

VYPRACOVAL: ING. VERONIKA KLIMEŠOVÁ, ING. ARCH. PAVEL DRAŽAN

STUPEŇ: DOKUMENTACE PRO PROVEDENÍ STAVBY

STAVEBNÍ OBJEKT: SO 110

PROFESE: ARCHITEKTONICKO STAVEBNÍ ŘEŠENÍ

NÁZEV VÝKRESU: PŮDORYS 4.NP

DATUM: 02/2017 MĚŘÍTKO: 1:50

REVIZE: 00 ČÍSLO PARE:

NRP	3	110	A1	07
PROJEKT	FÁZE	ČÍSLO OBJEKTU	ČÁST	ČÍSLO VÝKRESU

POZNÁMKY

1) Nedílnou součástí výkresové dokumentace jsou technické zprávy. Součásti dodávky jsou i jednotlivé výrobky nebo části díla, které nejsou z výkresové dokumentace zcela zřejmé, nebo nejsou na výkresech uvedeny, ale jsou popsány v technické zprávě, nebo je jejich nezbytnost z celkového kontextu zcela zřejmá.

2) Interiér je řešen v samostatné příloze A2 SO 110 a je nadřazen tomuto výkresu.

3) Přesné umístění koncových prvků na stropech, stěnách a podlahách bude provedeno podle výkresů půdorysů, podhledů a pohledů na vybrané stěny obsažených v částech A1 a A2 SO 110. Výkresy A2 jsou nadřazeny výkresům A1. Poté následují dílčí části technického řešení bez rozdílu významnosti (ZTI, VZT, ...) vyjma SKŘ. Pokud dojde k tvarovému rozporu mezi částí ASŘ a SKŘ, je nezbytné informovat architekta – autora návrhu, který písemně odsouhlasí řešení.

4) Pokud dojde k rozporům v dokumentaci v části A, platí následující princip:
Výkresy detailů mají přednost, před výkresy celků. Tvarové řešení viditelných částí v části A2 má přednost před částí A1. Technické řešení výkresů detailů (návaznosti skladeb apod.) má přednost před řešením v části A2.

5) Dílenská (výrobní) dokumentace je součástí dodávky dodavatele a jde k tíži dodavatele. Tuto dílenskou (výrobní dokumentaci) je povinen dodavatel předložit GP a investorovi k odsouhlasení.

6) Detaily ve stavební části upřesňují principy řešení z návrhu řešení izolací, část A4 Izolace (zpracovatel AWAL) pro konkrétní situaci. V místech, pro které nejsou stavební detaily zpracovány, je zhotovitel povinen se řídit principy z části A4 Izolace (zpracovatel AWAL) a případné nejasnosti nebo úpravy vzniklé při zpracování realizační dokumentace projednat s GP.

7) Zhotovitel je povinen provést dilatace jednotlivých celků dle technologických předpisů dodavatelů jednotlivých materiálů. Předmětem dodávky jsou rovněž všechny dilatační, přechodové a ukončující lišty. Konkrétní typ přechodových lišt schválí architekt.

8) Přesné specifikace úprav povrchů, zařizovacích předmětů, doplňků a estetického ztvárnění, pokud nejsou vyspecifikovány v části interiér, určí architekt během autorského dozoru. Architekt, projektant a investor budou požadovat před zahájením dodávky odsouhlasit dílenskou dokumentaci dodavatele včetně veškerých fyzických vzorků použitých materiálů a barev.

9) Předmětem dodávky fasády je výrobní dokumentace, která bude brát zvláštní zřetel na počty a umístění kotev, na rozmístění větracích otvorů a na případnou úpravu detailů ve vztahu na dodávku keramických výrobků. Jedná se o certifikovaný systém.

10) Spojovací, vyrovnávací, kotvící a pomocné montážní konstrukce, včetně montáže, jsou součástí dodávky. Před zadáním do výroby si dodavatel stavby ověří rozměry otvorů na místě vč. připojovacích bodů a stavební připravenosti navazujících profesí. Součástí dodávky je detailní realizační a dílenská dokumentace, která bude před zadáním do výroby předložena projektantovi a autorovi architektonického návrhu k písemnému odsouhlasení. Dodavatel předloží fyzické vzorky a prototypy všech použitých materiálů, povrchových úprav a ostatních dodávek, které musí být písemně schváleny autorem architektonického návrhu. Součástí dodávky jsou veškeré ochranné a vykrývací prostředky a opatření potřebné k provedení funkční dodávky a ochraně povrchů a dokončených konstrukcí. Ostatní požadavky na výrobky, dodávku a montáž – viz specifikace ve výkazech výměr. Požární odolnost dle PBŘ.

11) Jednotlivé výrobky jsou uvedeny v tabulkách výrobků.

12) Protiskluznost podlah: požadavky na protiskluznost všech podlah v objektu dle vyhl. 268/2009 Sb., ČSN 73 4130.

13) Světlá výška místností v tabulce místností je vzdálenost od čisté podlahy po spodní hranu podhledu. Objem místnosti je počítán rovněž po podhledovou konstrukci.

14) Požární ucelenění prostupů je součástí projektové dokumentace jednotlivých profesí a řídí se principem uvedeným v části PBŘ.

15) Výkres porostů včetně podkladní konstrukce bude vypracován v rámci výrobní dokumentace.

16) Prostor pod revizními poklopy elektroinstalace X23 bude vyplněn beze zbytku minerální vlnou

17) Součástí dodávky zhotovitele je koordinace všech rozvodů a instalací ve 3D modelu, která bude podkladem pro výrobní dokumentaci každé profese.