TECHNOLOGICKÉ SCHEMA (P.Ú. PRO S001)

ROZDĚLENÍ OBJEKTU NA JEDNOTLIVÉ PROSTOROVÉ ÚSEKY

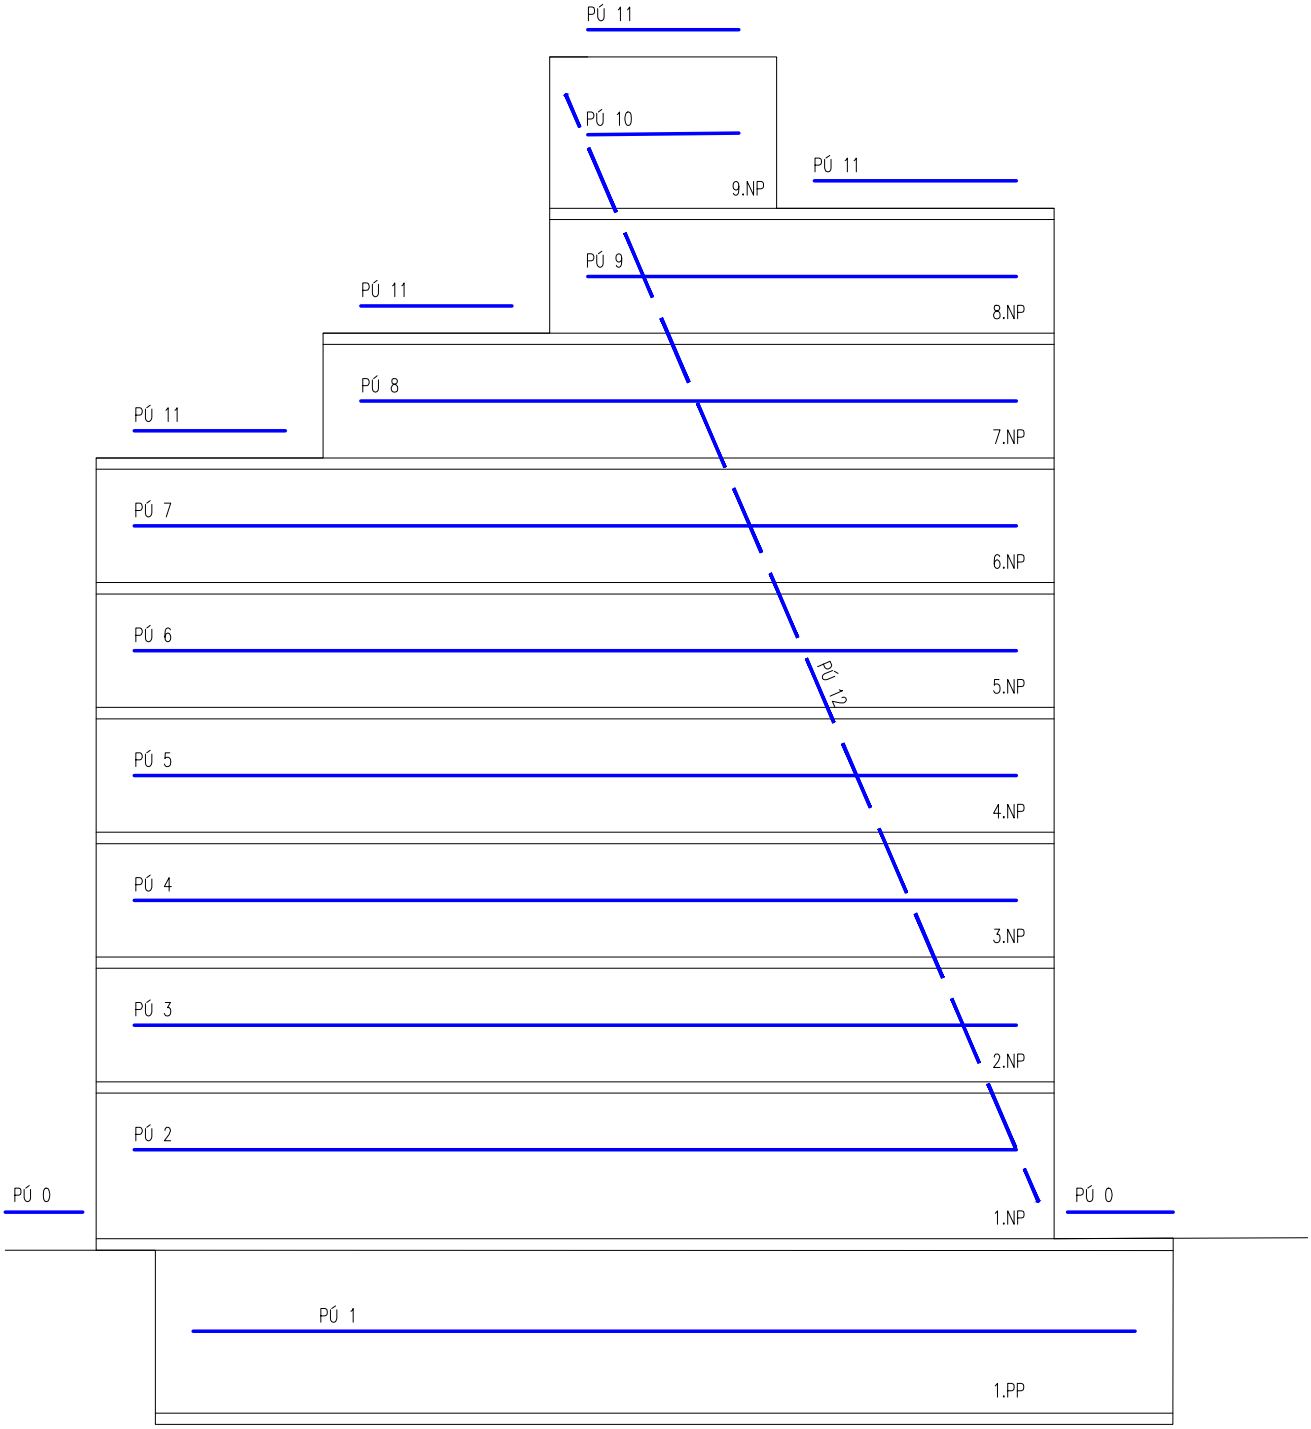

PROSTOROVÉ ÚSEKY:	PŘIŘAZENÍ ETAPOVÝCH PROCESŮ:
PÚ 0 – OKOLÍ OBJEKTU	0,3 (+ stavební objekty S0310, S0340)
PÚ 1 – SPODNÍ STAVBA (1.PP)	0,1,2,5,6,7,8
PÚ 2 – 1.NP	0,1,2,5,6,7,8
PÚ 3 – 2.NP	0,1,2,5,6,7,8
PÚ 4 – 3.NP	0,1,2,5,6,7,8
PÚ 5 – 4.NP	0,1,2,5,6,7,8
PÚ 6 – 5.NP	0,1,2,5,6,7,8
PÚ 7 – 6.NP	0,1,2,5,6,7,8
PÚ 8 – 7.NP	0,1,2,5,6,7,8
PÚ 9 – 8.NP	0,1,2,5,6,7,8
PÚ 10 – 9.NP	0,1,2,5,6,7,8
PÚ 11 – ZASTŘEŠENÍ	4
PÚ 12 – FASÁDA	9

	VYPRACOVAL: Bc. MICHAL BARTOŠ		A.R.: 2017/2018	
	VEDOUCÍ DP: Ing. KAREL POLÁK Ph.D.		Č.V.: B - 1	
	STAVBA: NOVÁ RADNICE PRO PRAHU 7		MĚŘÍTKO: 1:200	
FSV	OBSAH: TECHNOLOGICKÉ SCHEMA - PROSTOROVÉ ÚSEKY			
ČVUT	DATUM: 1/2018	FORMÁT: A4	PŘEDMĚT: DP	KATEDRA: K122