



# VÝCHODNÍ POHLED

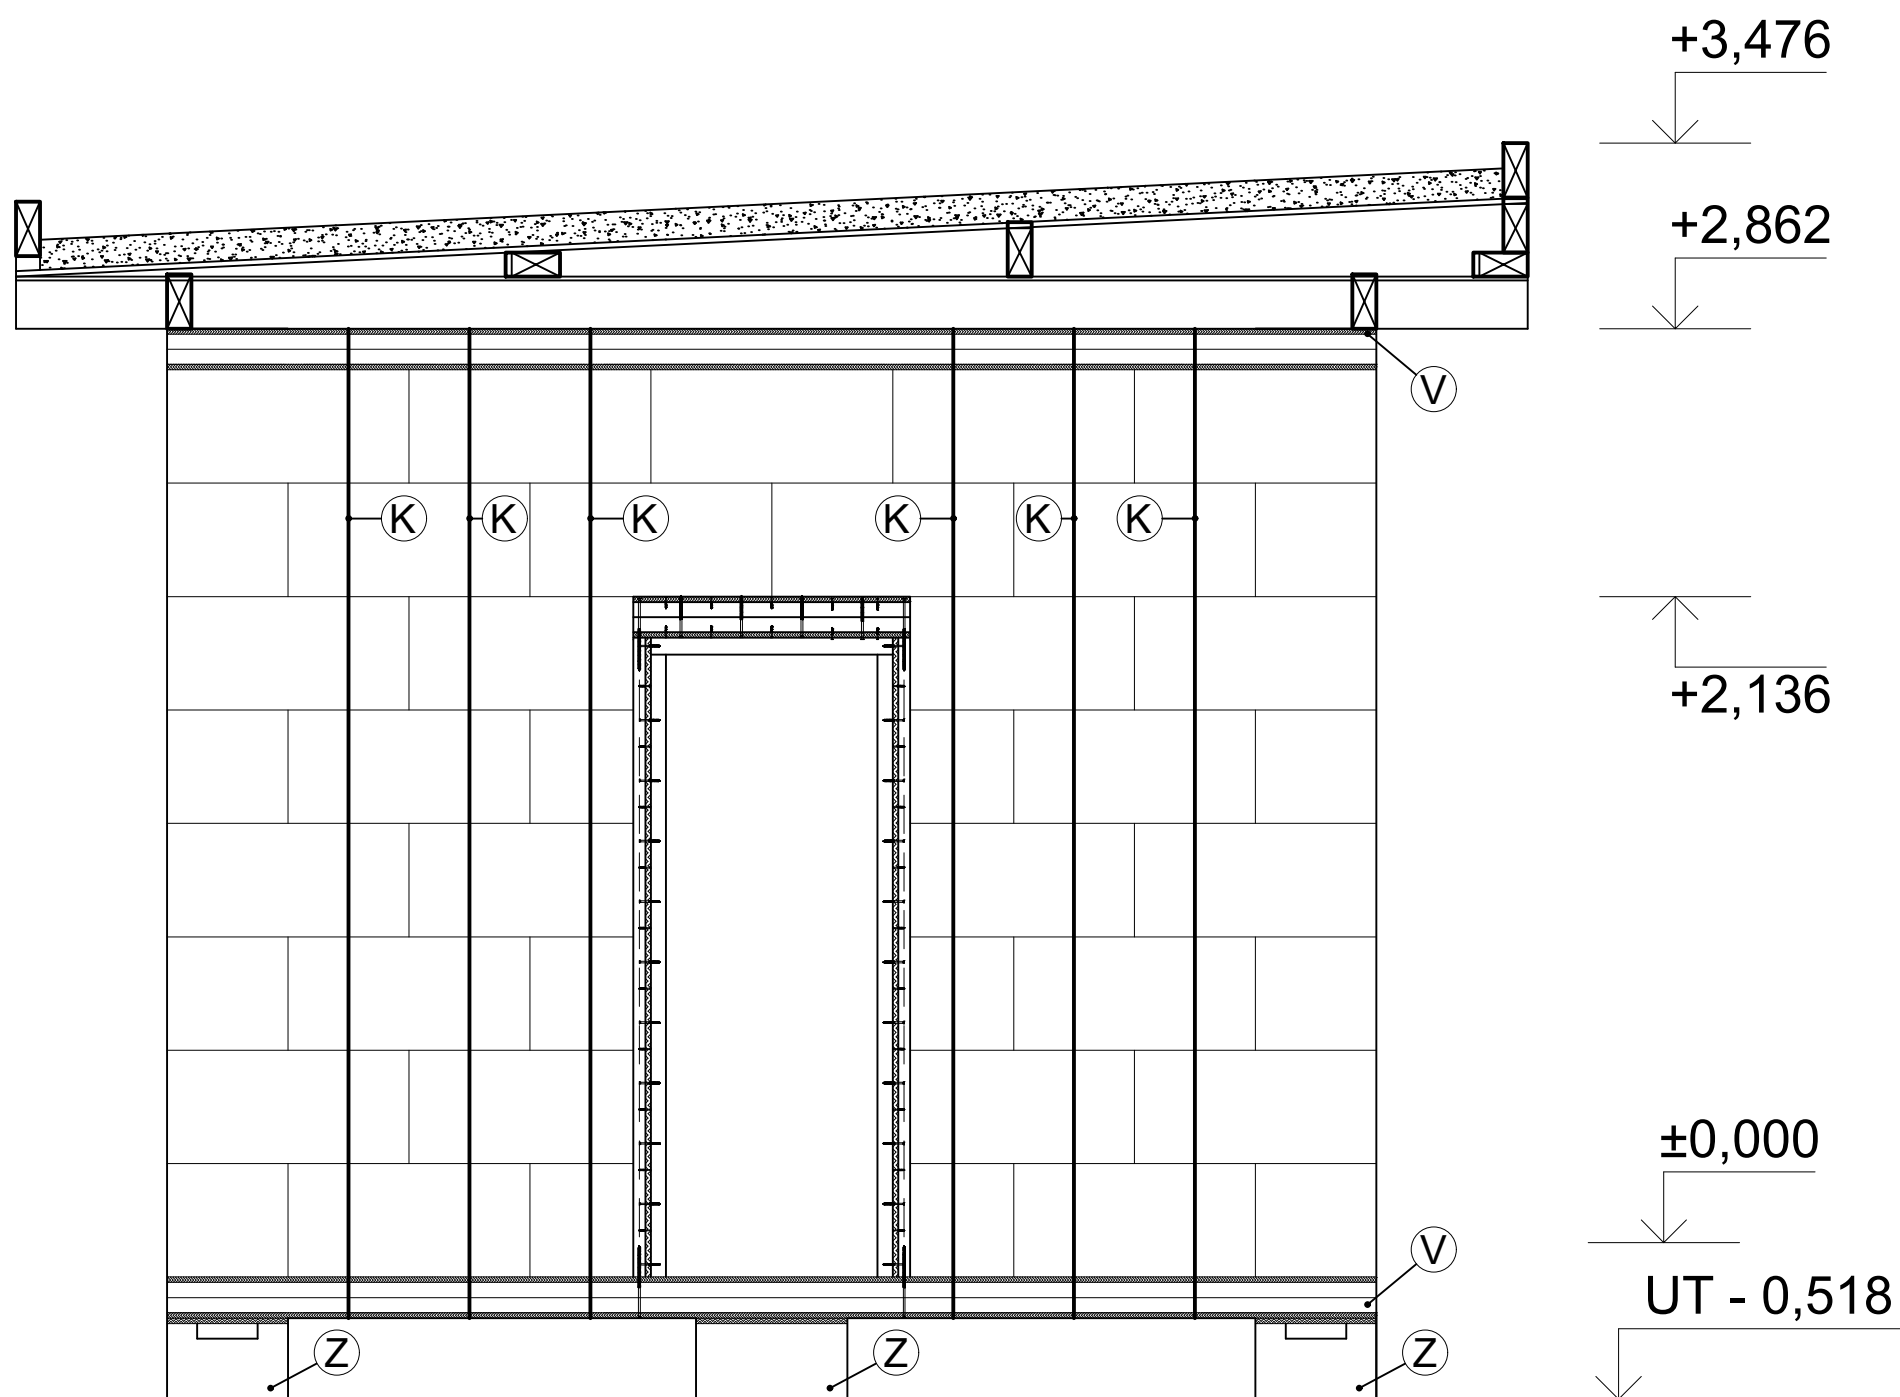

## LEGENDA

- (K) NEREZOVÁ PÁSKA
- (V) VĚNEC - 4x LAŤ 50x40  
+ 2x OSB 18mm
- (Z) TVÁRNICE DO ZTRACENÉHO  
BEDNĚNÍ 400x500 mm

VYPRACOVAL	České vysoké učení technické v Praze	
Bc. Jan Holeček	FAKULTA STAVEBNÍ 	
<b>SLAMÁK</b>	FORMÁT	A3
VÝCHODNÍ POHLED	DATUM	7.3.2017
	MĚŘÍTKO 1:25	Č.PŘÍLOHY 8.CH