



EXPERIMENTÁLNÍ ŘEŠENÍ

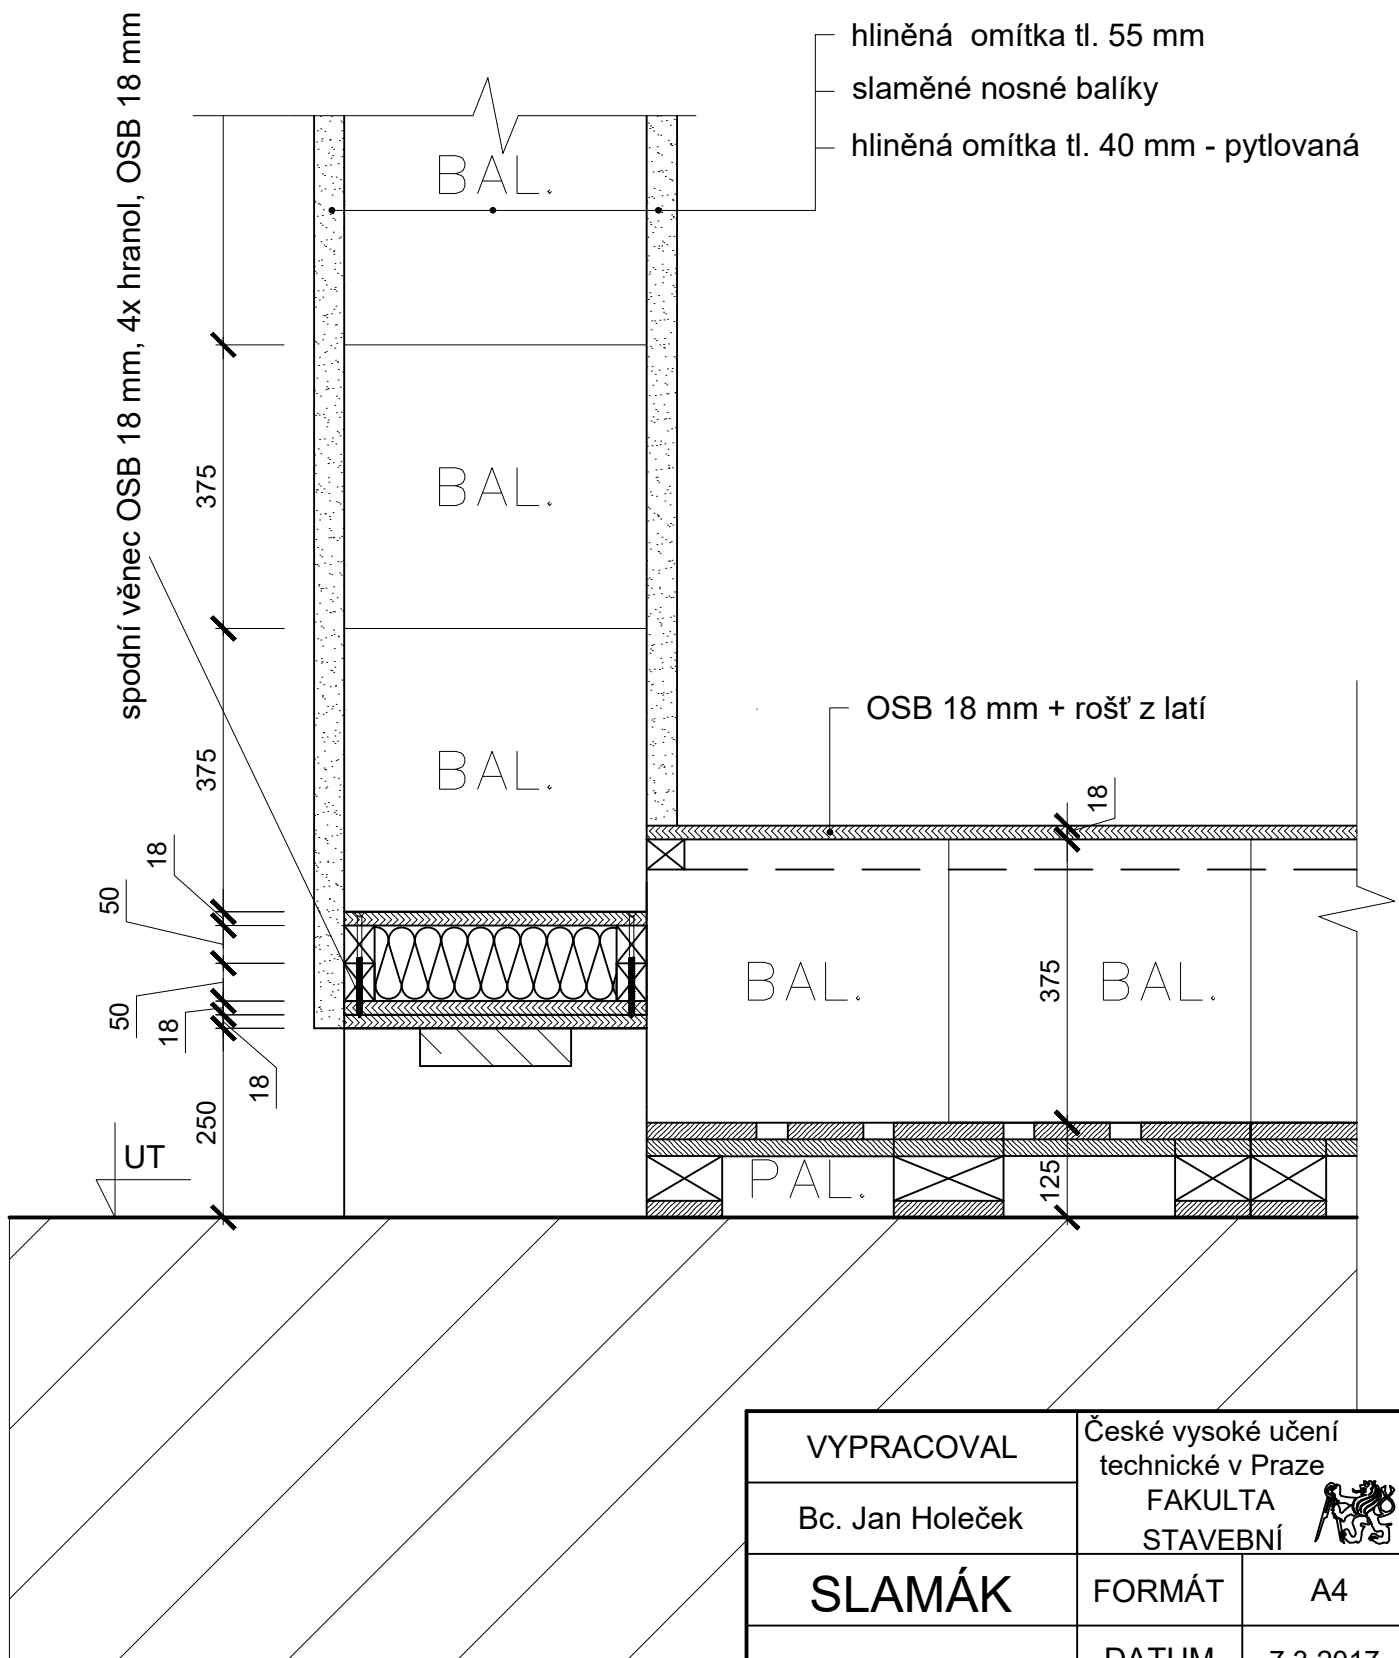

VYPRACOVAL	České vysoké učení technické v Praze	
Bc. Jan Holeček	FAKULTA STAVEBNÍ 	
SLAMÁK	FORMÁT	A4
EXPERIMENTÁLNÍ ŘEŠENÍ	DATUM	7.3.2017
	MĚŘÍTKO 1:10	Č.PŘÍLOHY 8.D