


VZOROVÉ ŘEŠENÍ

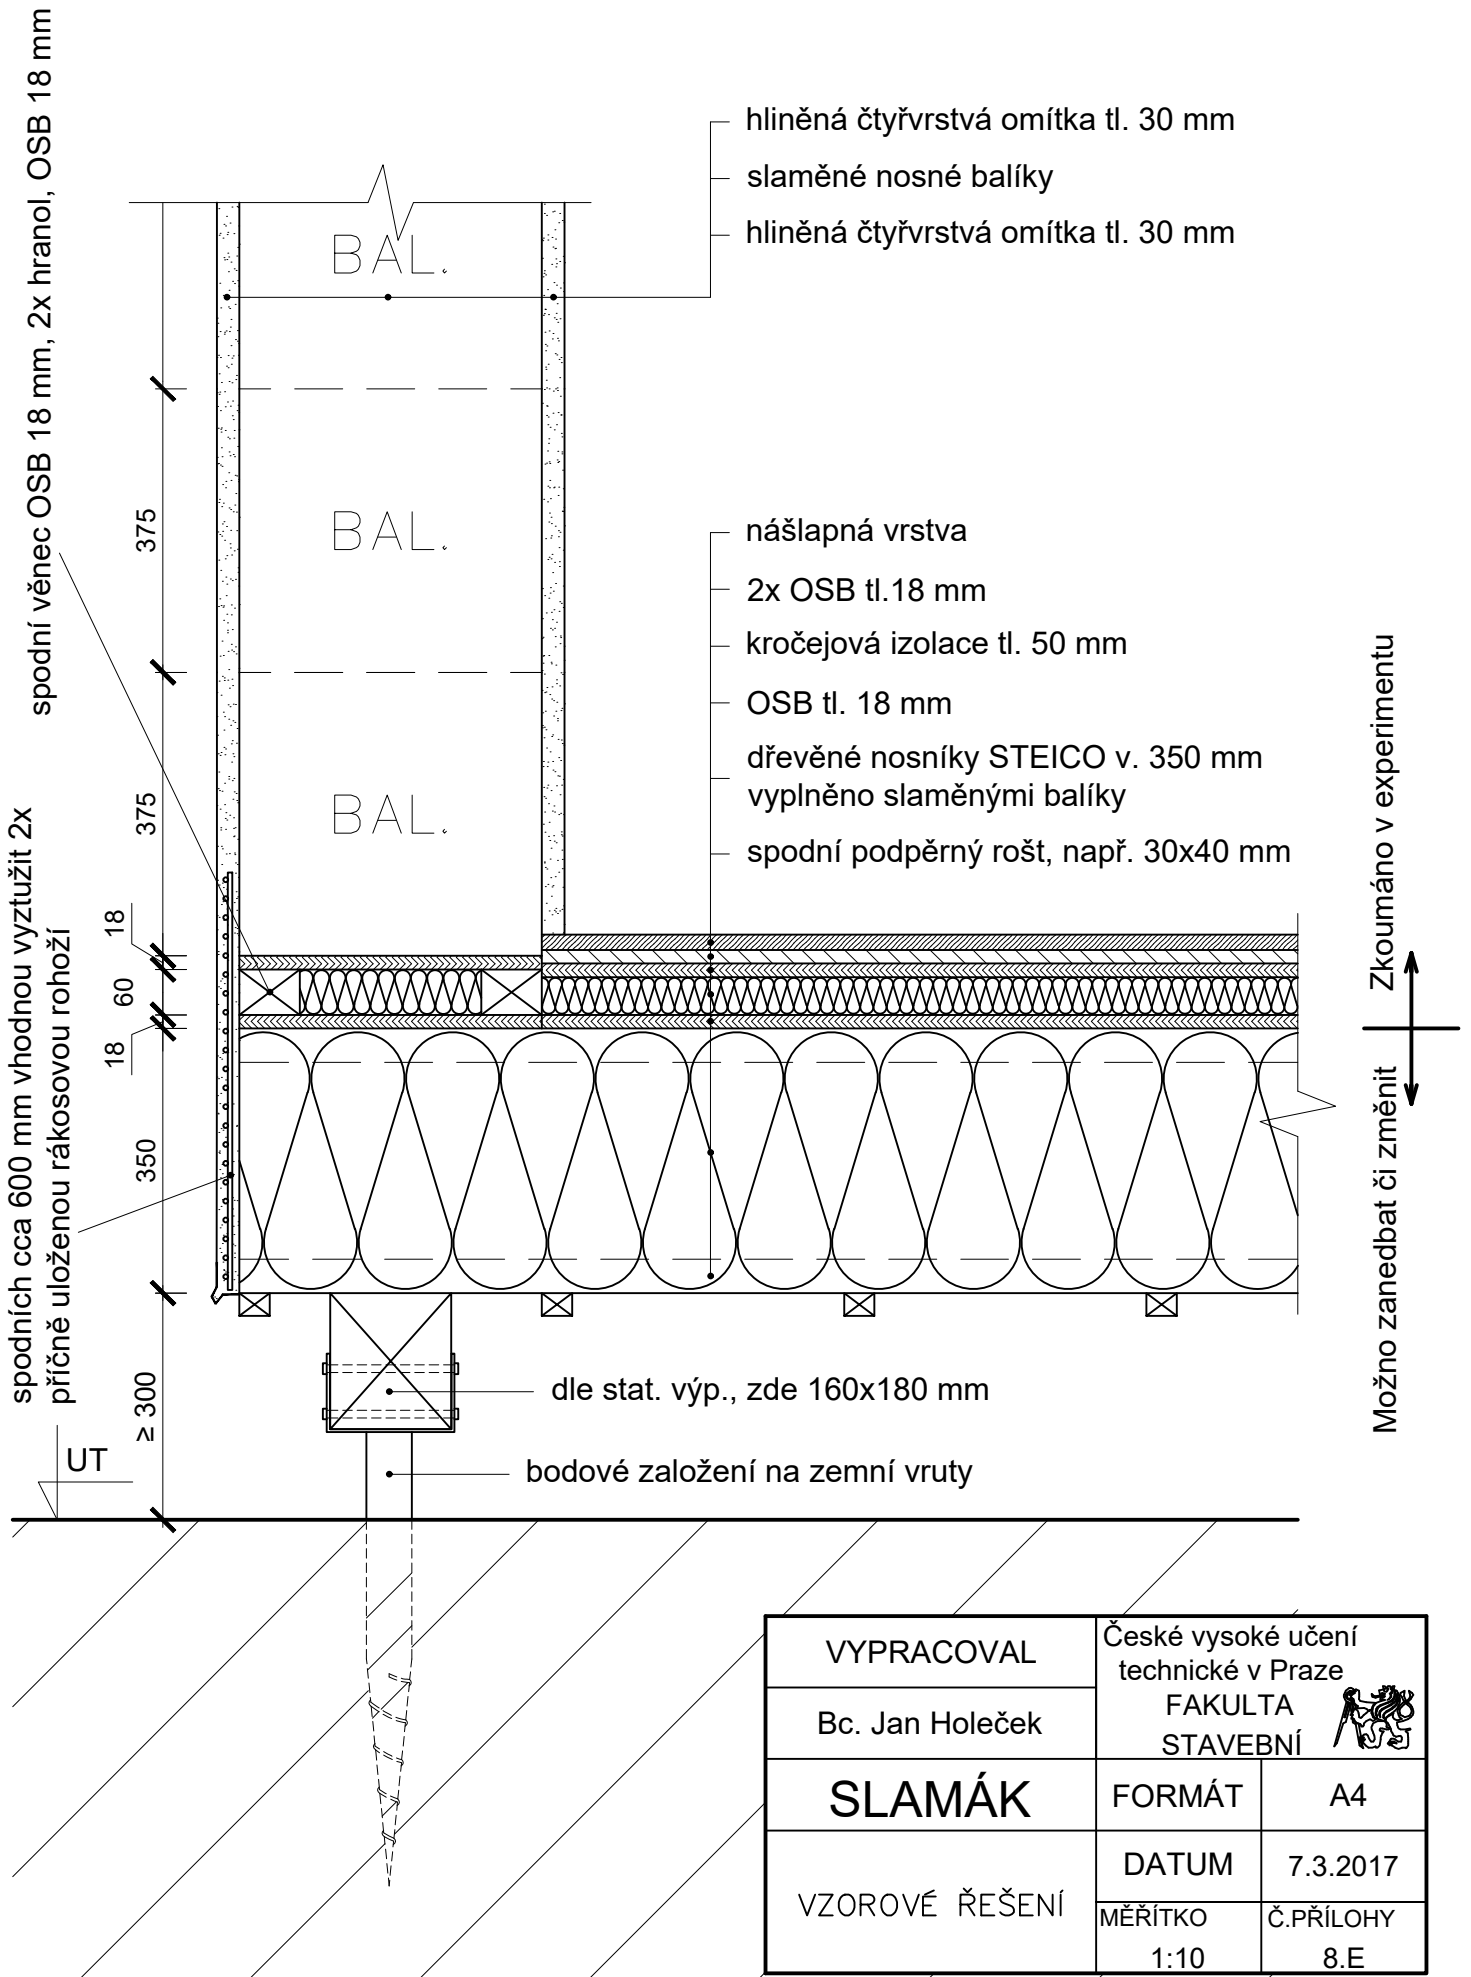

VYPRACOVAL	České vysoké učení technické v Praze	
Bc. Jan Holeček	FAKULTA STAVEBNÍ	
SLAMÁK	FORMÁT	A4
VZOROVÉ ŘEŠENÍ	DATUM	7.3.2017
	MĚŘÍTKO	Č.PŘÍLOHY
	1:10	8.E