# ŘEZ A - A´

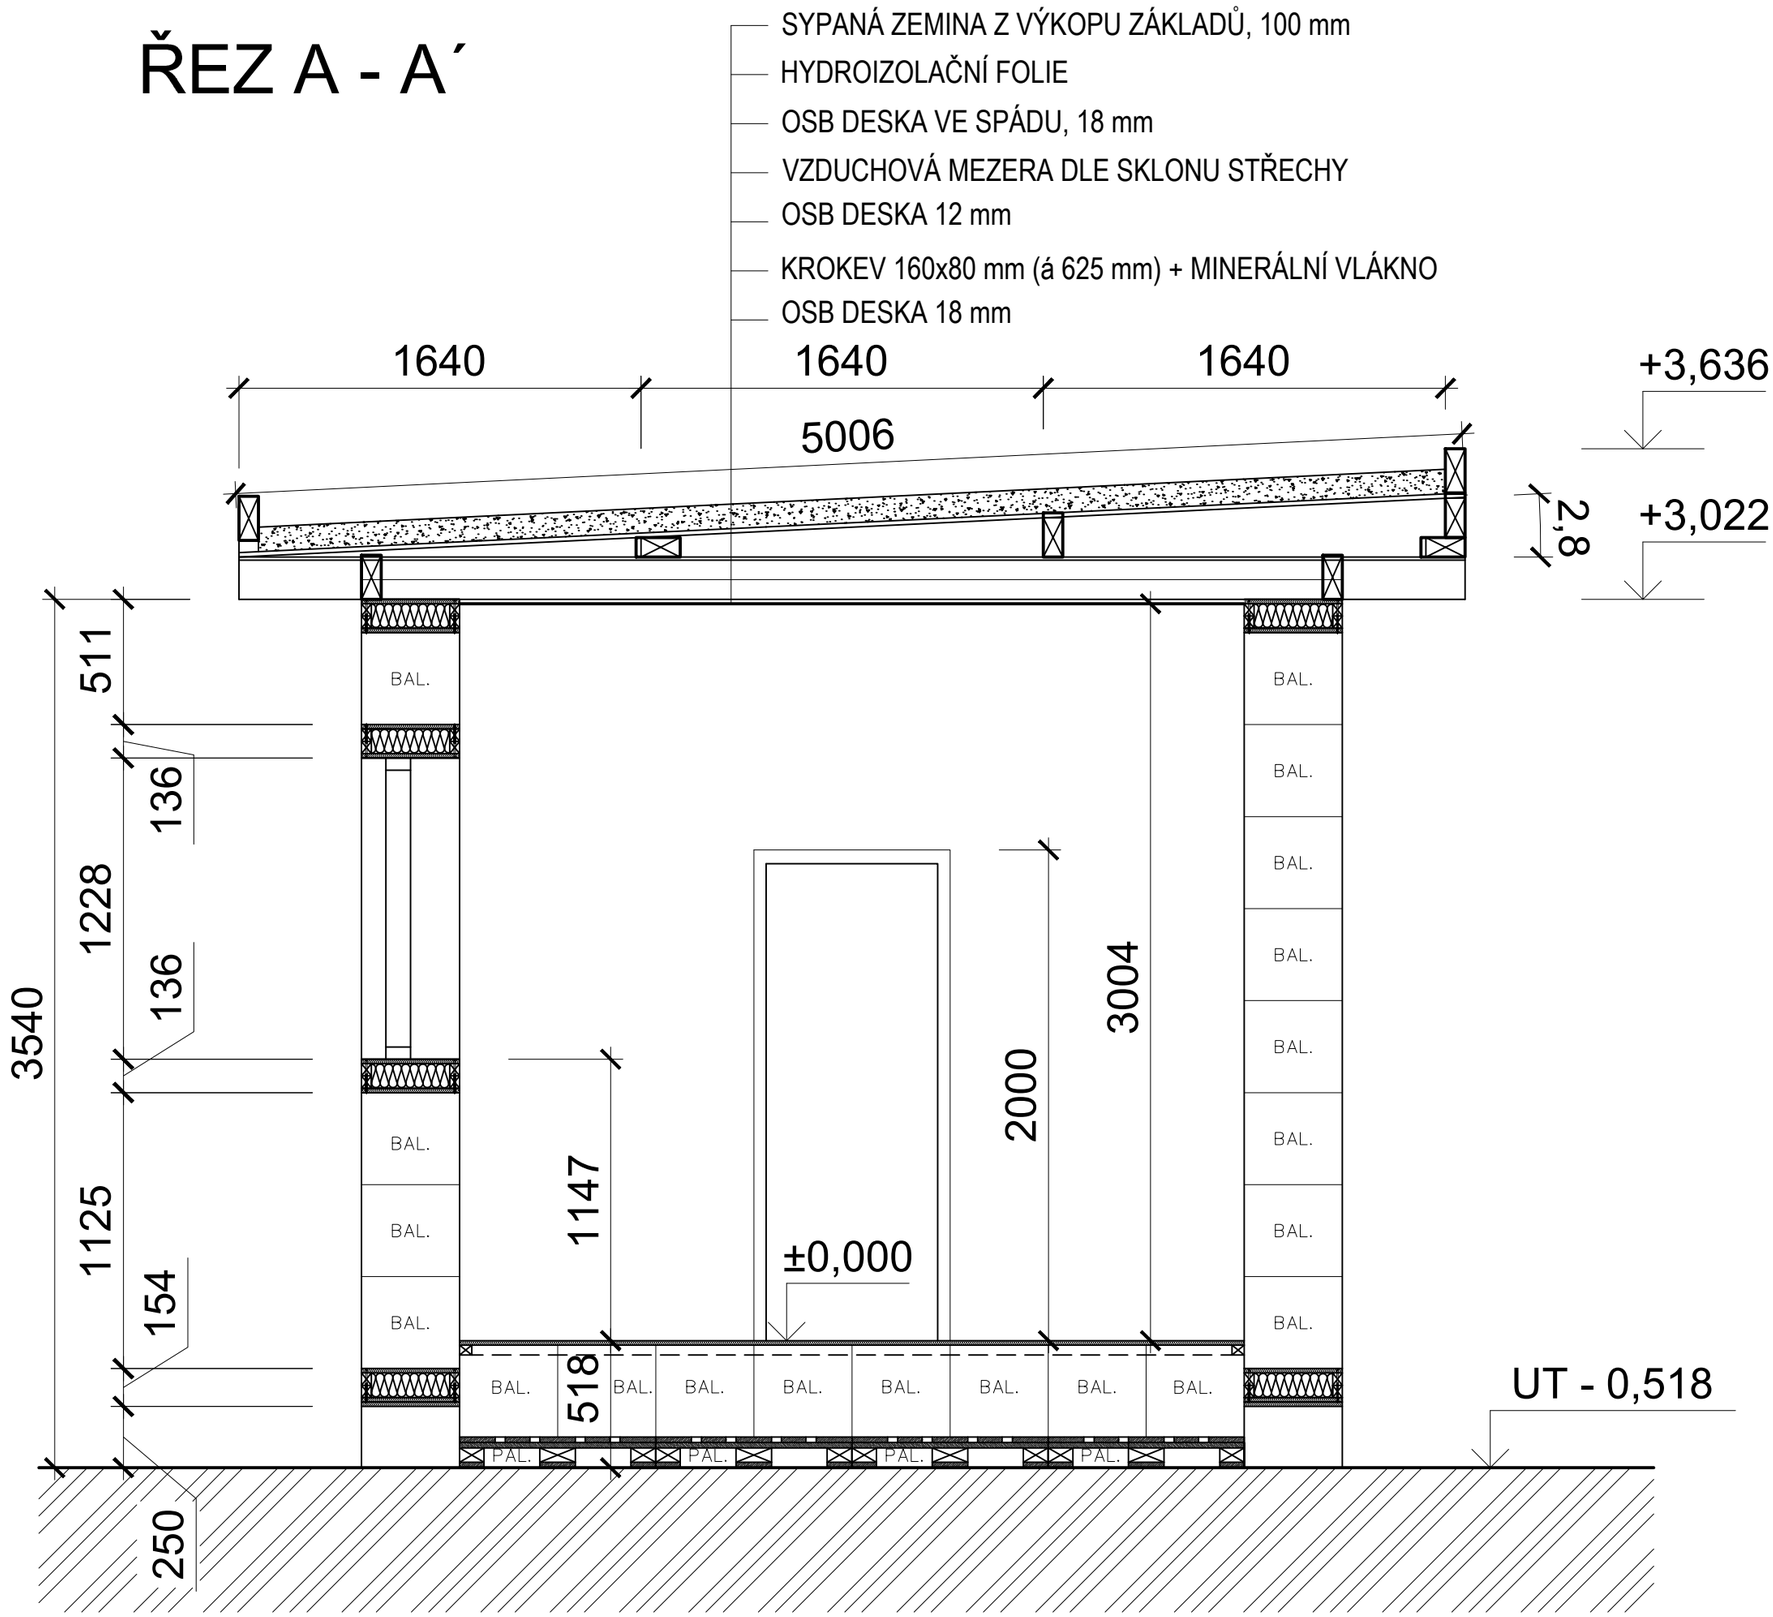


| | | |
|---|---|---|
| VYPRACOVAL | České vysoké učení technické v Praze FAKULTA STAVEBNÍ | |
| Bc. Jan Holeček | | |
| SLAMÁK | FORMÁT | A3 |
| ŘEZ A - A´ | DATUM | 7.3.2017 |
| | MĚŘÍTKO 1:25 | Č.PŘÍLOHY 8.G |